




Planänderung	Datum	Name	Betreff
07.07.2017	07.07.2017	R.Kurz	Projektnummer: K11154
Landkreis: Esslingen			
Stadt: Reichenbach an der Fils			
Gemarkung: Reichenbach			
Flur:			
Höhensystem: Neu		Maßstab 1:500	
Lageplan zum Bauantrag (§4 LBOVVO) mit Abstandsflächen (§5 LBO) BV Kraftverkehr Nagel			
 GEOTECK INGENIEURE GmbH Carl-Zeiss-Straße 31 73230 Kirchheim u. Taub. Telefon (07142) 92280 Telefax (07142) 922820 Gefertigt: Kirchheim u. T., den 07.07.2017			
Dieser Plan ist urheberrechtlich geschützt. Bei Weiterverwendung - auch auszugsweise - ist die GEOTECK INGENIEURE GmbH als Urheber auf dem Plan zu vermerken.			