


Landkreis: Esslingen
 Gemeinde: Reichenbach
 Gemarkung: Reichenbach

LAGEPLAN

zeichnerischer Teil zum Bauantrag
 §4 LBO VVO

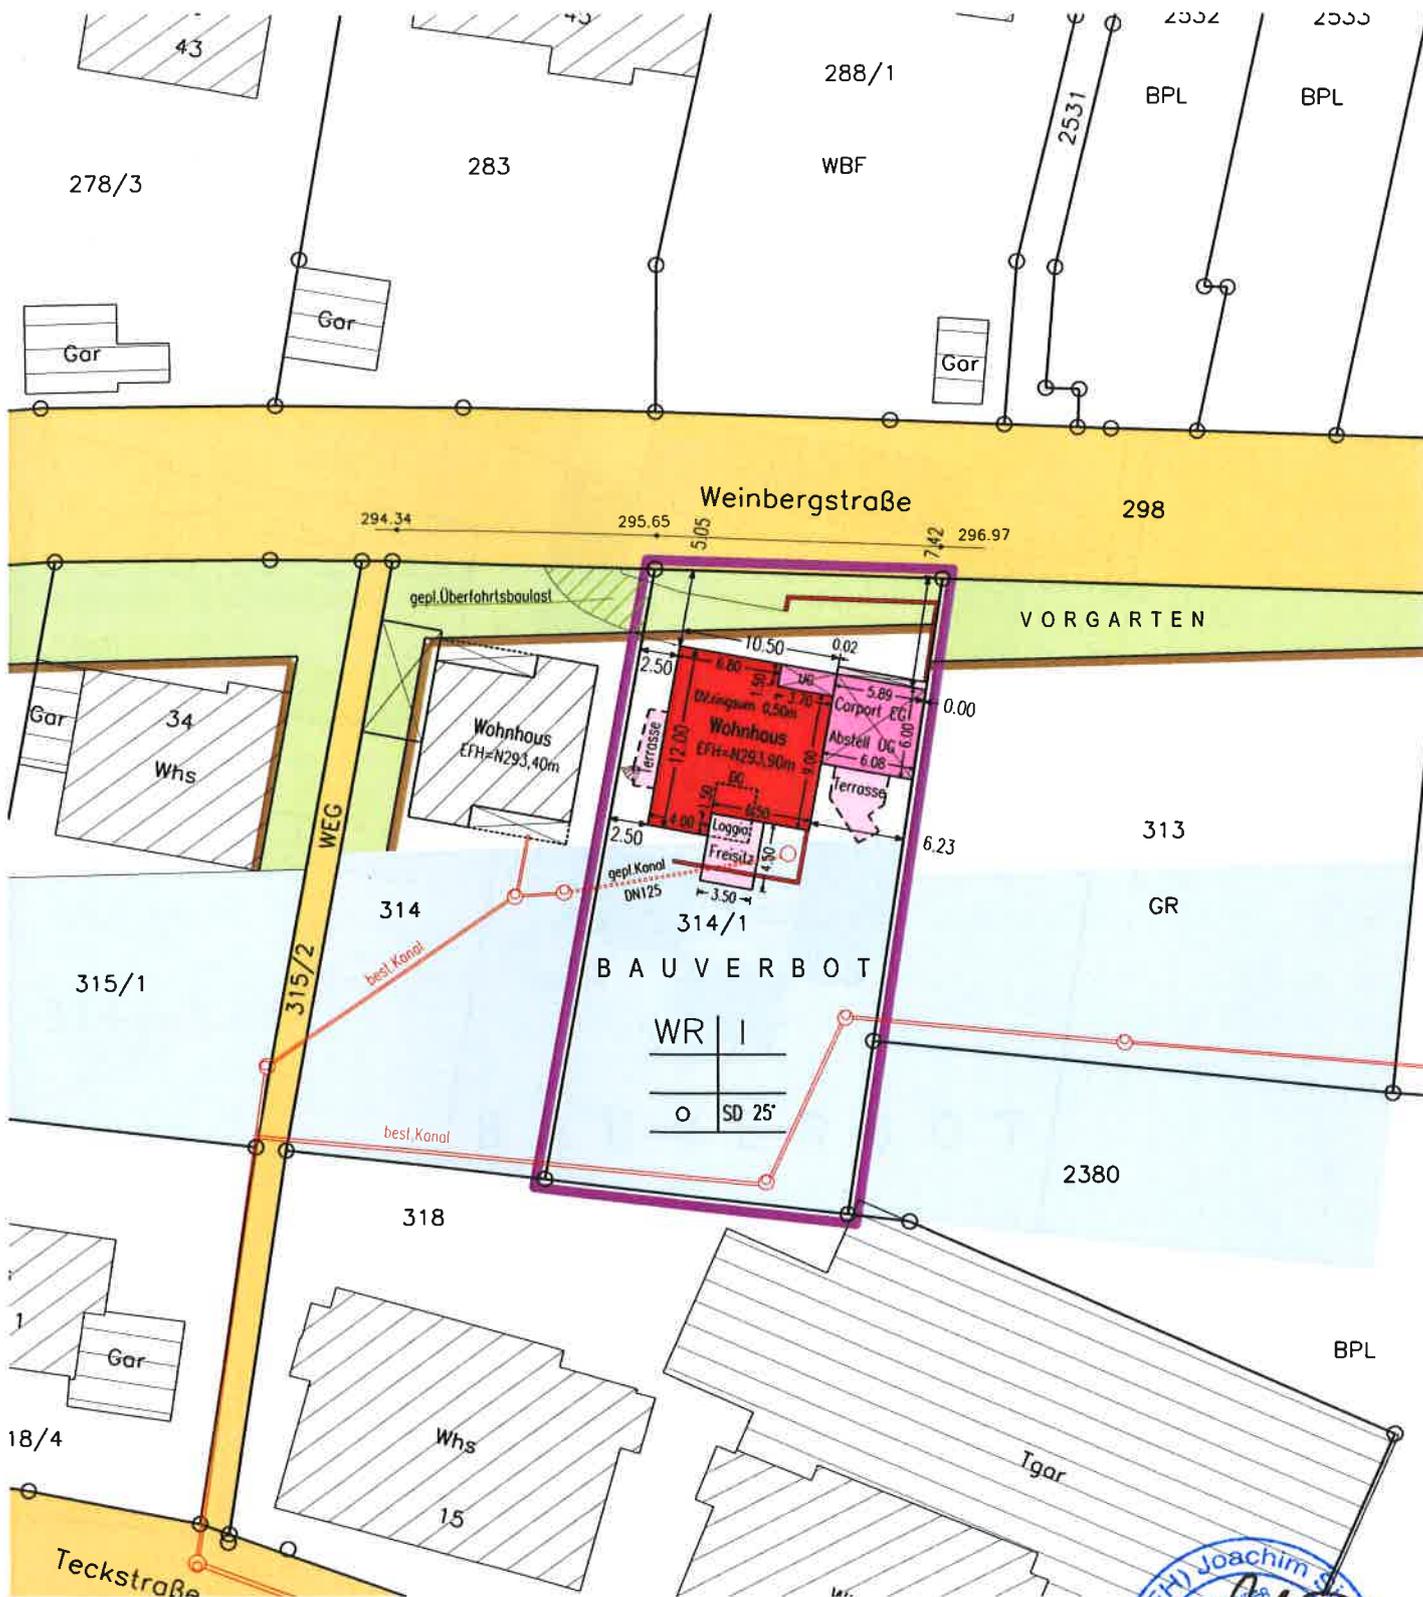

Die Übereinstimmung des zeichn.Teils mit dem Auszug aus dem Liegenschaftskatasters und die vollständige Einzeichnung nach §4(4) LBOVVO wird bestätigt.

Maßstab 1:500
 Höhen im Neuen System
 2014-024-01



Gefertigt:
 Plochingen, 10.08.2017
 vermessungsbüro
 joachim sigmund

Am Markt 11, 73207 Plochingen



Tel.: 07153/8396-0
 Fax.: 07153/8396-30
 mail: info@vbsigmund.de