


Landkreis: **Esslingen**  
 Gemeinde: **Reichenbach an der Fils**  
 Gemarkung: **Reichenbach**

# LAGEPLAN

zeichnerischer Teil zum Bauantrag gemäß §4 LBOVVO

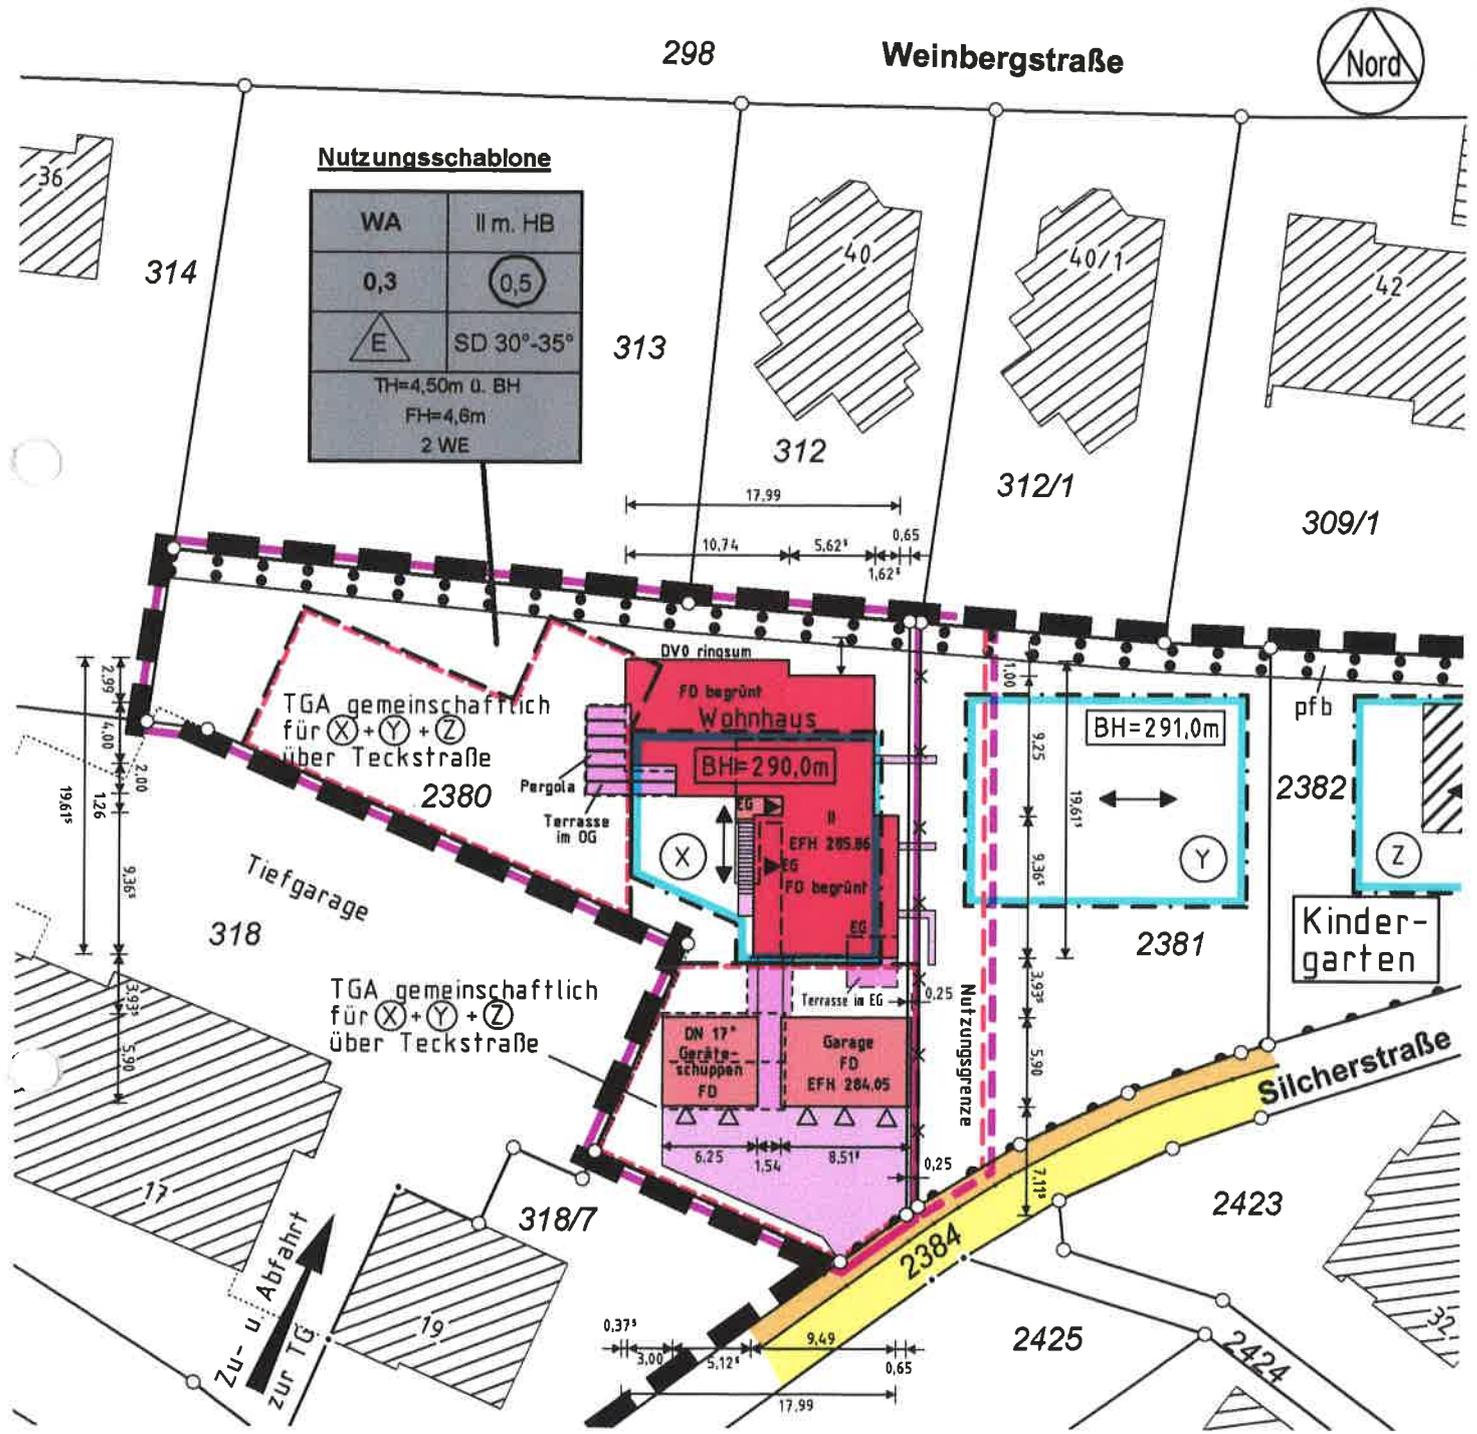

**Maßstab 1:500**

10 0 10 20 Meter

Nürtingen, 18.09.2017

Leitungen im Baugrundstück sind nicht dargestellt.  
 Eingeklammerte Höhenangaben wurden örtlich  
 ermittelt und beziehen sich auf das Neue System.



**MELBER & METZGER**

VERMESSUNG · PLANUNG · GEOINFORMATION

Schleslerstraße 84 · 72622 Nürtingen

FON +49 (0) 7022 503 38-0 · FAX -50

ingenleure@melber-metzger.de

Ehemals Ingenieurbüro Kuhn

Projektbezeichnung: 2015155