


Landkreis: Esslingen
 Stadt / Gemeinde: Reichenbach a.d.Fils
 Gemarkung / Flur: Reichenbach

LAGEPLAN

zeichnerischer Teil (§ 4 LBOVVO)

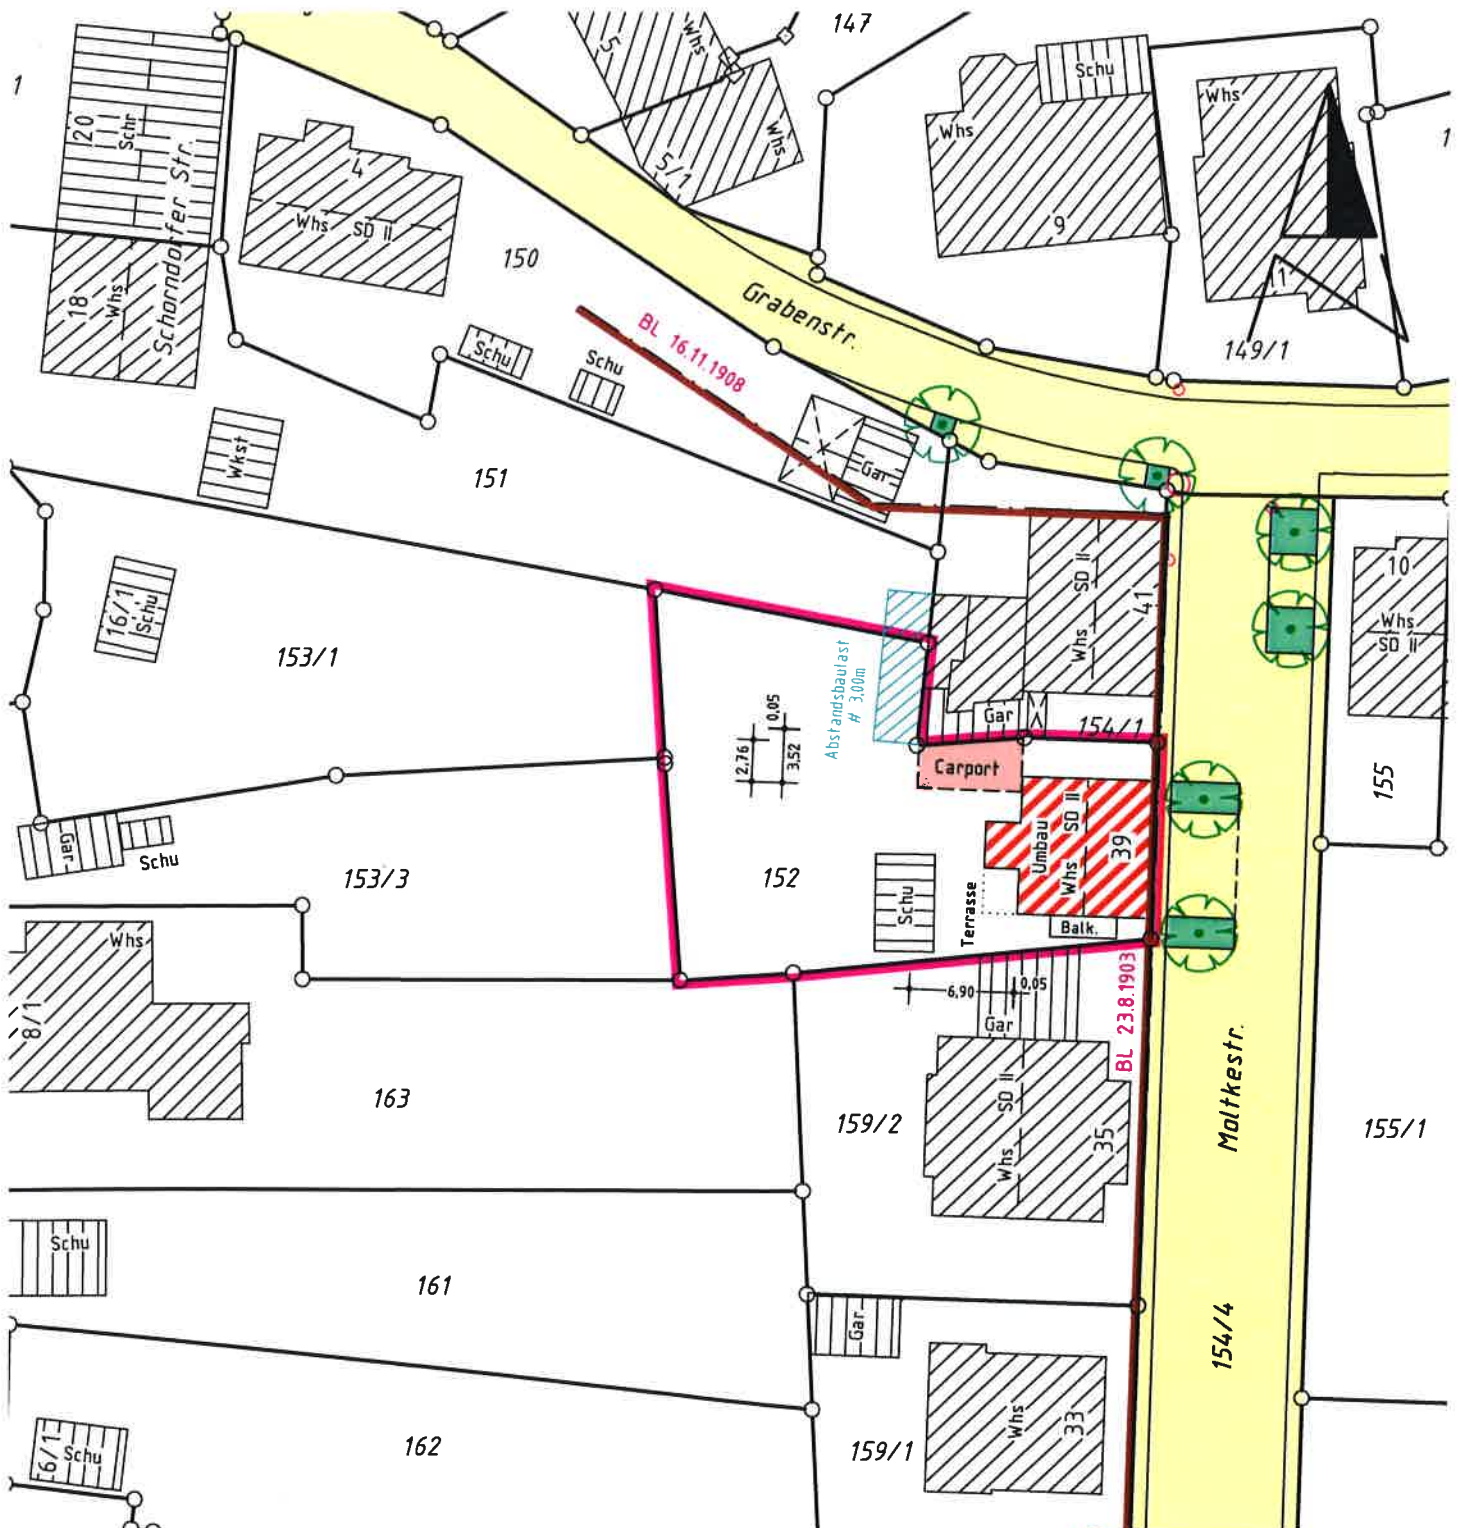

Auszug aus dem Liegenschaftskataster
 Mit Eintragungen (§ 4 Abs. 3 – 5 LBOVVO)

Lageplan zeichnerischer Teil gefertigt.
 Der Sachverständige (§ 5 Abs. 3 LBOVVO)

Maßstab 1 : 500

26.8.2017 i. V.

Henny
Vermessungsbüro
Gugel

Bruckäckerweg 53
 72770 Reutlingen
 Telefon 0 71 21 / 55 05 25
 Telefax 0 71 21 / 55 05 77
 E-Mail: joachim.henes@vermessung-gugel.de