


LAGEPLAN

zeichnerischer Teil zum Bauantrag

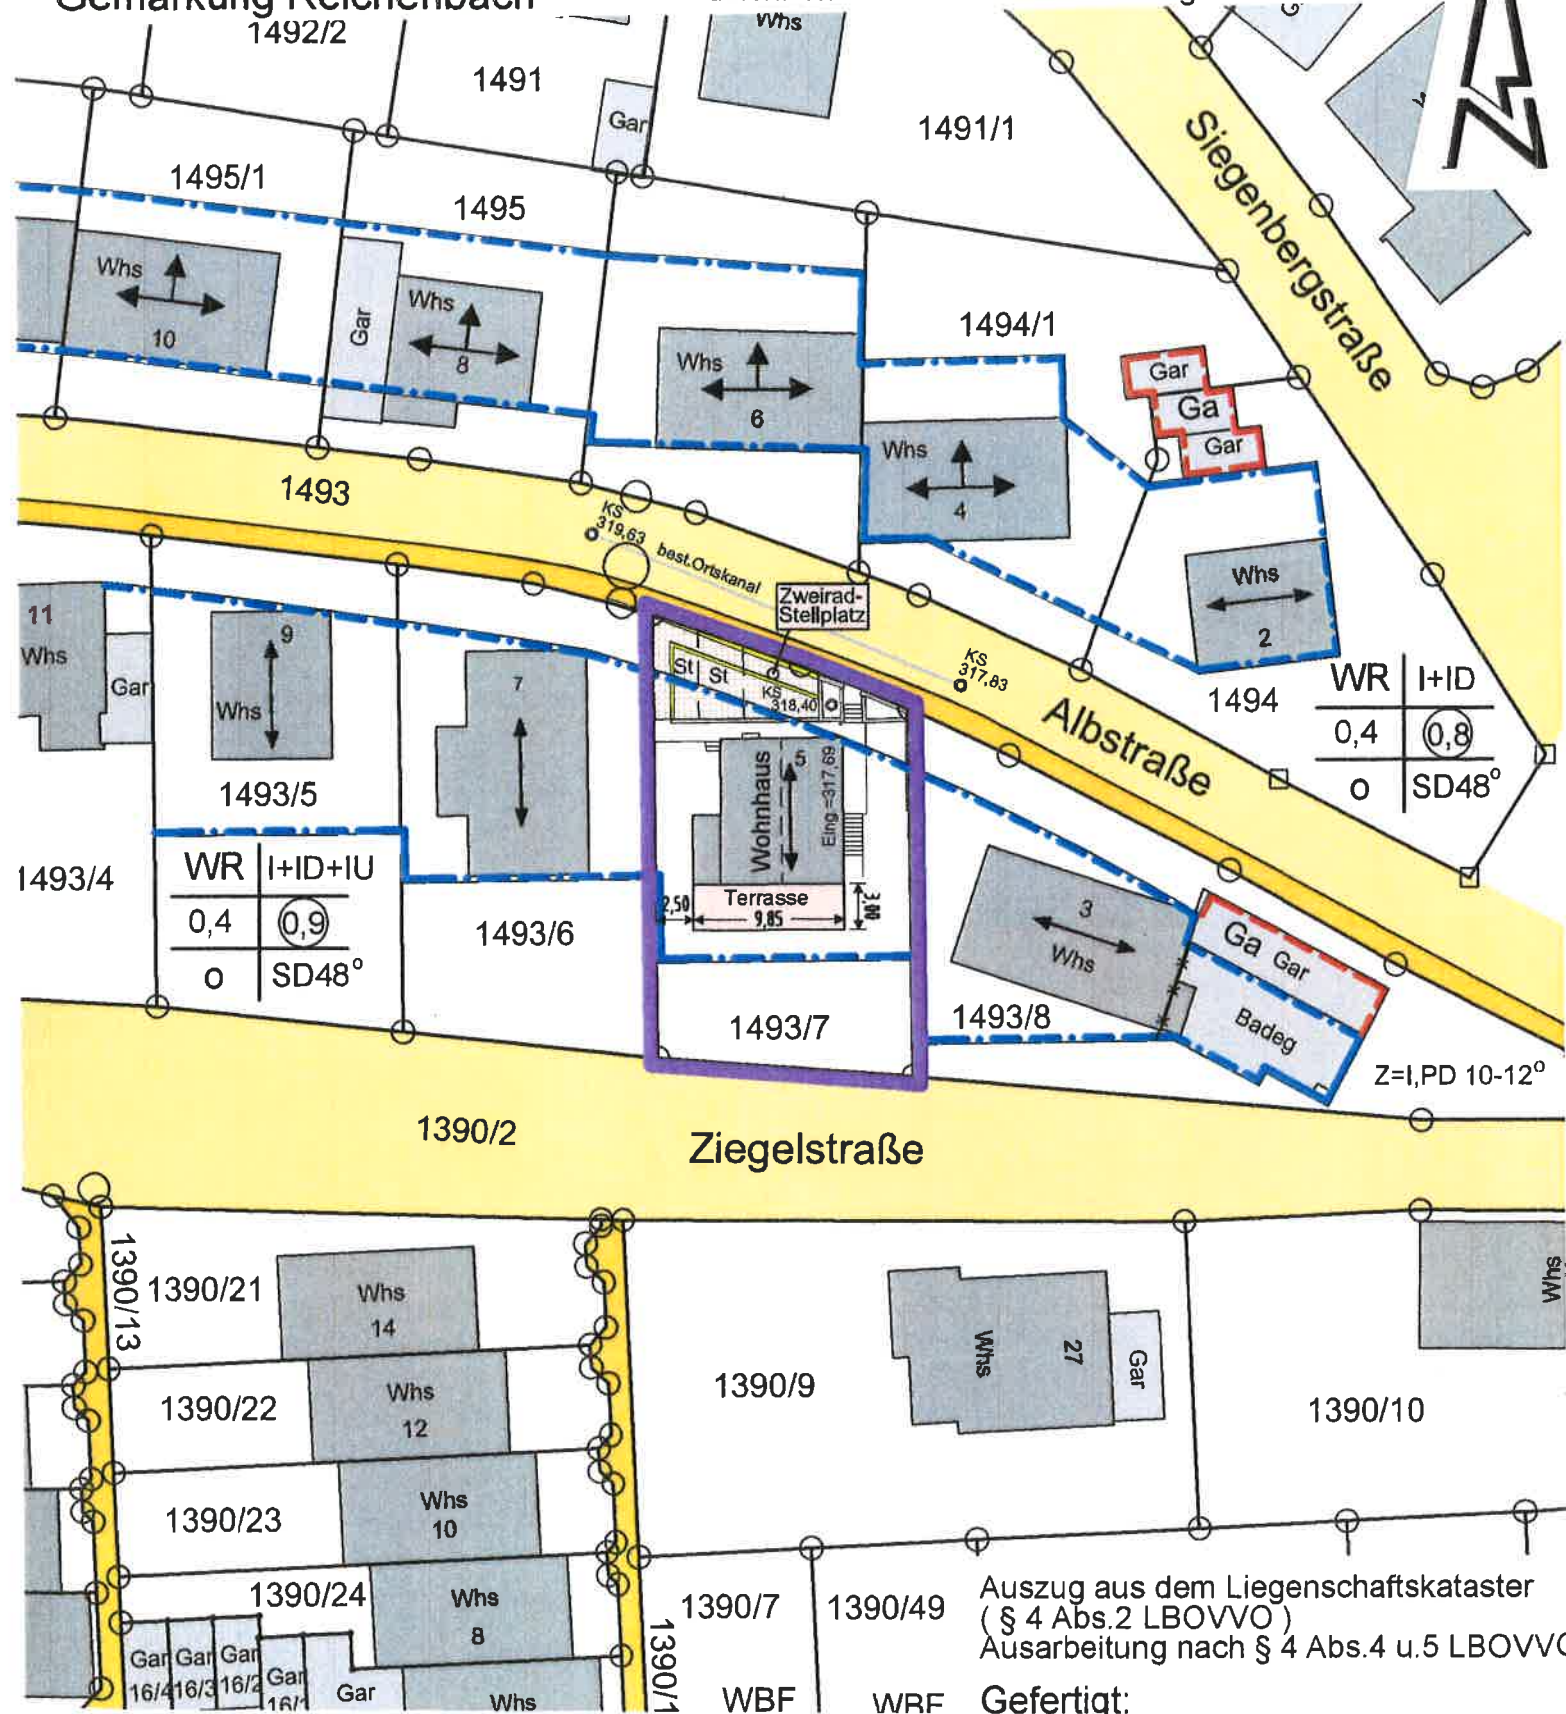

Die Höhen beziehen sich auf das neue System.

Eventuell vorhandene unterirdische Leitungen im Baugrundstück sind nicht dargestellt.

10 5 0 10 20 30

MASSSTAB 1:500



Auszug aus dem Liegenschaftskataster (§ 4 Abs.2 LBOVVO)
Ausarbeitung nach § 4 Abs.4 u.5 LBOVVO

Gefertigt:
Weinstadt, 13. Juli 2017

SCHANBACHER
Planungs- Ingenieur- und Vermessungsbüro

Buhlstraße 54, 71384 Weinstadt-Beutelsbach
Telefon (07151) 6 50 35, Telefax 66 02 93
E-Mail: ing.buero.schanbacher@t-online.de