


Esslingen
 Gemeinde Reichenbach a.d.F.
 Ortsteil Reichenbach

Albstraße

best. Ortskanal

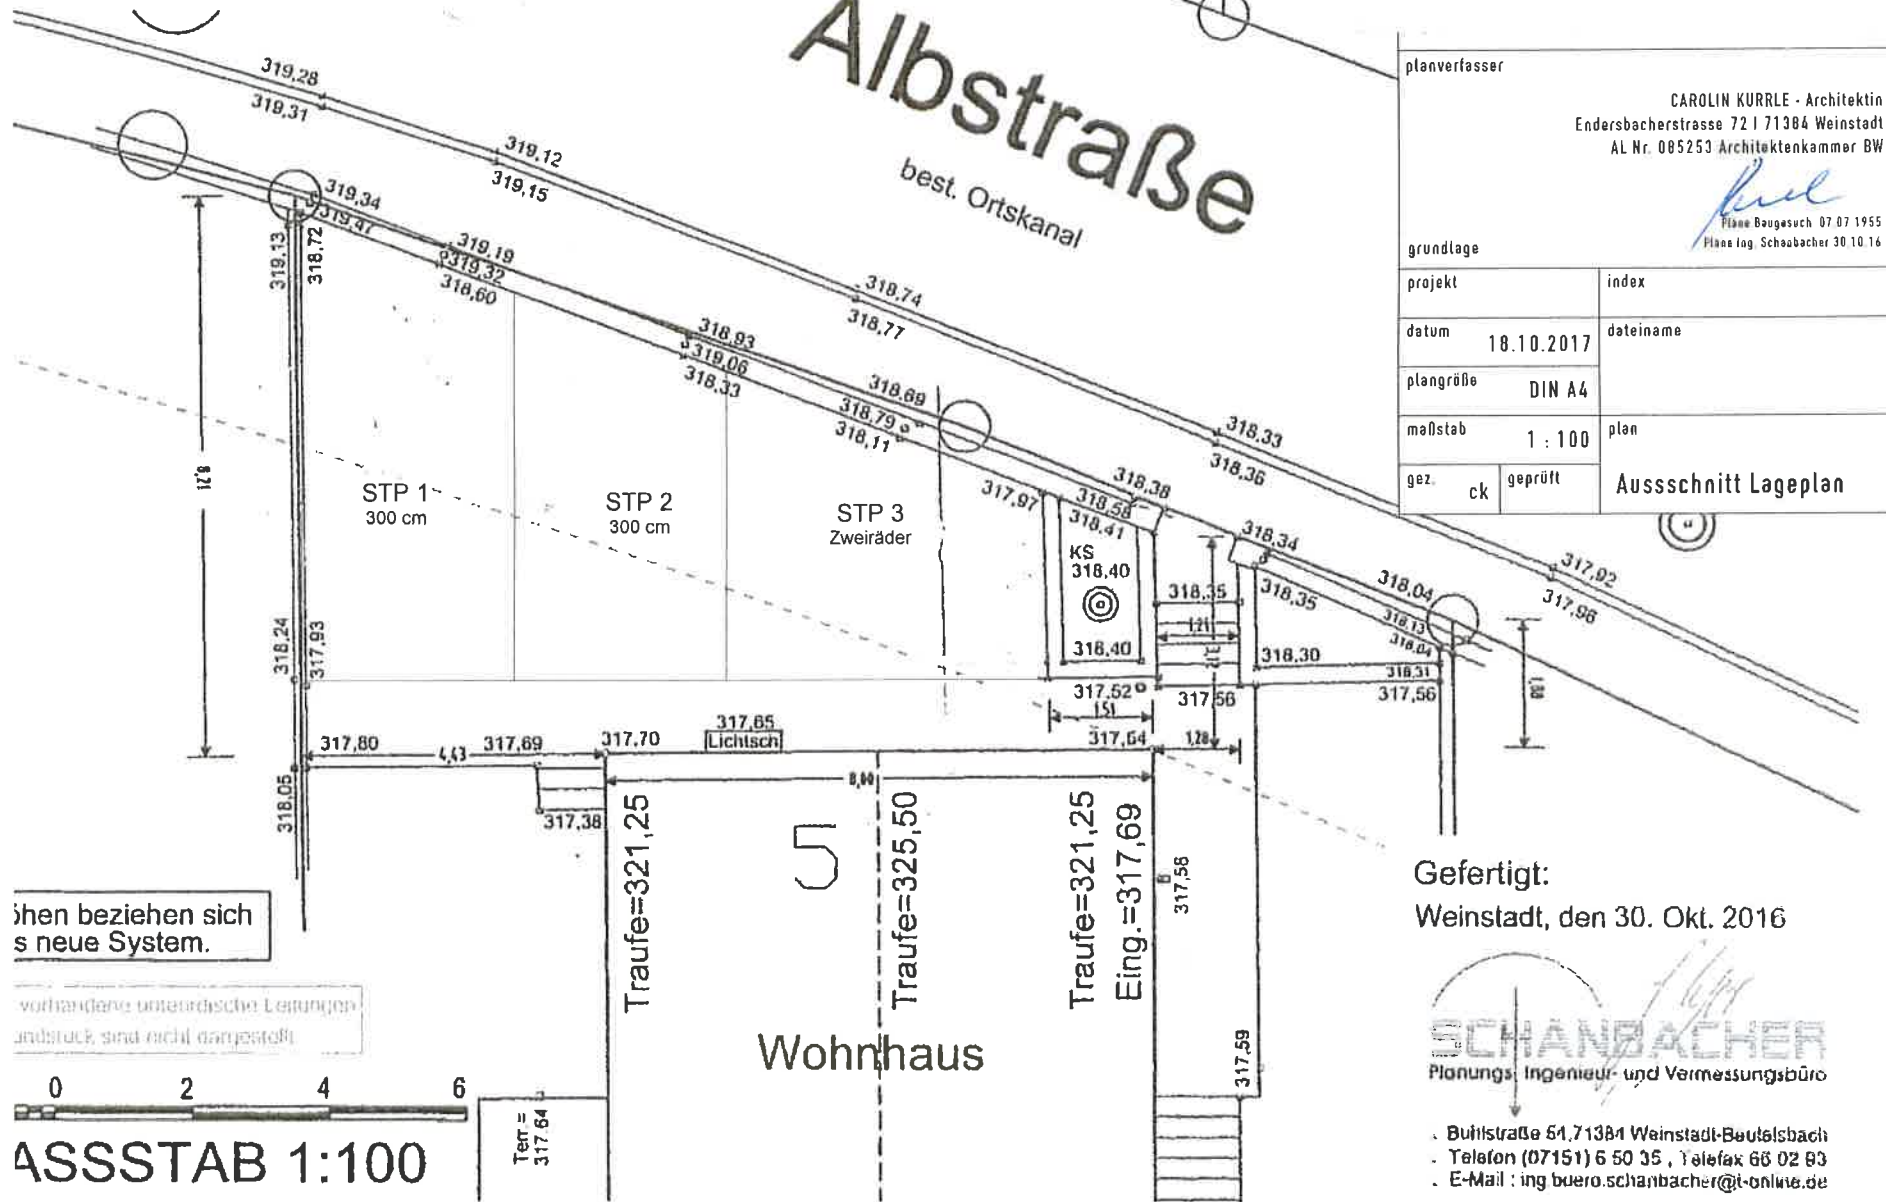

planverfasser

CAROLIN KURRLE - Architektin
 Endersbacherstrasse 72 | 71384 Weinstadt
 AL Nr. 085253 Architektenkammer BW

Handwritten signature
 Pläne Baugesuch 07.07.1955
 Pläne Ing. Schaubacher 30.10.16

grundlage

projekt

index

datum

18.10.2017

dateiname

plangröße

DIN A4

maßstab

1 : 100

plan

gez.

ck

geprüft

Ausschnitt Lageplan

Gefertigt:

Weinstadt, den 30. Okt. 2016

SCHANBACHER
 Planungs-, Ingenieur- und Vermessungsbüro

Bühlstraße 61, 71384 Weinstadt-Beutelsbach
 Telefon (07151) 6 50 35, Telefax 66 02 83
 E-Mail: ing.buero.schanbacher@t-online.de