

Objekt

**Michaelis Kindergarten
Lichtensteinstraße 31 in Reichenbach**



Inhalt:

**An- und Umbau des bestehenden
Michaelis-Kindergarten in ein Kinderhaus
mit Ganztagesbetreuung**

Planunterlagen Entwurfsplanung 4 Pläne

**Bauherr
Träger
Auftraggeber**


**Kath. Kirchengemeinde St. Michael Reichenbach
Schulstraße 16 73262 Reichenbach**

Ersteller

Prof. Dr.-Ing. W. Bidmon, Architekt
Ingenieurbüro Dr. Bidmon GmbH

Michaelis Kindergarten Lichtensteinstrasse

Grundriss EG

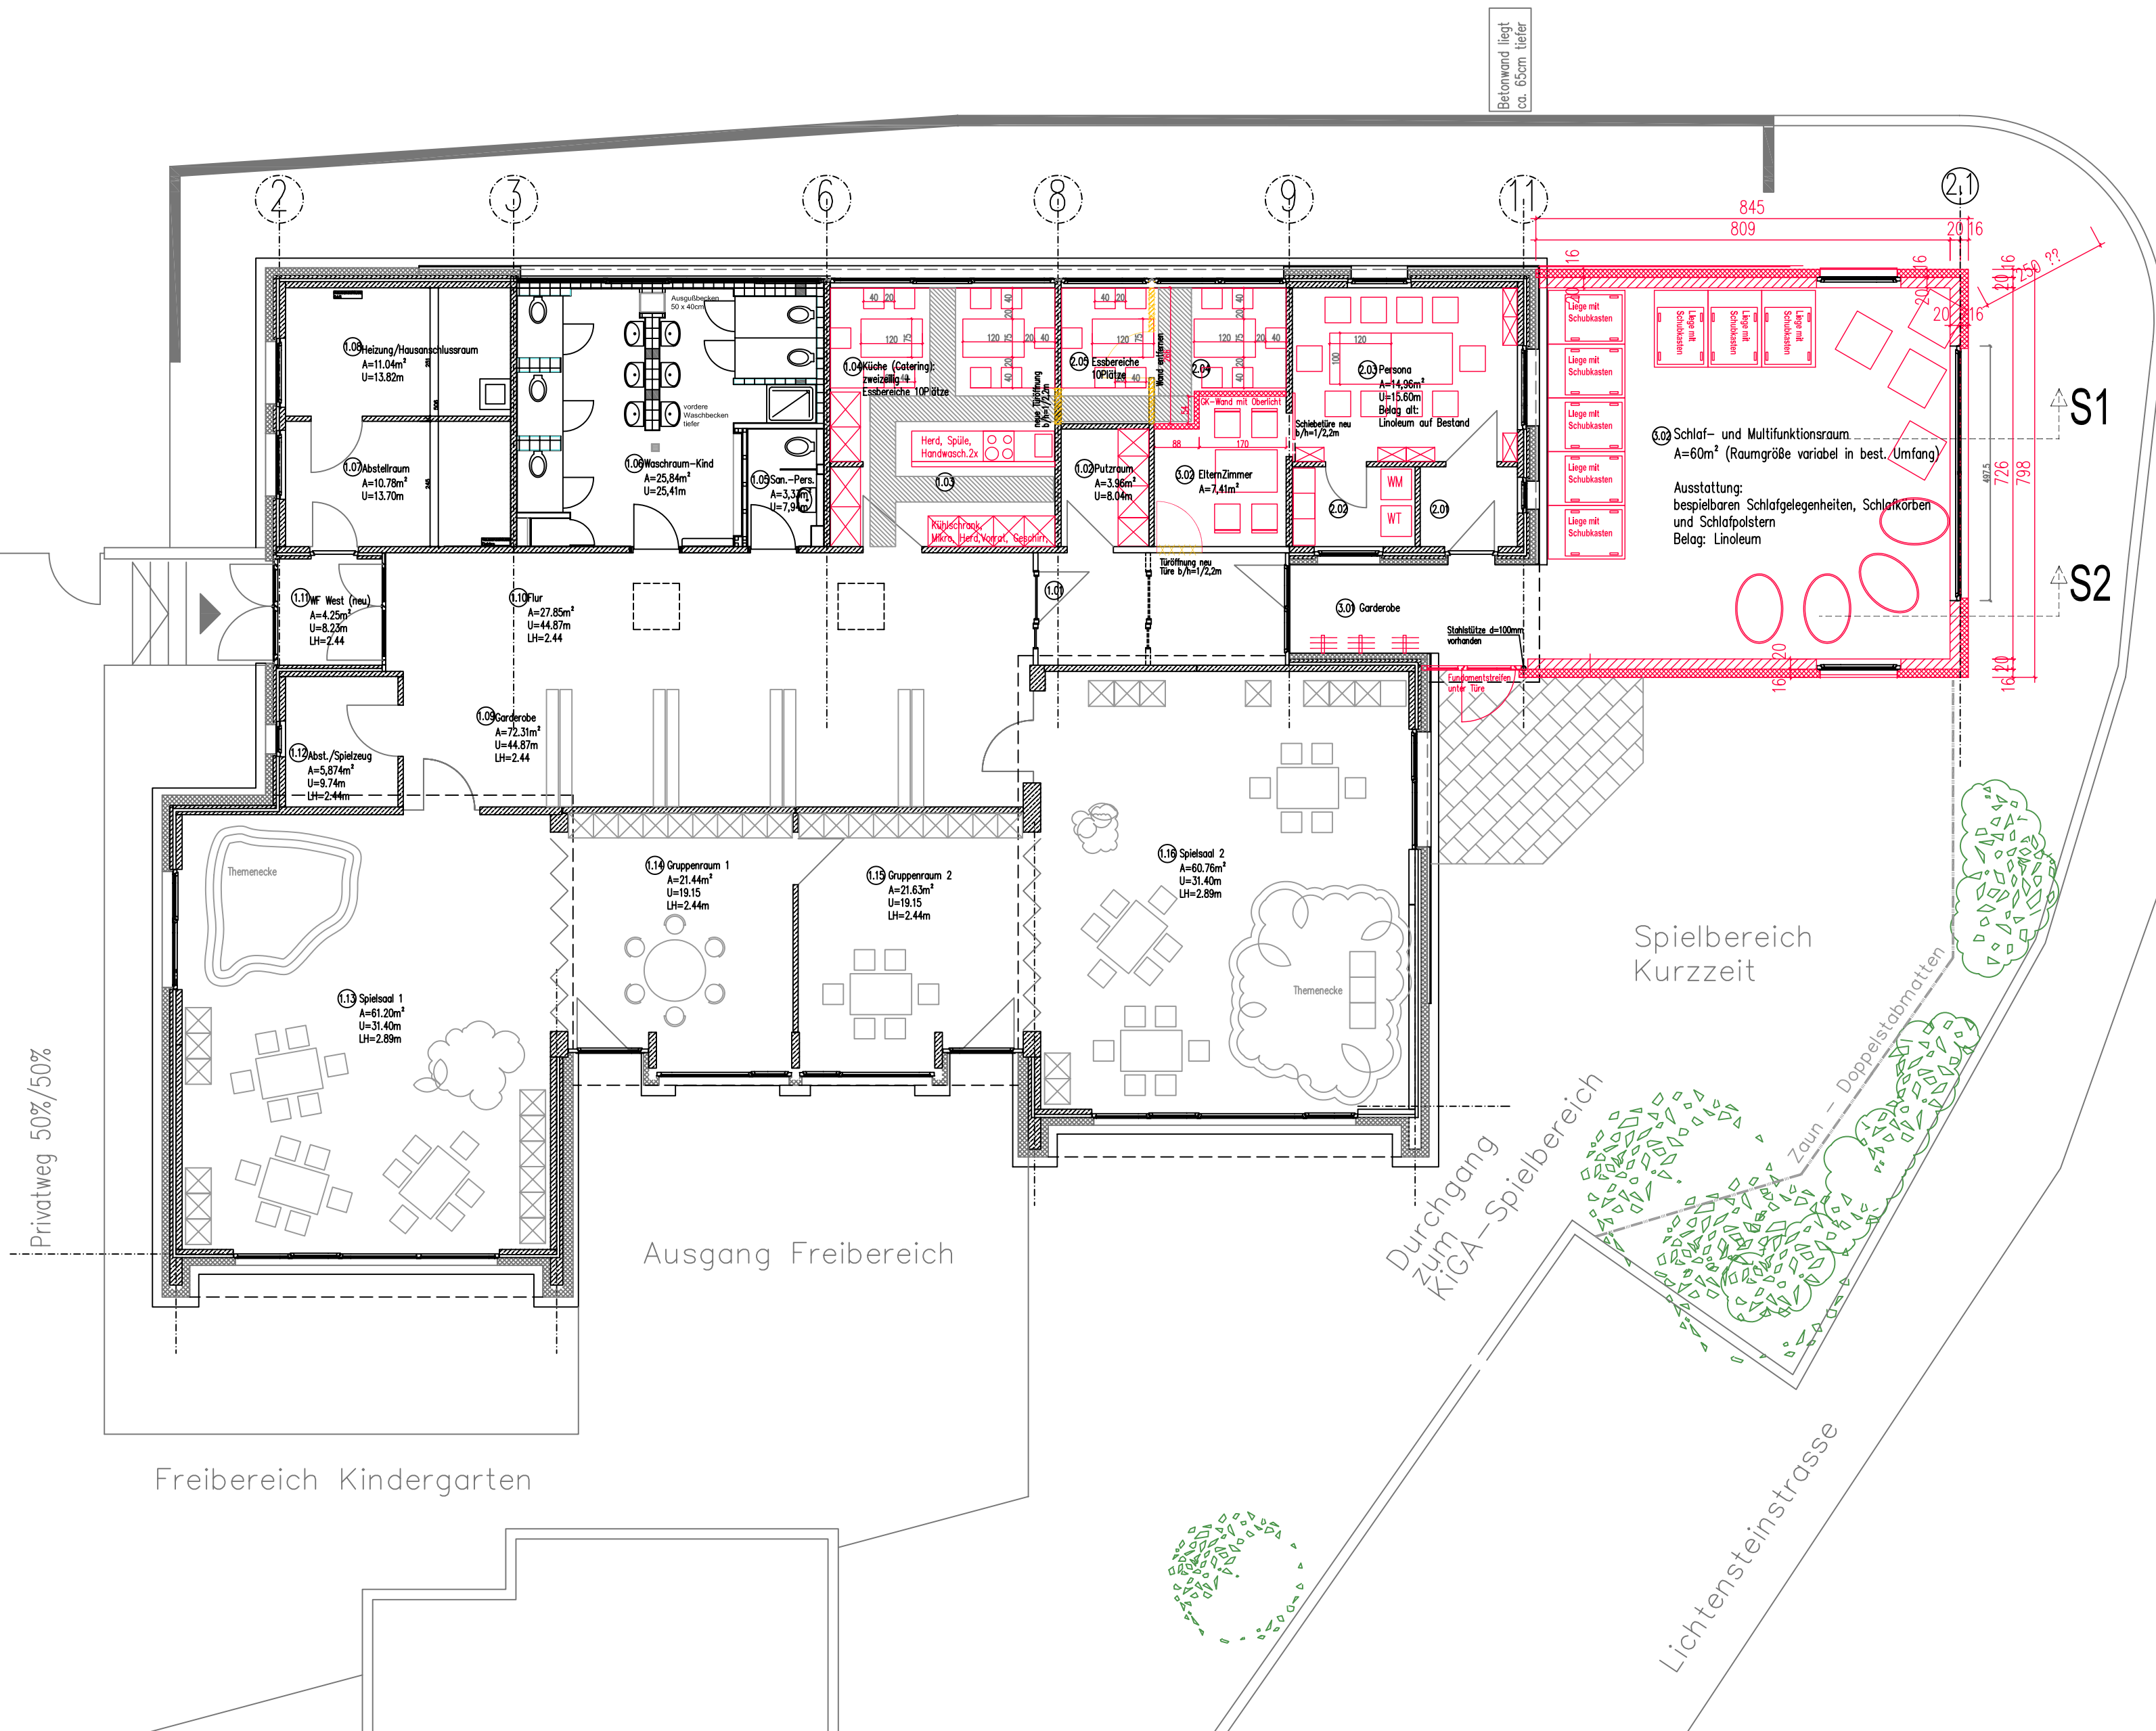

Bauherr :
**katholische Kirchengemeinde St.Michael
+ bürgerliche Gemeinde Reichenbach**

Lph ENTWURF

Projekt :
**MICHAELIS-KINDERGARTEN
LICHTENSTEINSTRASSE 35
73262 REICHENBACH**

Maßnahme:
**ANBAU EINES GRUPPENRAUMES und
UMBAU DES BESTANDES ZU EINER
GANZTAGESKINDERSTÄTTE**

PLANSCHLÜSSEL

X	X	X	X	X	X
X	X	X	X	X	X

anerkannt, der Bauherr
vertreten durch Pfarrer Ascher

10.05.2011

IDEE und Planung
Ingenieurbüro Dr. Bidmon GmbH vertreten durch

Prof. Dr. Bidmon, Architekt
10.05.2011

LEGENDE

■	BESTAND
■	Neu zu erstellende Bauteile
■	Abzubrechende Bauteile
■	Stahlbeton, Stb-Fertigteile
■	Mauerwerk, KS
■	Wärmedämmung

Höhenbezug:
OKFF Windfang NEUBAU =
OKFF Eingang BESTAND =

Diese Zeichnung ersetzt 119_aussenbereich_02c.dwg

Planinhalt :
**GRUNDRISS
EG**

PLAN-NUMMER
148-LP4--01

Planung :
idb
INGENIEURBÜRO DR. BIDMON GMBH
PROF. DR.-ING. W. BIDMON, ARCHITEKT
73262 Reichenbach - Seidenstraße 7
Tel.: 07153-59109 Fax: 07153-59210

Maßstab: **M 1:100** INDEX: **-**


GEPLOTTET: GESICHERT: **24-Jan-16**

Layout: **G1_Grundriss_M100**

Stil-Tab.: **119_ansichten.ctb**


DATEI: **148_Anbau_LP3.dwg**

NORDANSICHT

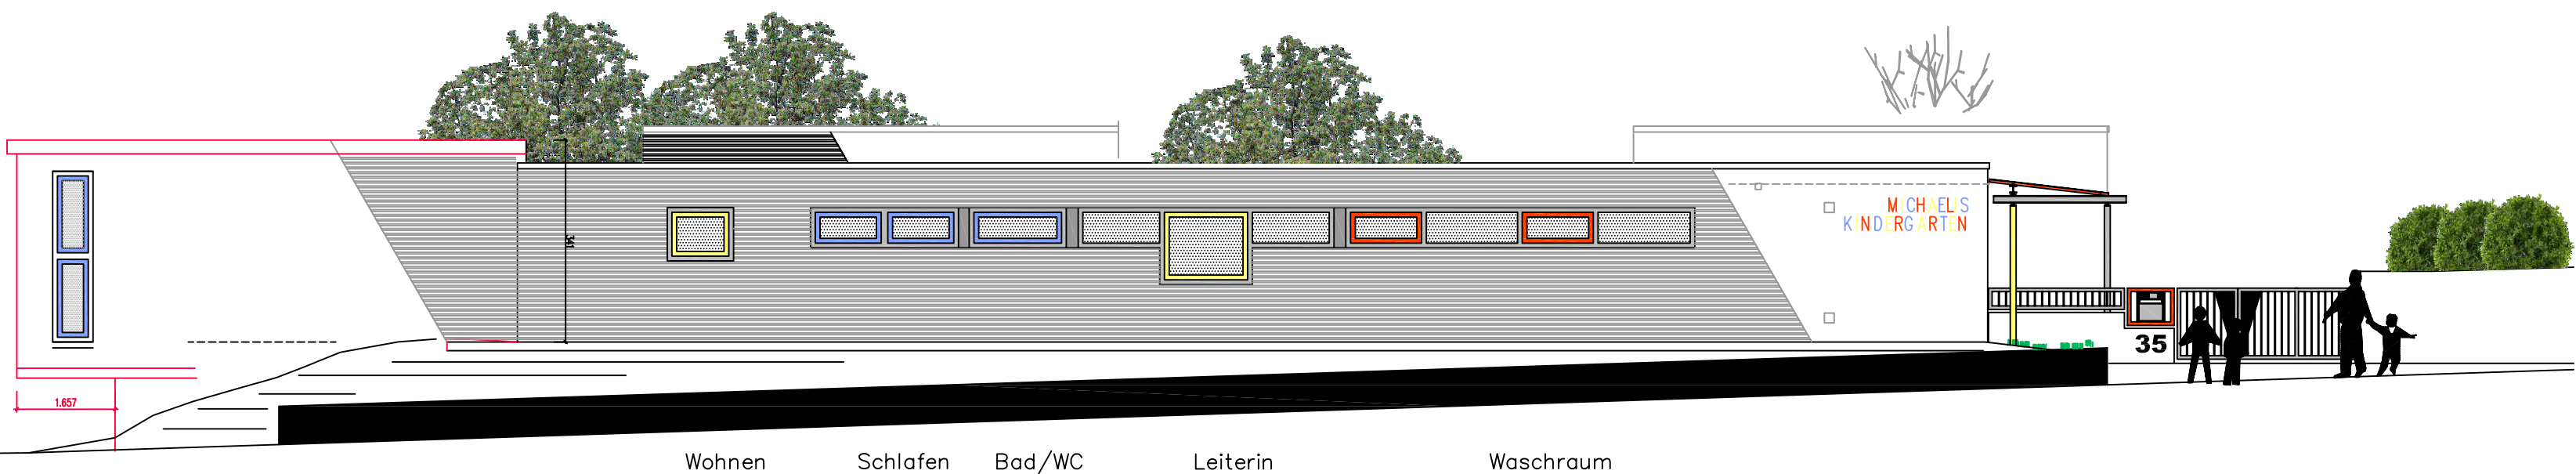


Wohnen Schlafen Bad/WC Leiterin Waschraum

WESTANSICHT

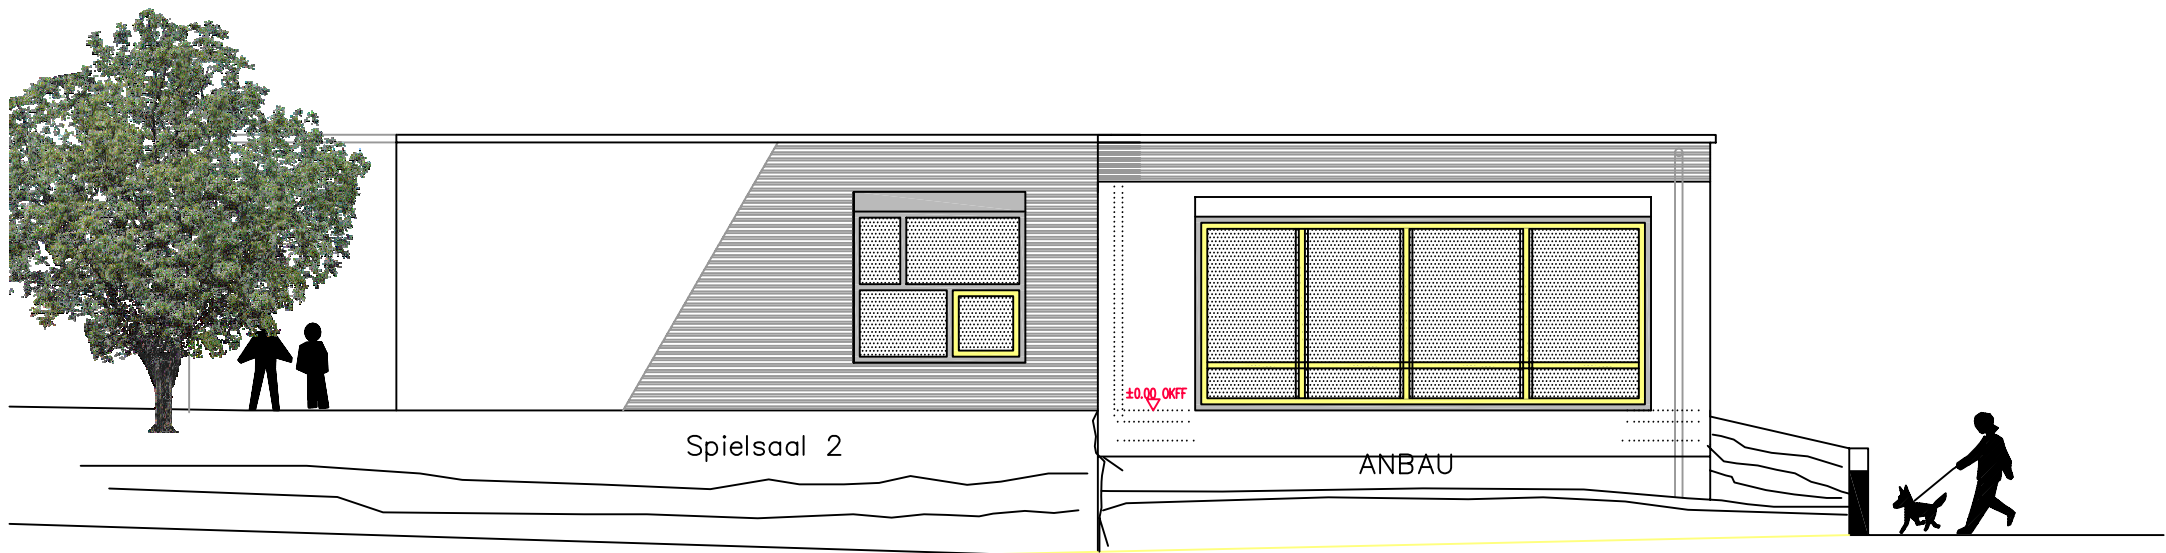

Spielsaal 2 ANBAU

OSTANSICHT unverändert

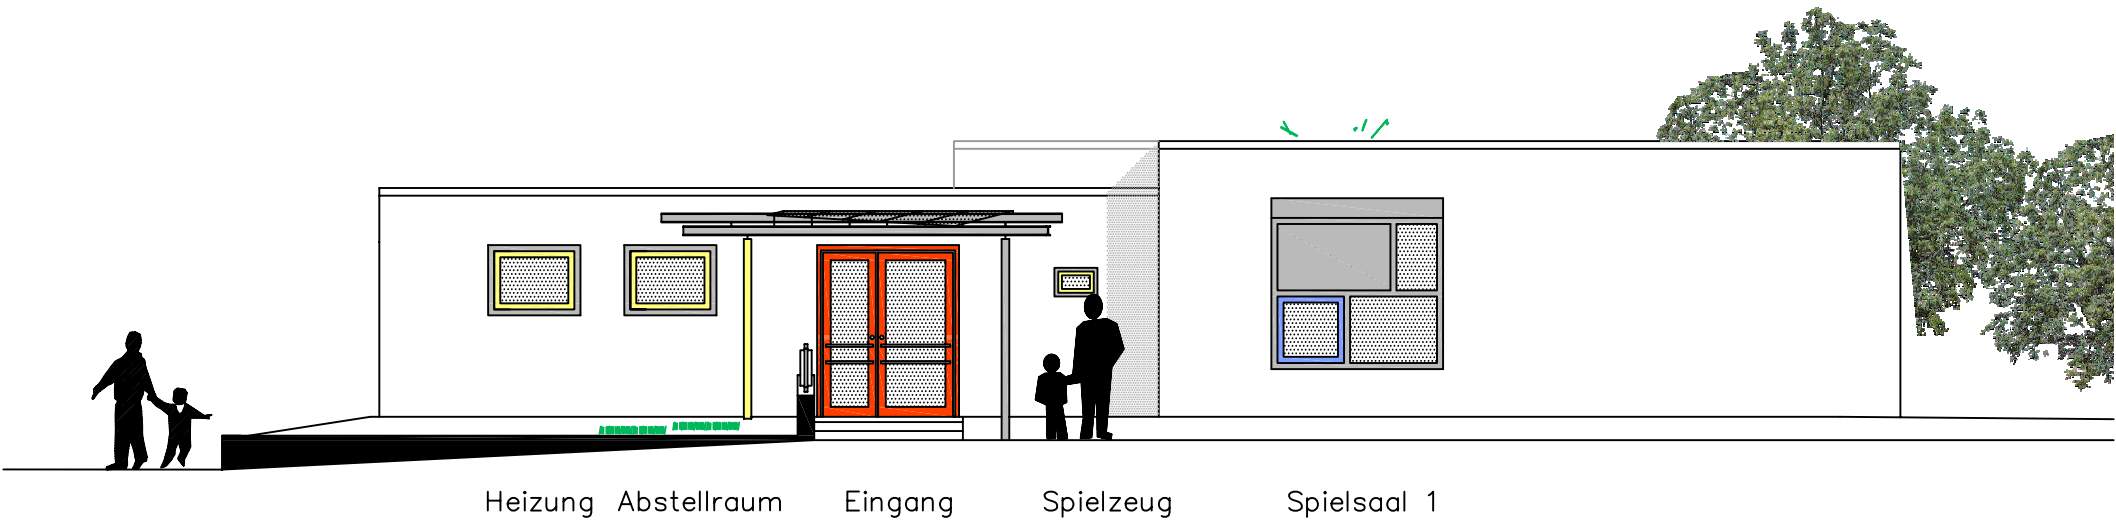

Heizung Abstellraum Eingang Spielzeug Spielsaal 1



Bauherr :
**katholische Kirchengemeinde St.Michael
+ bürgerliche Gemeinde Reichenbach**

Lph ENTWURF

Projekt :
**MICHAELIS-KINDERGARTEN
LICHTENSTEINSTRASSE 35
73262 REICHENBACH**
Maßnahme:
**ANBAU EINES GRUPPENRAUMES und
UMBAU DES BESTANDES ZU EINER
GANZTAGESKINDERSTÄTTE**

PLANSCHLÜSSEL
X X X X X X
X X X X X

anerkannt, der Bauherr
vertreten durch Pfarrer Ascher

10.05.2011

IDEE und Planung
Ingenieurbüro Dr. Bidmon GmbH vertreten durch

Prof. Dr. Bidmon, Architekt
10.05.2011

LEGENDE
BESTAND
Neu zu erstellende Bauteile
Abzubrechende Bauteile
Stahlbeton, Stb-Fertigteile
Mauerwerk, KS
Wärmedämmung

Höhenbezug:
OKFF Windfang NEUBAU =
OKFF Eingang BESTAND =


Diese Zeichnung ersetzt 119_aussenbereich_02c.dwg

Planinhalt :
**ANSICHTEN
NORD/WEST/OST**


PLAN-NUMMER
148-LP4--02-

Planung :	idb	INGENIEURBÜRO DR. BIDMON GMBH PROF. DR.-ING. W. BIDMON, ARCHITEKT 73262 Reichenbach - Seldenstraße 7 Tel.: 07153-59109 Fax: 07153-59210
Maßstab:	M 1:100	INDEX: xxxxxxxx
GEPLOTTET:		GESICHERT: 24-Jan-16
Layout:	G2_Ansichten-3-_M100	
Stil-Tab.:	119_ansichten.ctb	
DATE:	148_Anbau_LP3.dwg	


SÜDANSICHT

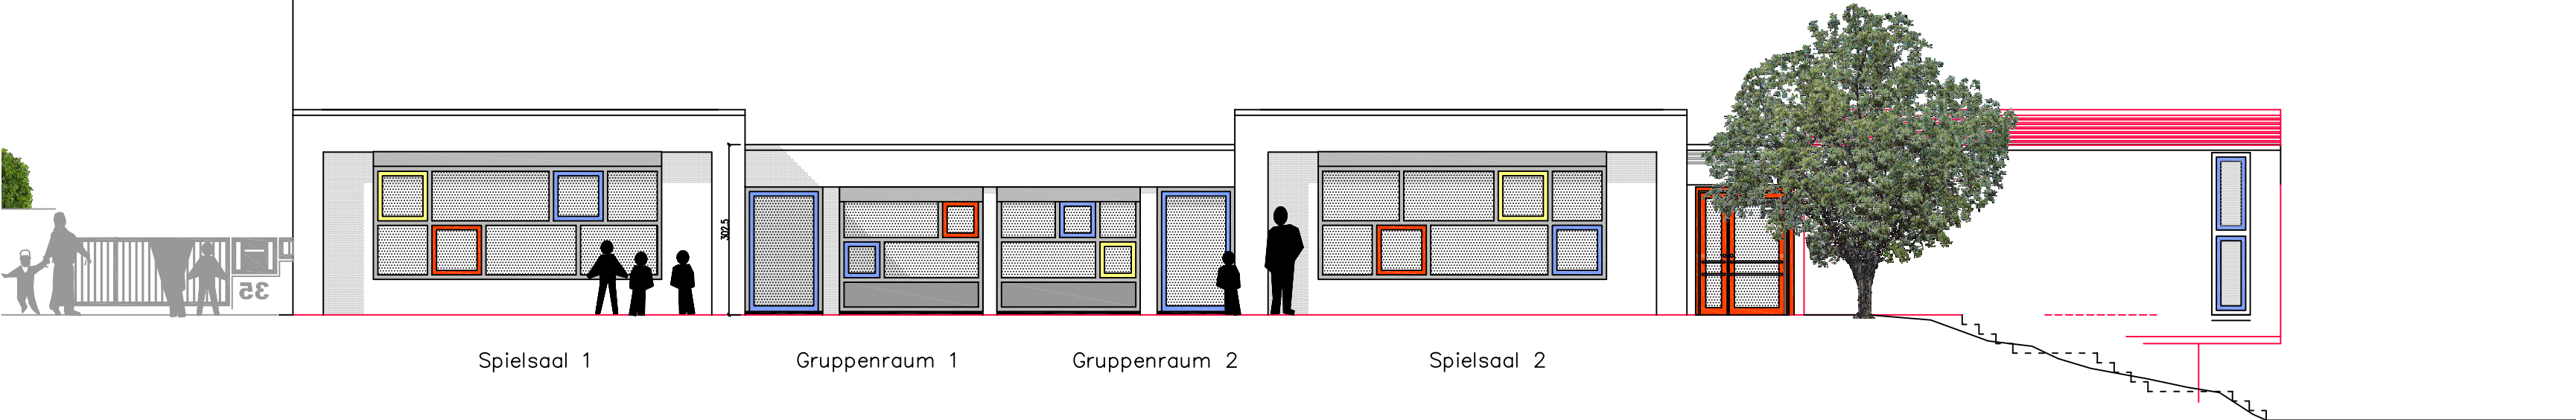

SCHNITT 1-1

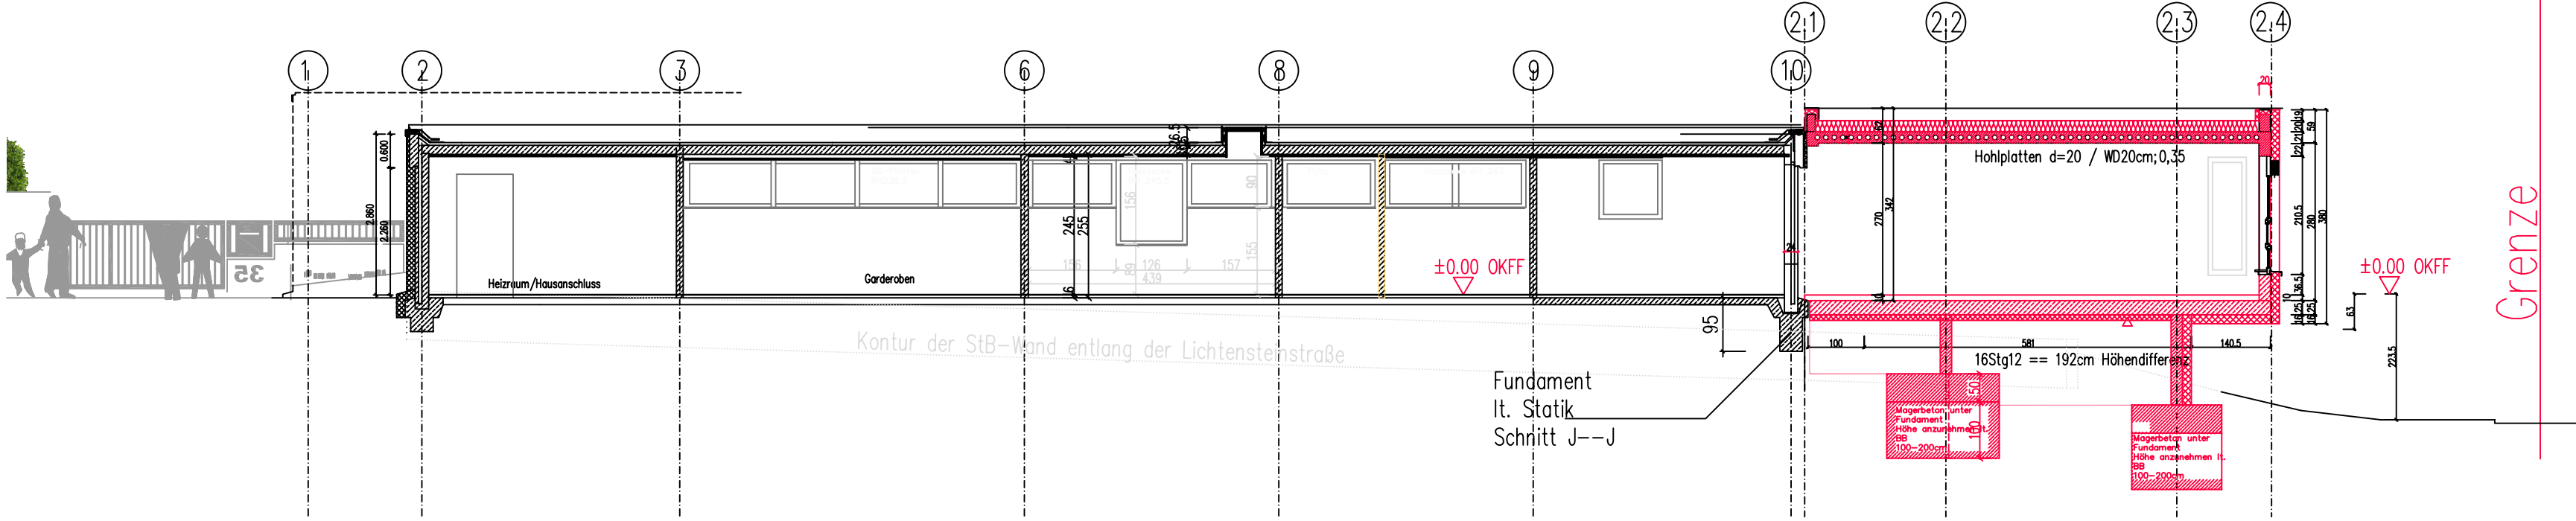

SCHNITT 2-2

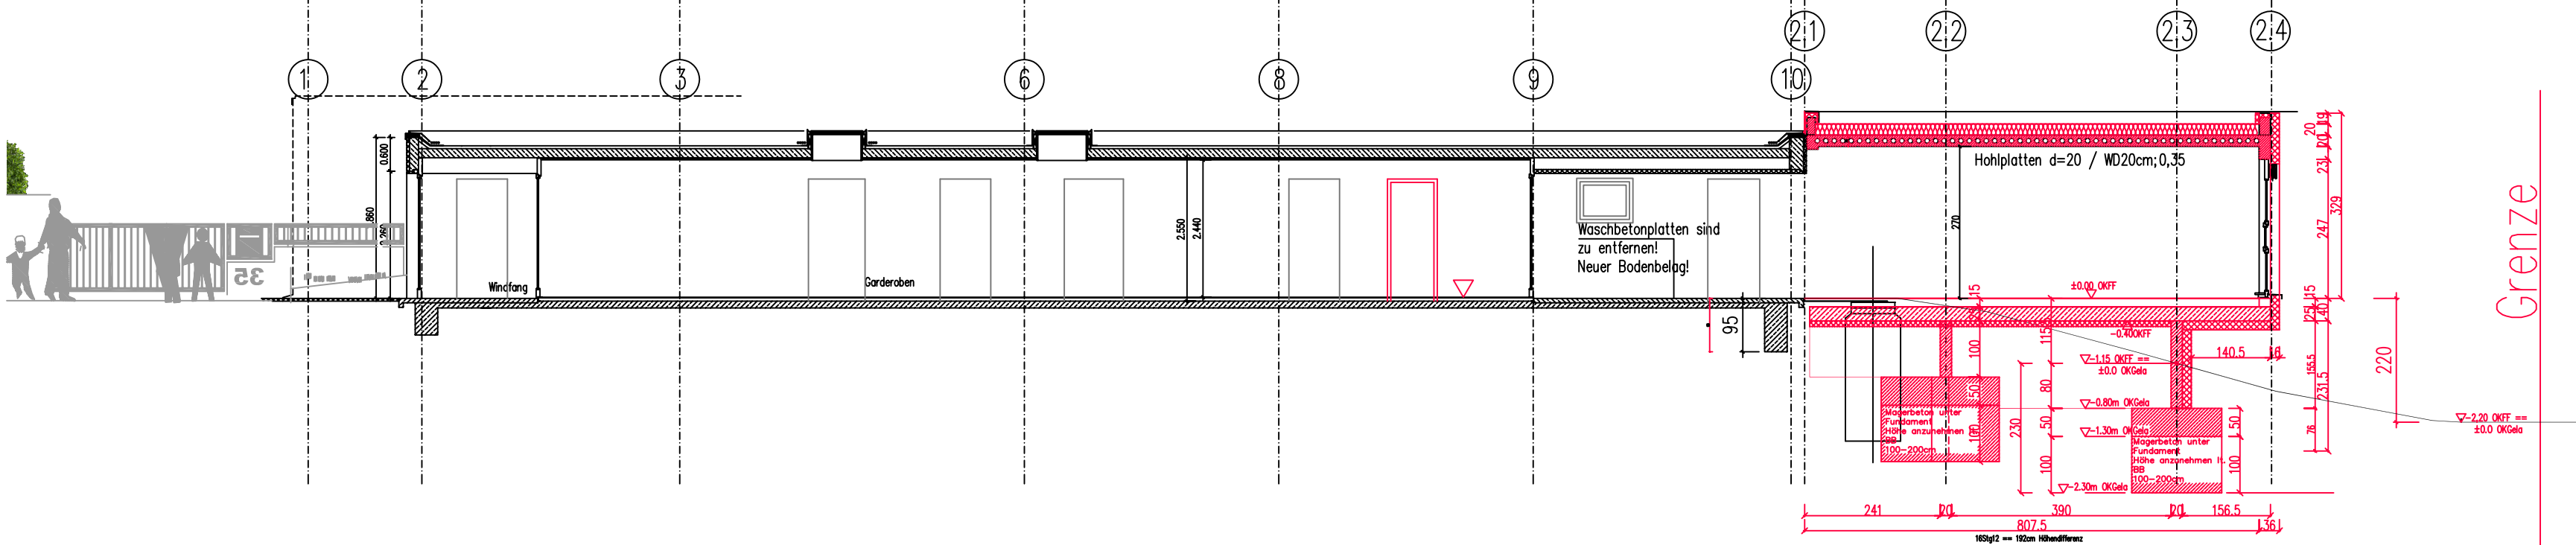

Bauherr :
katholische Kirchengemeinde St.Michael
+ bürgerliche Gemeinde Reichenbach

Lph ENTWURF

Projekt :
MICHAELIS-KINDERGARTEN
LICHTENSTEINSTRASSE 35
73262 REICHENBACH
Maßnahme:
ANBAU EINES GRUPPENRAUMES und
UMBAU DES BESTANDES ZU EINER
GANZTAGESKINDERSTÄTTE

PLANSCHLÜSSEL

X	X	X	X	X	X
X	X	X	X	X	X

anerkannt, der Bauherr
vertreten durch Pfarrer Ascher

10.05.2011
IDEE und Planung
Ingenieurbüro Dr. Bidmon GmbH vertreten durch

Prof. Dr. Bidmon, Architekt
10.05.2011

LEGENDE

■	BESTAND
■	Neu zu erstellende Bauteile
■	Abzubrechende Bauteile
■	Stahlbeton, Stb-Fertigteile
■	Mauerwerk, KS
■	Wärmedämmung

Höhenbezug:
OKFF Windfang NEUBAU =
OKFF Eingang BESTAND =



Diese Zeichnung ersetzt 119_aussenbereich_02c.dwg

Planinhalt :
ANSICHT SÜD
LÄNGSSCHNITTE 1,2

PLAN-NUMMER
148-LP4--03-

Planung :
idb
INGENIEURBÜRO DR. BIDMON GMBH
PROF. DR.-ING. W. BIDMON, ARCHITEKT
73262 Reichenbach Seldenstraße 7
Tel.: 07153-59109 Fax: 07153-59210
Maßstab: **M 1:100** INDEX: **XXXXXXX**
GEPLOTTET: GESICHERT: **24-Jan-16**
Layout: **G3_Ansicht_Schnitt**
Stil-Tab.: **119_ansichten.ctb**
DATEI: **148_Anbau_LP3.dwg**

Fundamentplan / Entwässerung

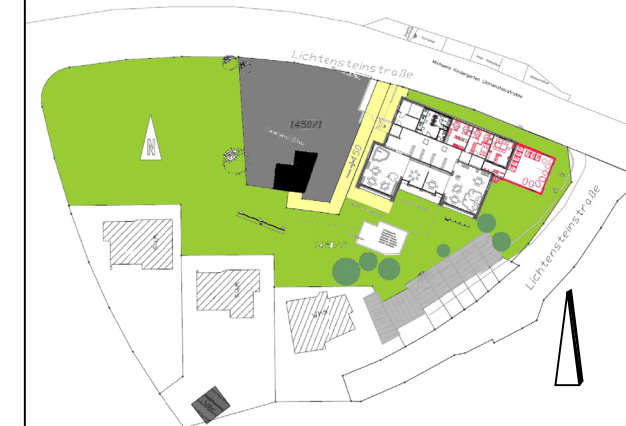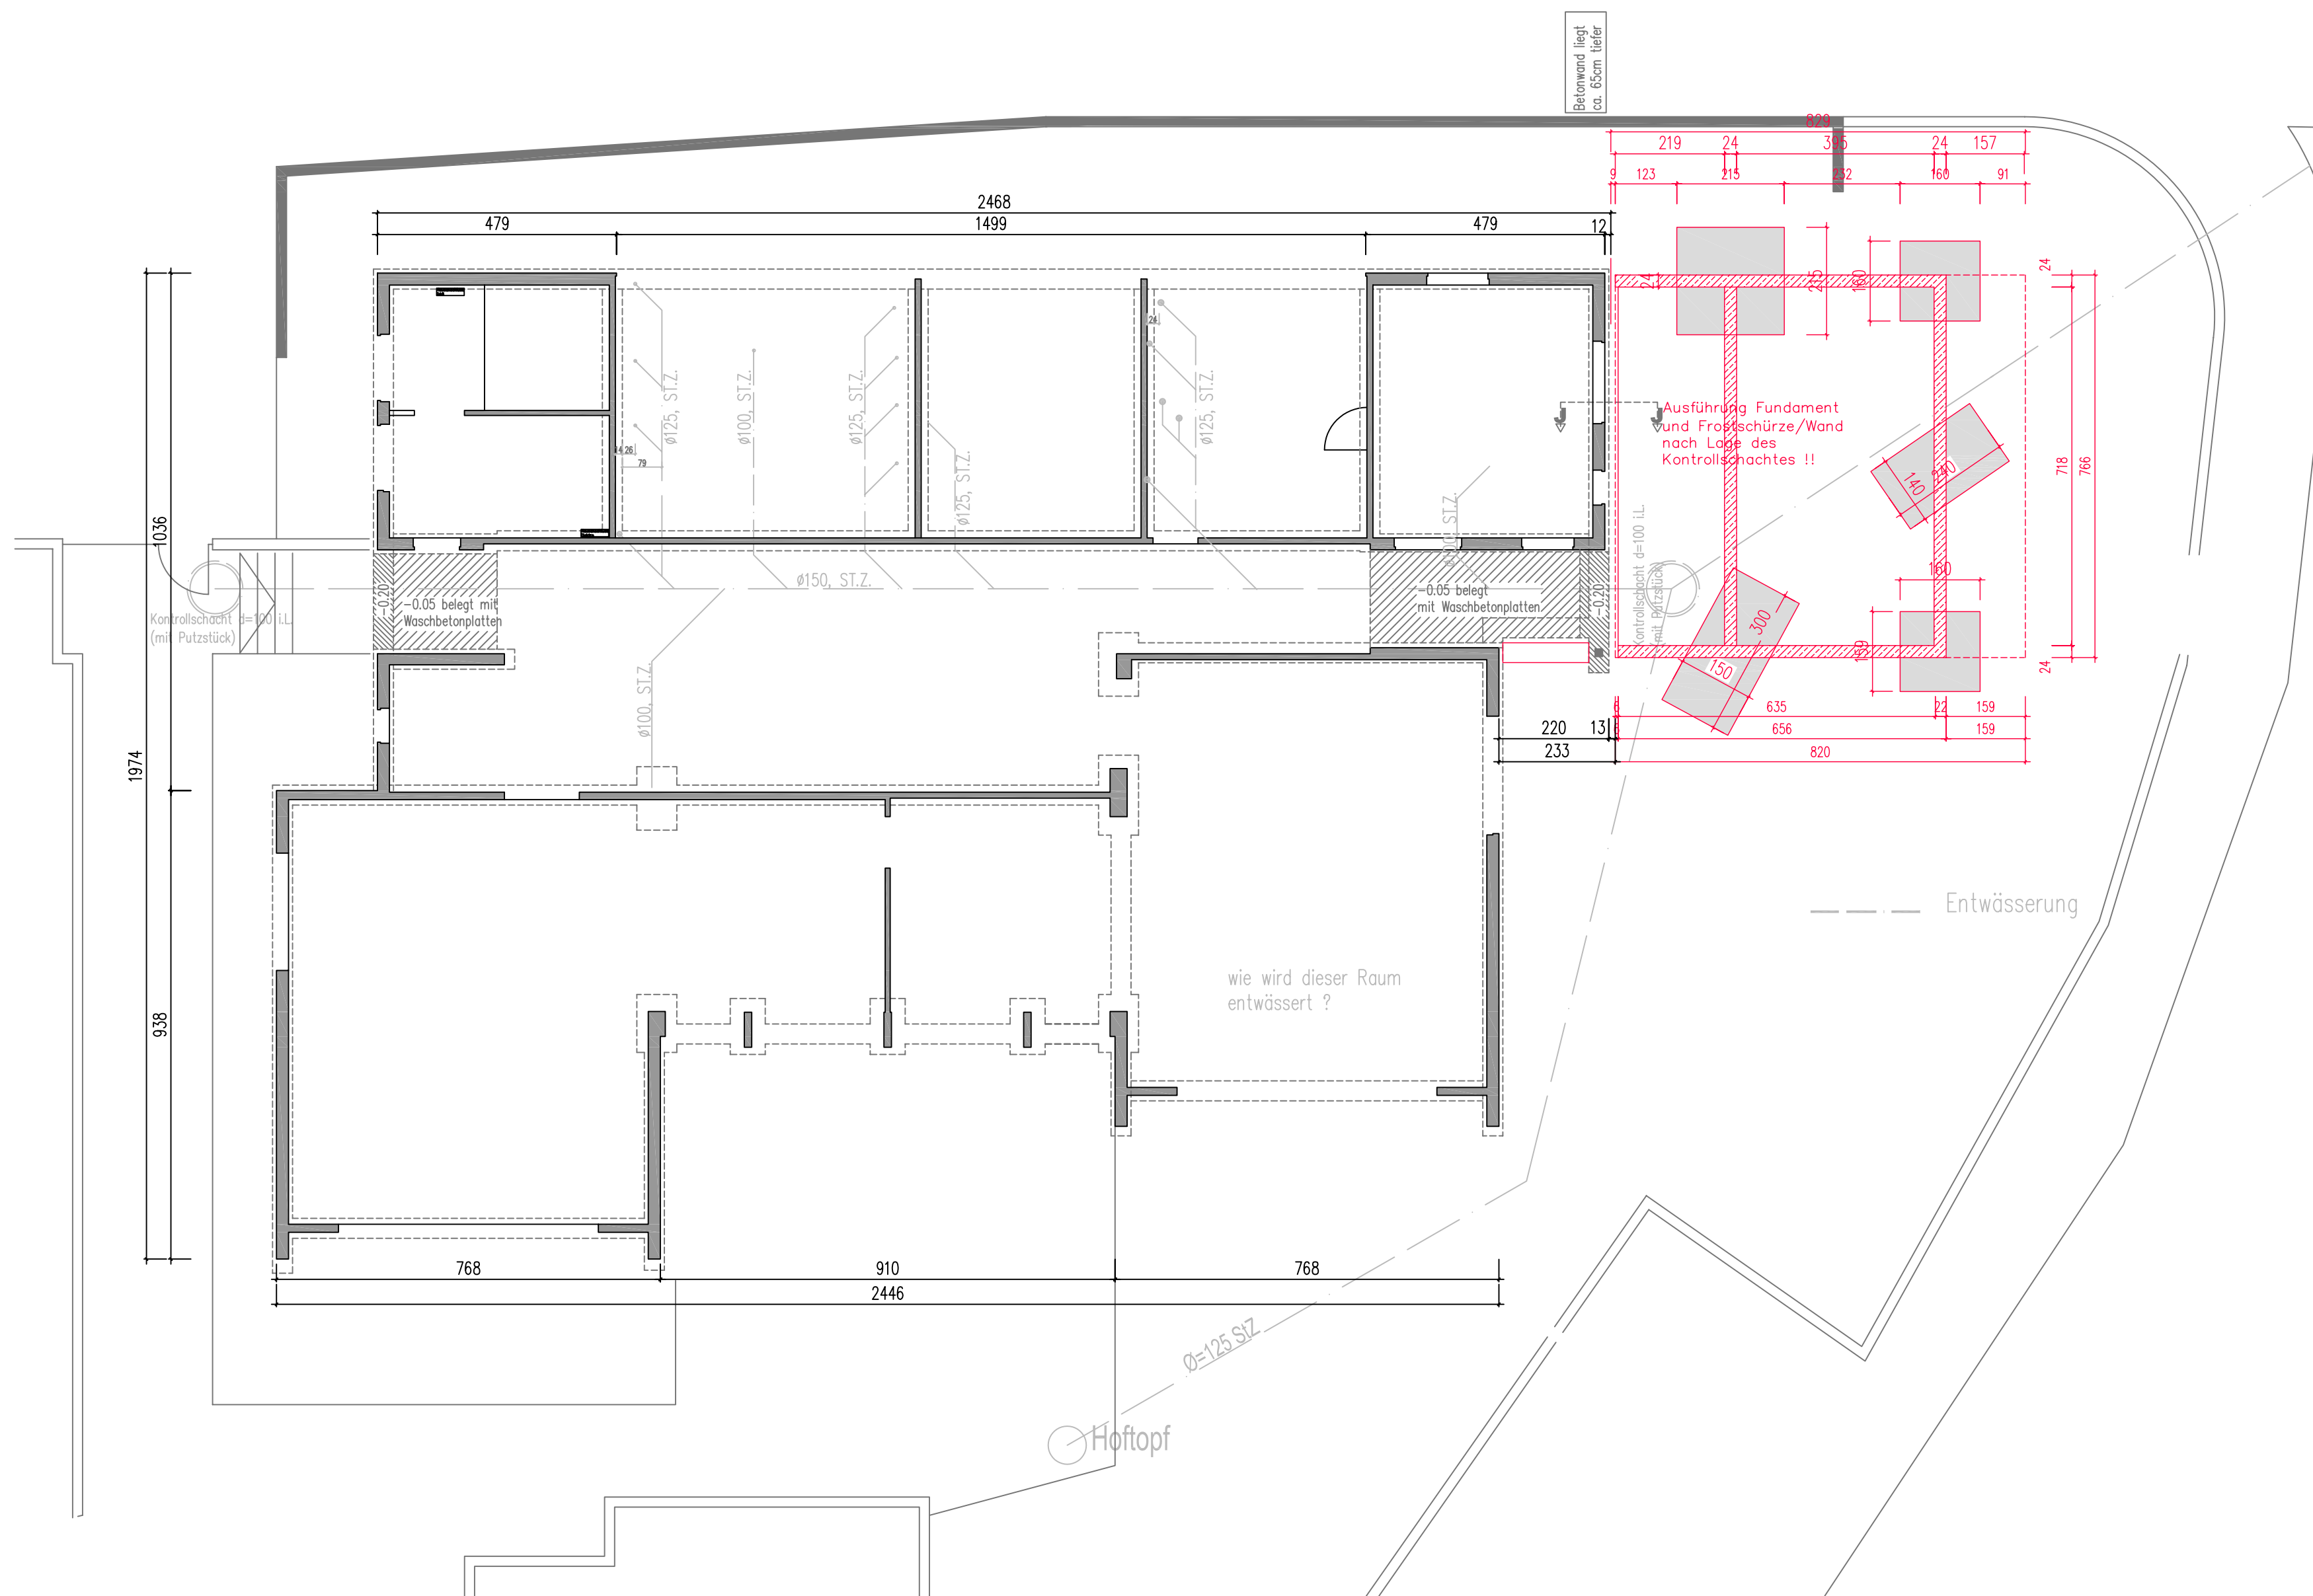

Bauherr :
katholische Kirchengemeinde St.Michael
+ bürgerliche Gemeinde Reichenbach

Lph ENTWURF

Projekt :
MICHAELIS-KINDERGARTEN
LICHTENSTEINSTRASSE 35
73262 REICHENBACH
Maßnahme:
ANBAU EINES GRUPPENRAUMES und
UMBAU DES BESTANDES ZU EINER
GANZTAGESKINDERSTÄTTE

PLANSCHLÜSSEL
X X X X X X
X X X X X X

anerkannt, der Bauherr
vertreten durch Pfarrer Ascher

10.05.2011

IDEE und Planung
Ingenieurbüro Dr. Bidmon GmbH vertreten durch

Prof. Dr. Bidmon, Architekt
10.05.2011

LEGENDE
BESTAND
Neu zu erstellende Bauteile
Abzubrechende Bauteile
Stahlbeton, Stb-Fertigteile
Mauerwerk, KS
Wärmedämmung

Höhenbezug:
OKFF Windfang NEUBAU =
OKFF Eingang BESTAND =

Diese Zeichnung ersetzt 119_aussenbereich_02c.dwg

Planinhalt :
GRUNDRISS
ENTWÄSSERUNG

PLAN-NUMMER
148-LP4--04-

Planung :
idb
INGENIEURBÜRO DR. BIDMON GMBH
PROF. DR.-ING. W. BIDMON, ARCHITEKT
73262 Reichenbach - Seidenstraße 7
Tel.: 07153-59109 Fax: 07153-59210
Maßstab: M 1:100 INDEX: xxxxxxxx
GEPLOTTET: GESICHERT: 24-Jan-16
Layout: G4_Fundament_M100
Stil-Tab.: 119_ansichten.ctb
DATEI: 148_Anbau_LP3.dwg