


Friedrichstrasse

Gehweg

Zufahrt
neu

Zufahrt
vorh.

Gehweg

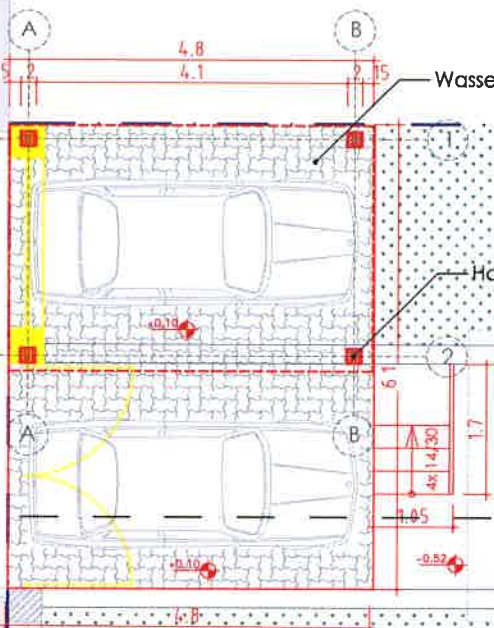

369/4

369/3

Baulinie

Grenze

Baulinie



Legende:

- Abbruch
- Neu
- Bestand



AeDis
Unterschrift Bauherr

Peter Reimer
Unterschrift Architekt

AeDis AG für Planung, Restaurierung und Denkmalpflege
Lerchenweg 21, 73061 Ebenbach-Rohwälden, Tel 07163 / 939 27-80

Bauherr:
Friedrichstr. 9, 73262 Reichenbach

Projekt:
Carport
Friedrichstr. 9, 73262 Reichenbach

Inhalt:
Baugesuch: Grundriss

Datum: 17.10.2017	Maßstab: 1:100	Plan-Nr.: 101	Projekt-Nr.: 517
----------------------	-------------------	------------------	---------------------

AeDis