


Landkreis: Esslingen
 Gemeinde: Reichenbach
 Gemarkung: Reichenbach

LAGEPLAN

zeichnerischer Teil zur Bauvoranfrage

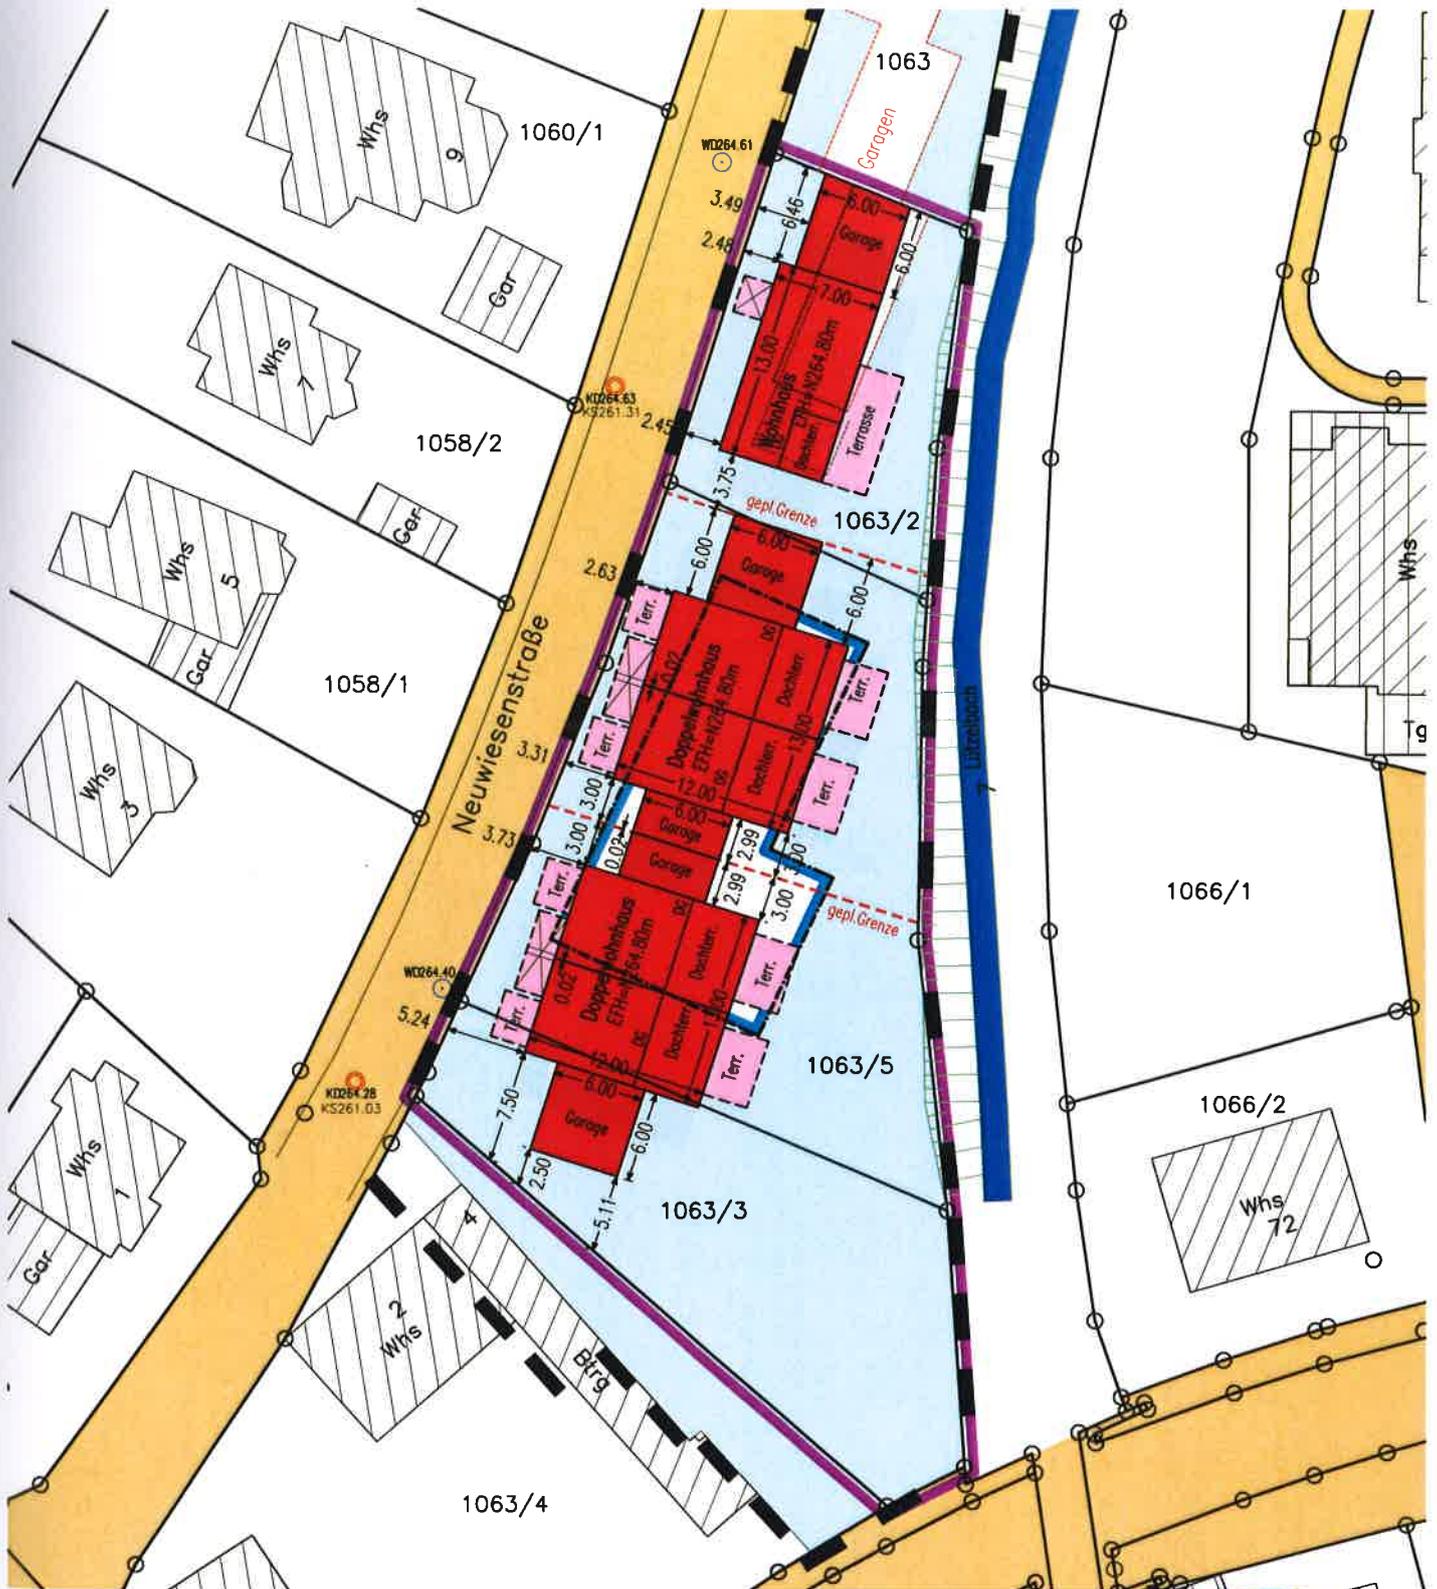

Die Übereinstimmung des zeichn. Teils mit dem Auszug aus dem Liegenschaftskataster und die vollständige Einzeichnung nach §4(4) LBOVVO wird bestätigt.

Maßstab 1:500
 Höhen im Neuen System
 2015-088-00



Gefertigt:
 Plochingen, 22.12.2015
 vermessungsbüro
 joachim sigmund
 Am Markt 11, 73207 Plochingen

