
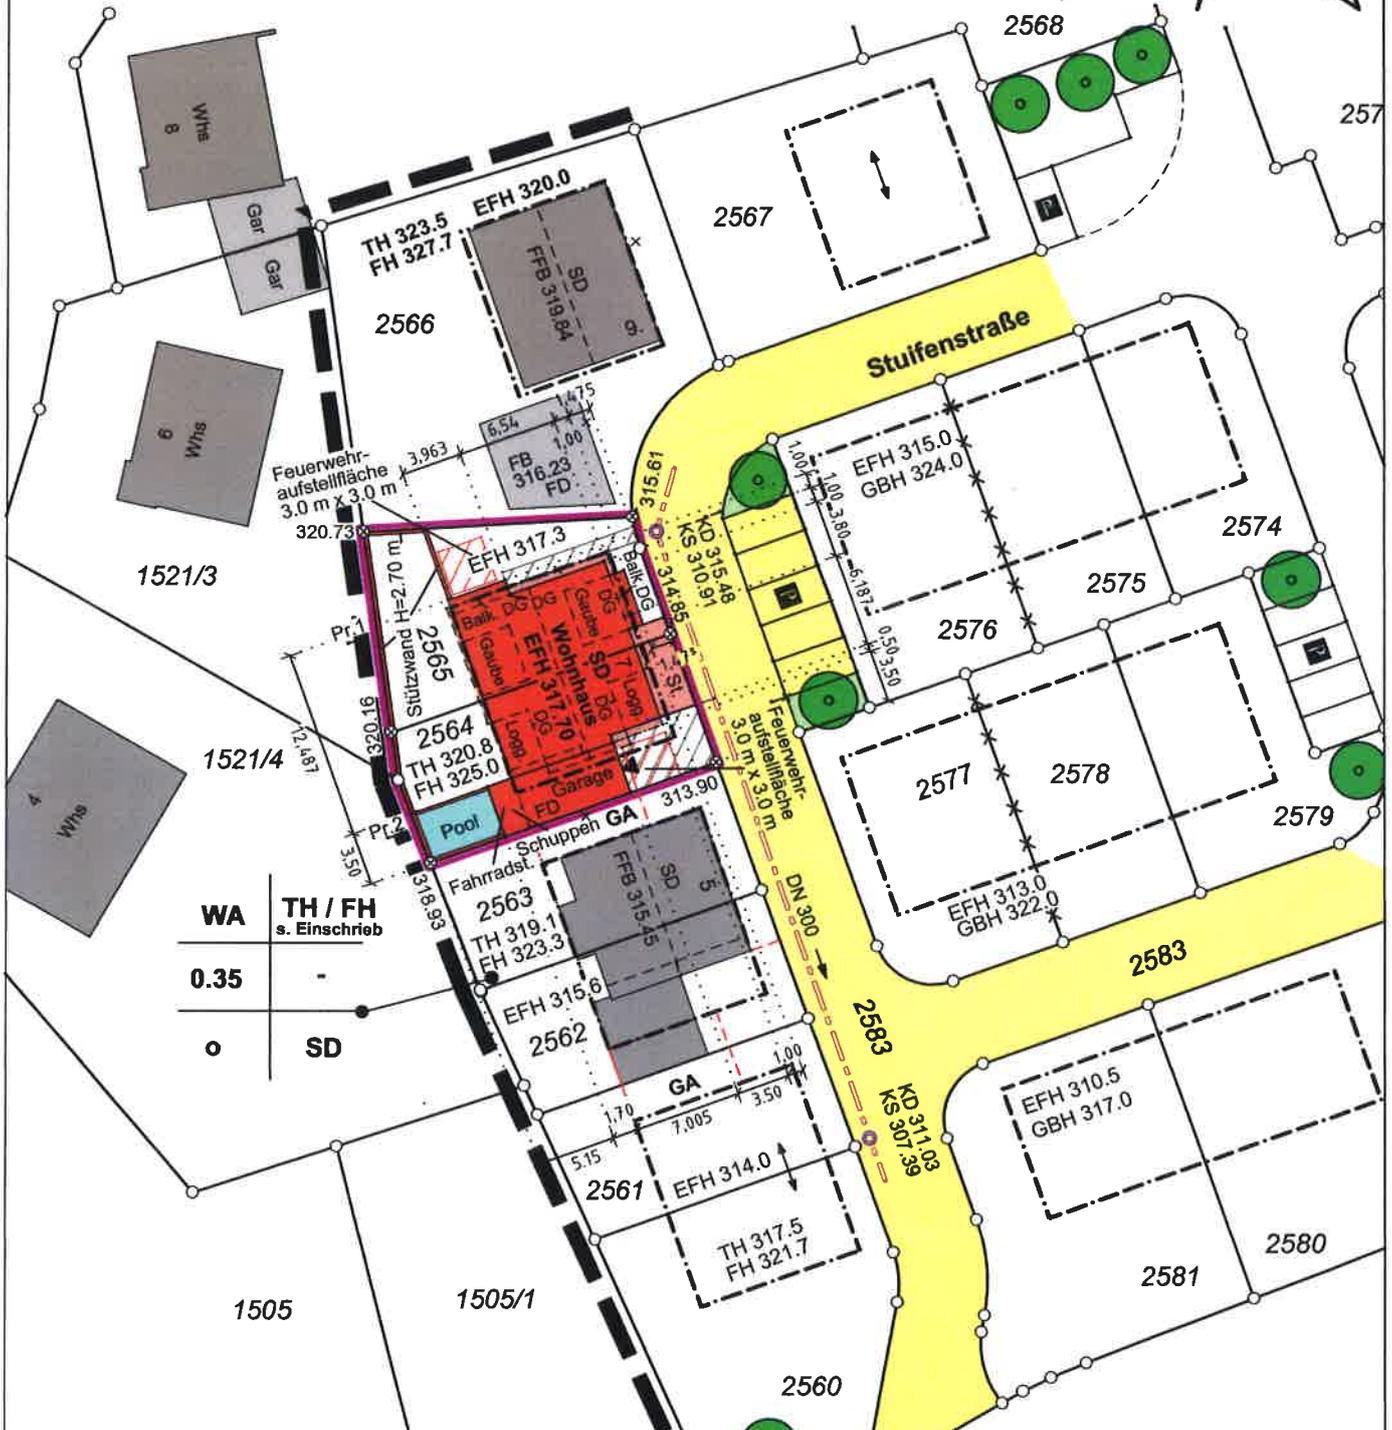


Kreis Esslingen
 Gemeinde Reichenbach / Fils
 Gemarkung Reichenbach / Fils

Lageplan

Zeichnerischer Teil
 zum Bauantrag
 (§4 LBOVVO)

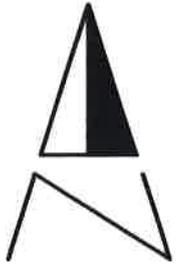

HÖHEN im NEUEN System

10.000 m

Maßstab 1:500

Unterirdische Leitungen
 und Versorgungsanlagen
 sind nicht dargestellt

Vermessungsbüro

MAYER & JAHN

Sachverständige § 5 Abs. 2 LBOVVO B-W
 Lorcher Str. 47 - Tel. 07161 / 52647
 Fax 07161 / 51937
 73098 Rechberghausen
 www.mayer-jahn.de

Rechberghausen, den 12. 12. 2017
 Vermessungsbüro

MAYER & JAHN

Lorcher Str. 47, 73098 Rechberghausen
 Tel.: 07161 / 52647 Fax: 07161 / 51937
 E-Mail: info@mayer-jahn.de
 www.mayer-jahn.de

M.P.J.