

# LAGEPLAN


Stadt: Reichenbach an der Fils

Gemarkung u. Flur: Reichenbach

Landkreis: Esslingen

**Maßstab 1 : 1000**

## Übersichtsplan

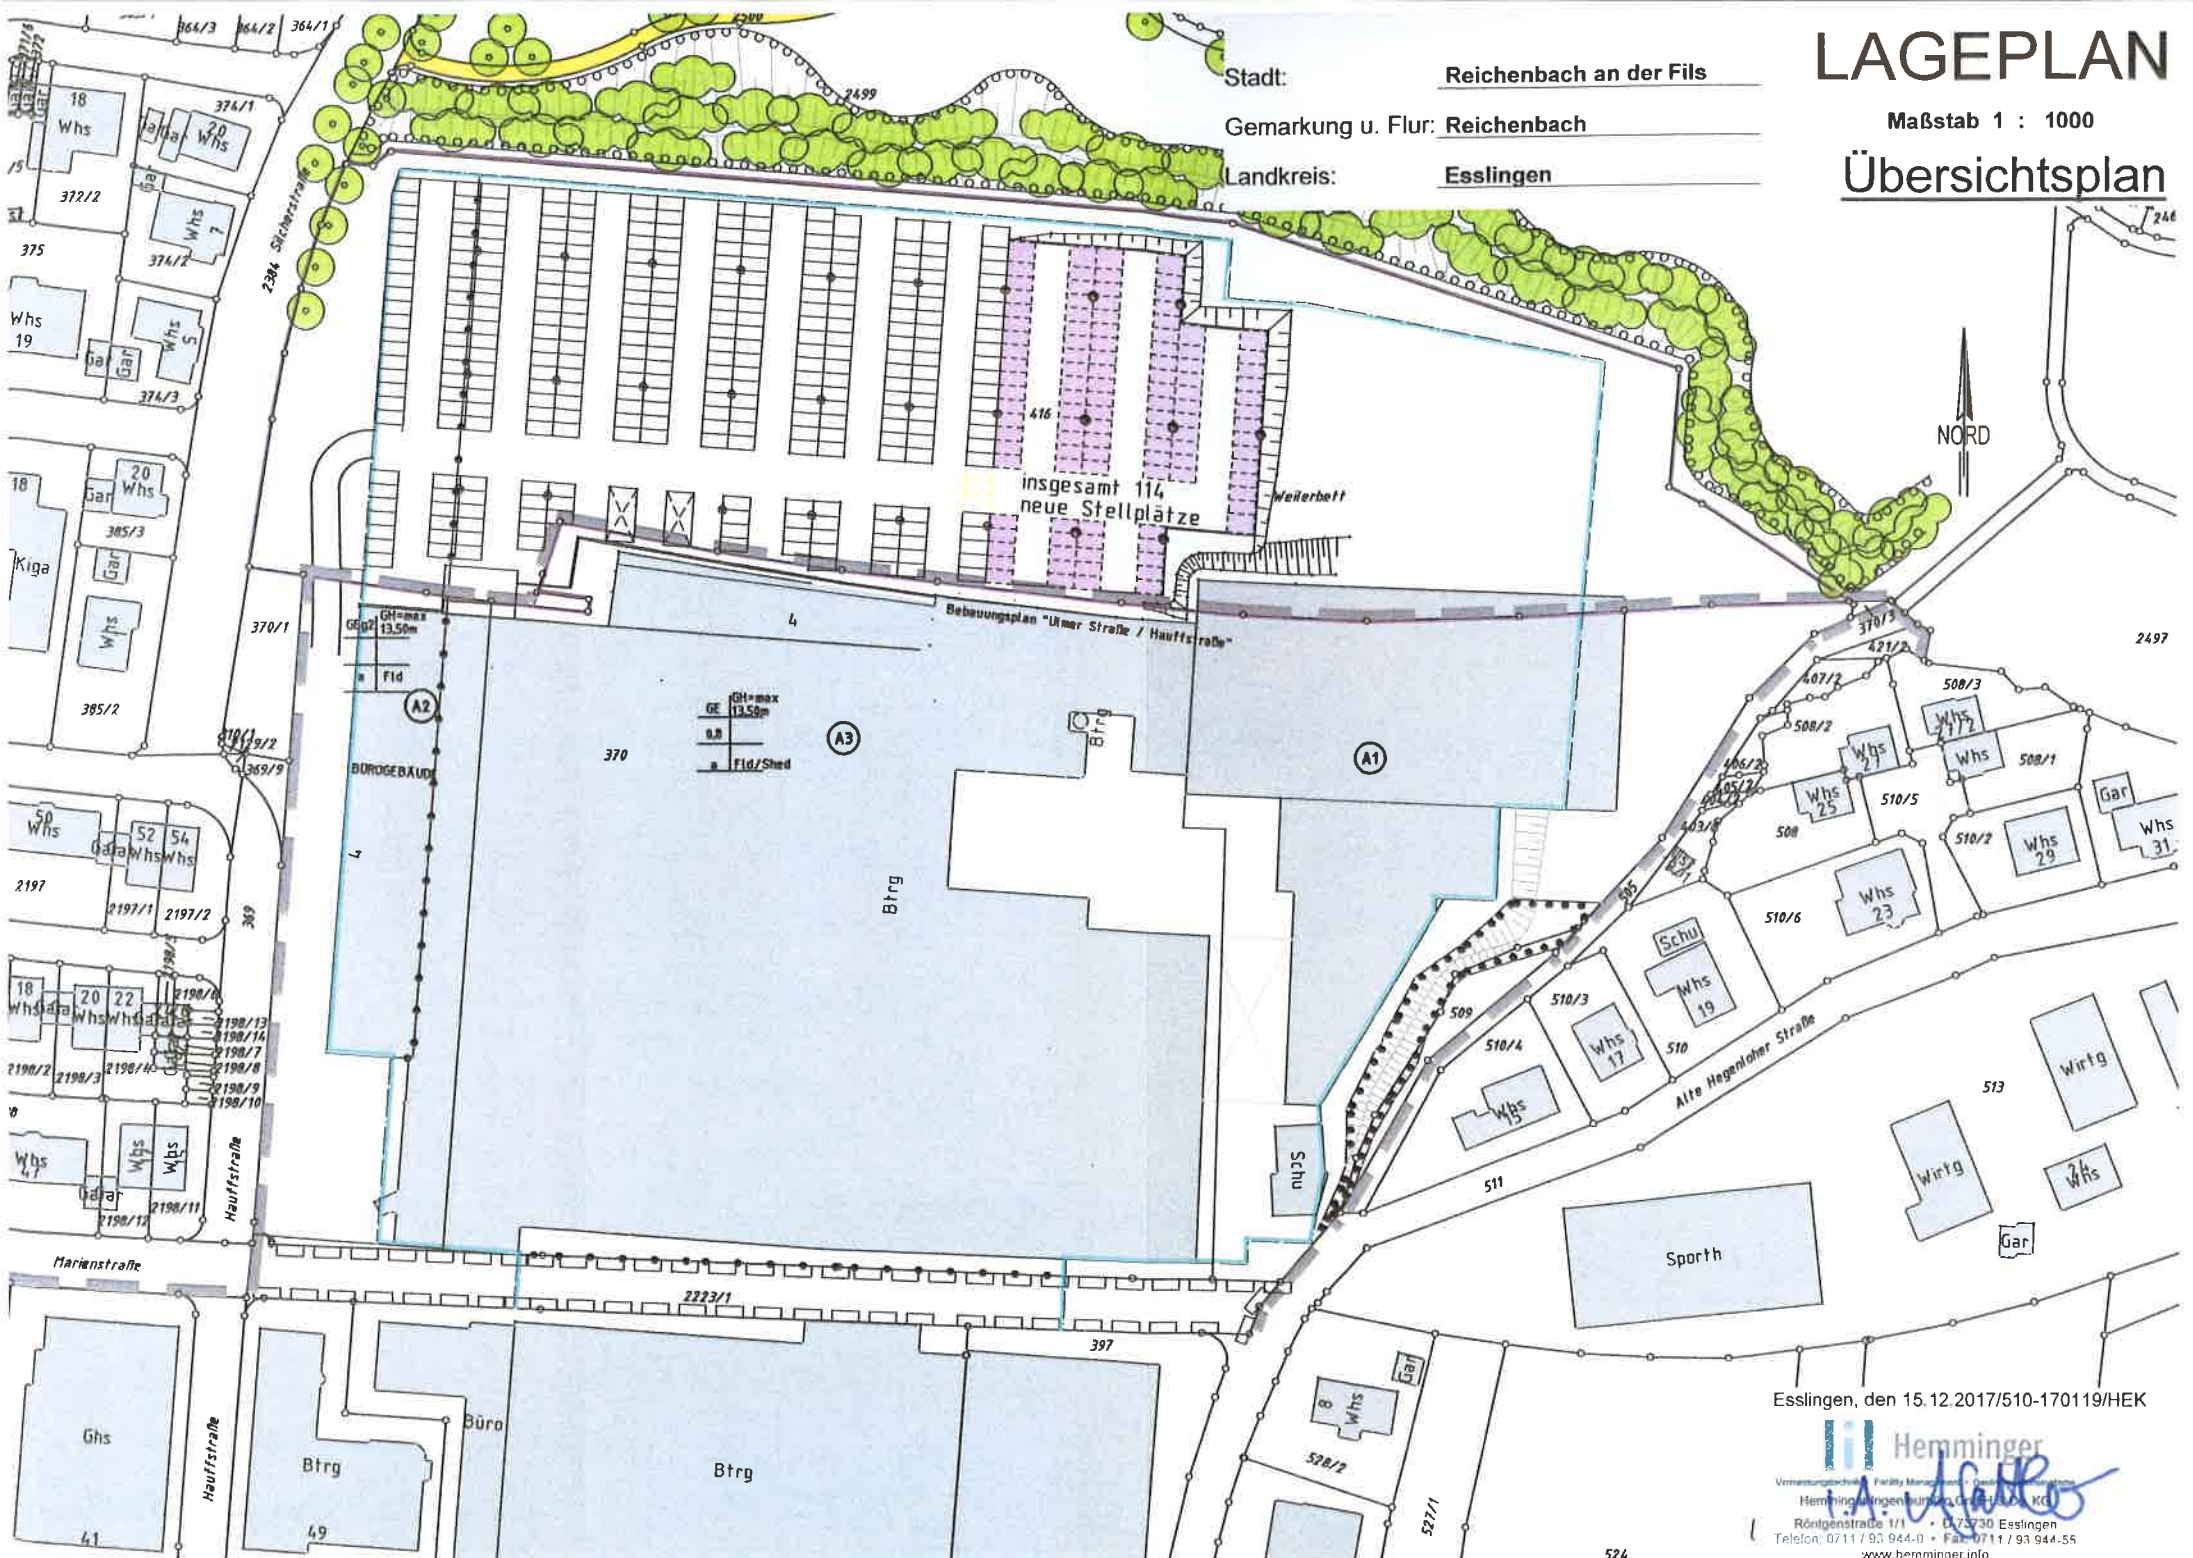

Esslingen, den 15.12.2017/510-170119/HEK

**Hemminger**  
Verwaltungs- u. Facility Management - Dienstleistungen  
Hemminger Ingenieurbüro GmbH & Co. KG  
Röntgenstraße 1/1 • D-72730 Esslingen  
Telefon: 0711 / 93 944-0 • Fax: 0711 / 93 944-55  
[www.hemminger.info](http://www.hemminger.info)