


LAGEPLAN

zeichnerischer Teil zum
Bauantrag (§4 LBOVVO)
mit Abstandsflächen (§5 LBO)

Landkreis : Esslingen
Stadt/Gemeinde : Reichenbach an der Fils
Gemarkung : Reichenbach

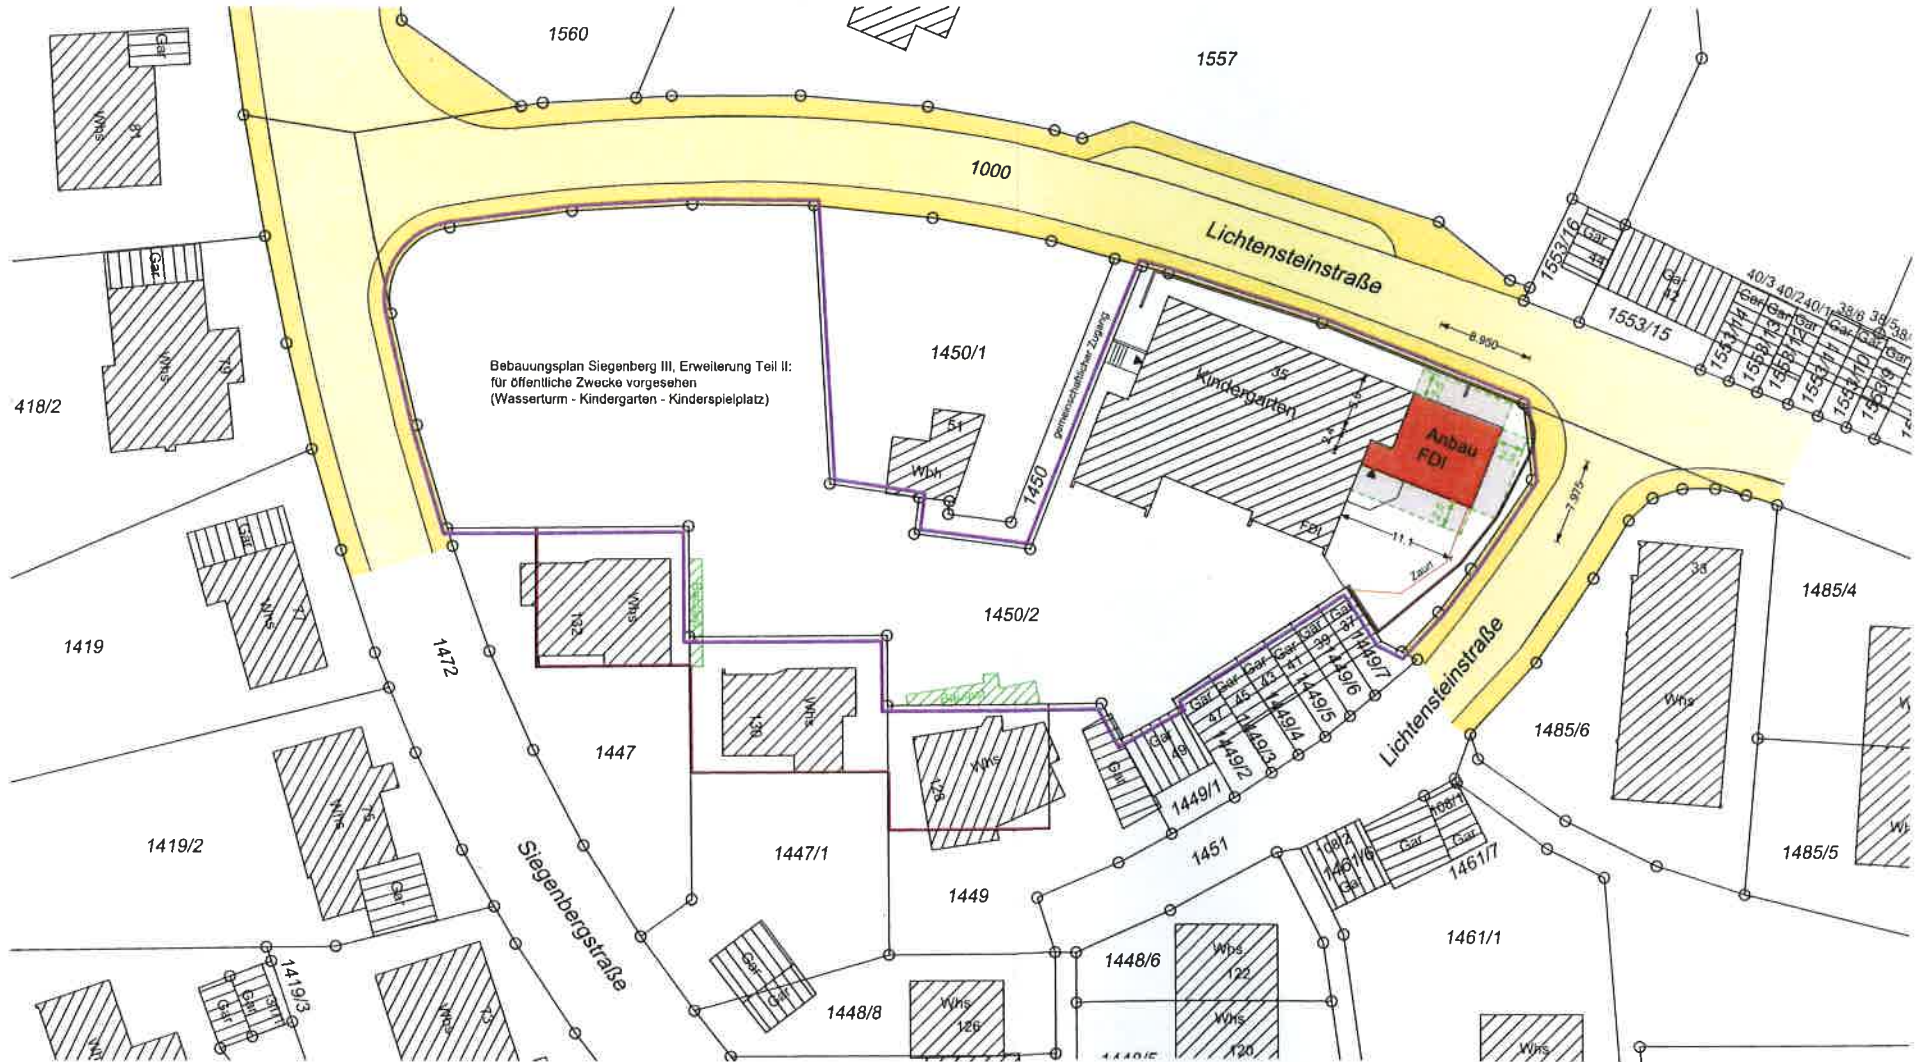

Alle Höhenangaben im neuen Höhensystem ü.NN
Die Übereinstimmung des Auszugs mit dem Liegenschaftskataster
und die vollst. Ergänzung nach §4 Abs.4 LBOVVO werden bestätigt.
Es kann keine Gewähr dafür übernommen werden, dass das dargestellte
Baugelände frei von unterirdischen Leitungen und Bauwerken ist.

Kirchheim u.T., den 04.12.2017
Lageplanfertiger/in nach §5 Abs.2 LBOVVO

P. Leine
GEOTECK
INGENIEURE GMBH
CARL-ZEISS-STR.31
73230 KIRCHHEIM U. TECK
TELEFON (07021) 9228-0
TELEFAX (07021) 9228-50

Maßstab 1:500