




SÜDANSICHT

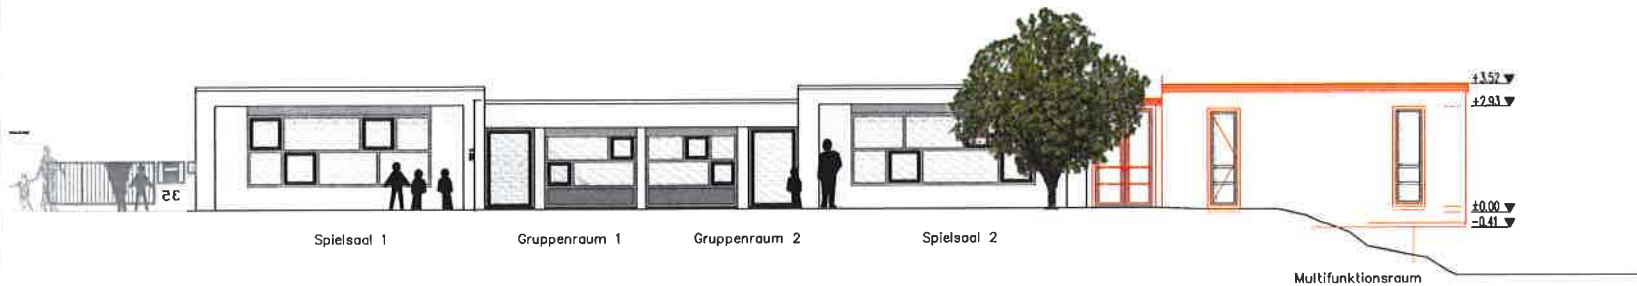

SCHNITT 1-1

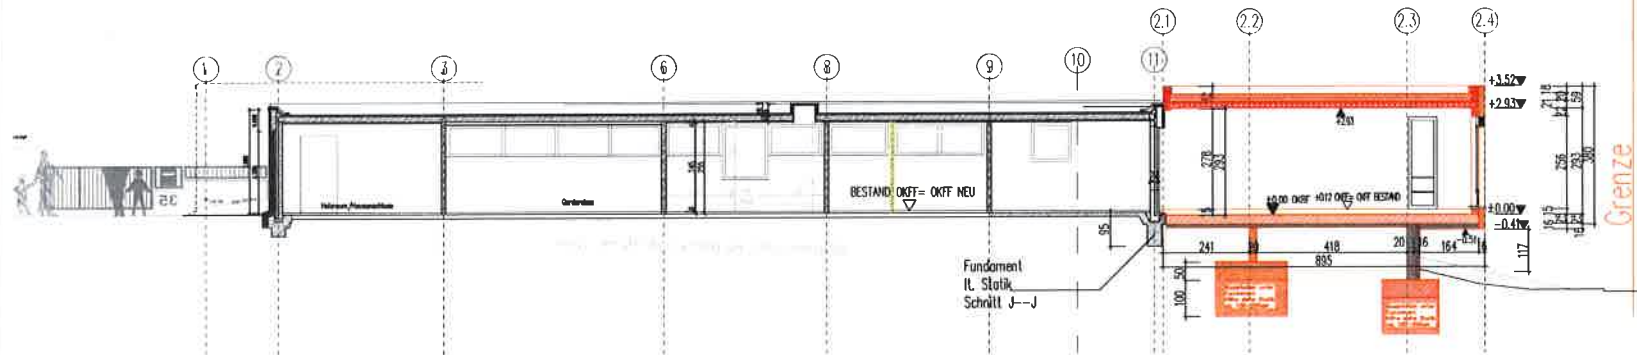

SCHNITT 2-2

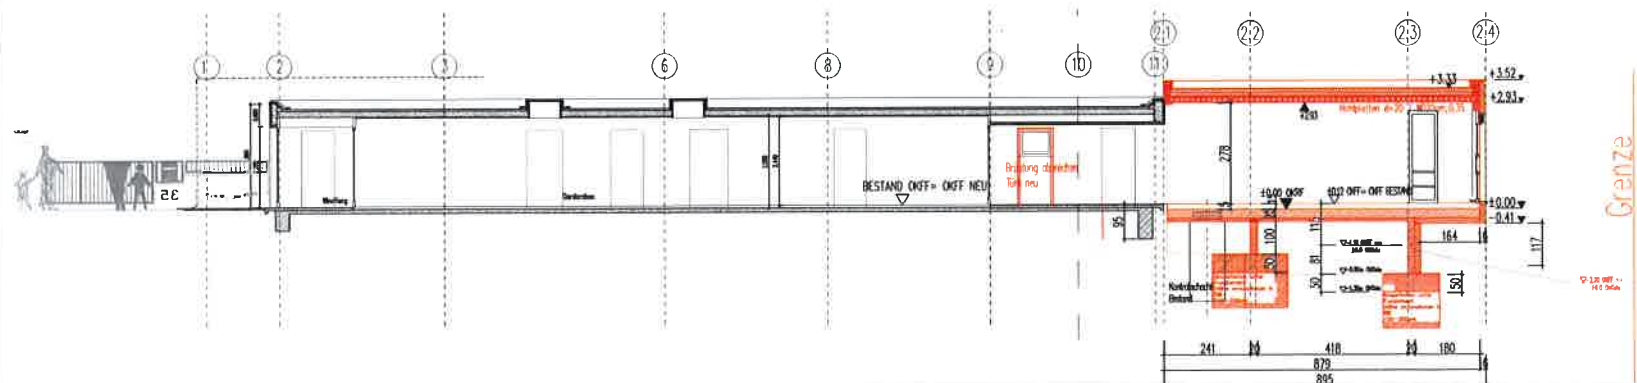

Lph 4 GENEHMIGUNG

Projekt:
73262 REICHENBACH
Maßnahme:
ANBAU EINES MULTIFUNKTIONSRAMES
und
UMBAU DES BESTANDES ZU EINER
GANZTAGESKINDERSTÄTTE

PLANSCHLÜSSEL:
07 19 0
801 A

anerkannt, der Bauherr

LEGENDE
BESTAND
Neu zu erstellende Bauteile
Stahlbeton, Stb-Fertigteile
Mauwerk, KS
Wärmedämmung

Höhenbezug:
OKFF BESTAND = OKFF ANBAU

Diese Zeichnung ersetzt: 148_außenbereich_Schneidung

Planinhalt:
ANSICHT SÜD
LÄNGSSCHNITTE 1,2

PLAN-NUMMER
148-LP4--03-

Planung:
idb
INGENIEURBÜRO DR. BODWIN OMH
PROF. DR.-ING. W. BODWIN ARCHITEKT
73262 Reichenbach - Seidenstraße 7
Tel.: 07153-58109 Fax: 07153-58210

Maßstab: M 1:100 INDEX: --
GEFÜHRT: GEFÜHRT: 9-Dez-17

Umfeld: G3_Ansicht_Schnitt.

SB-Tab.: 148_GrundrissNEU.ctb

DATE: 148_Anbaue_LP4-02_GEN.dwg