


LAGEPLAN

zeichnerischer Teil zum
Bauantrag (§4 LBOVVO)



Landkreis : Esslingen
Gemeinde : Reichenbach an der Fils
Gemarkung : Reichenbach

DECKBLATT

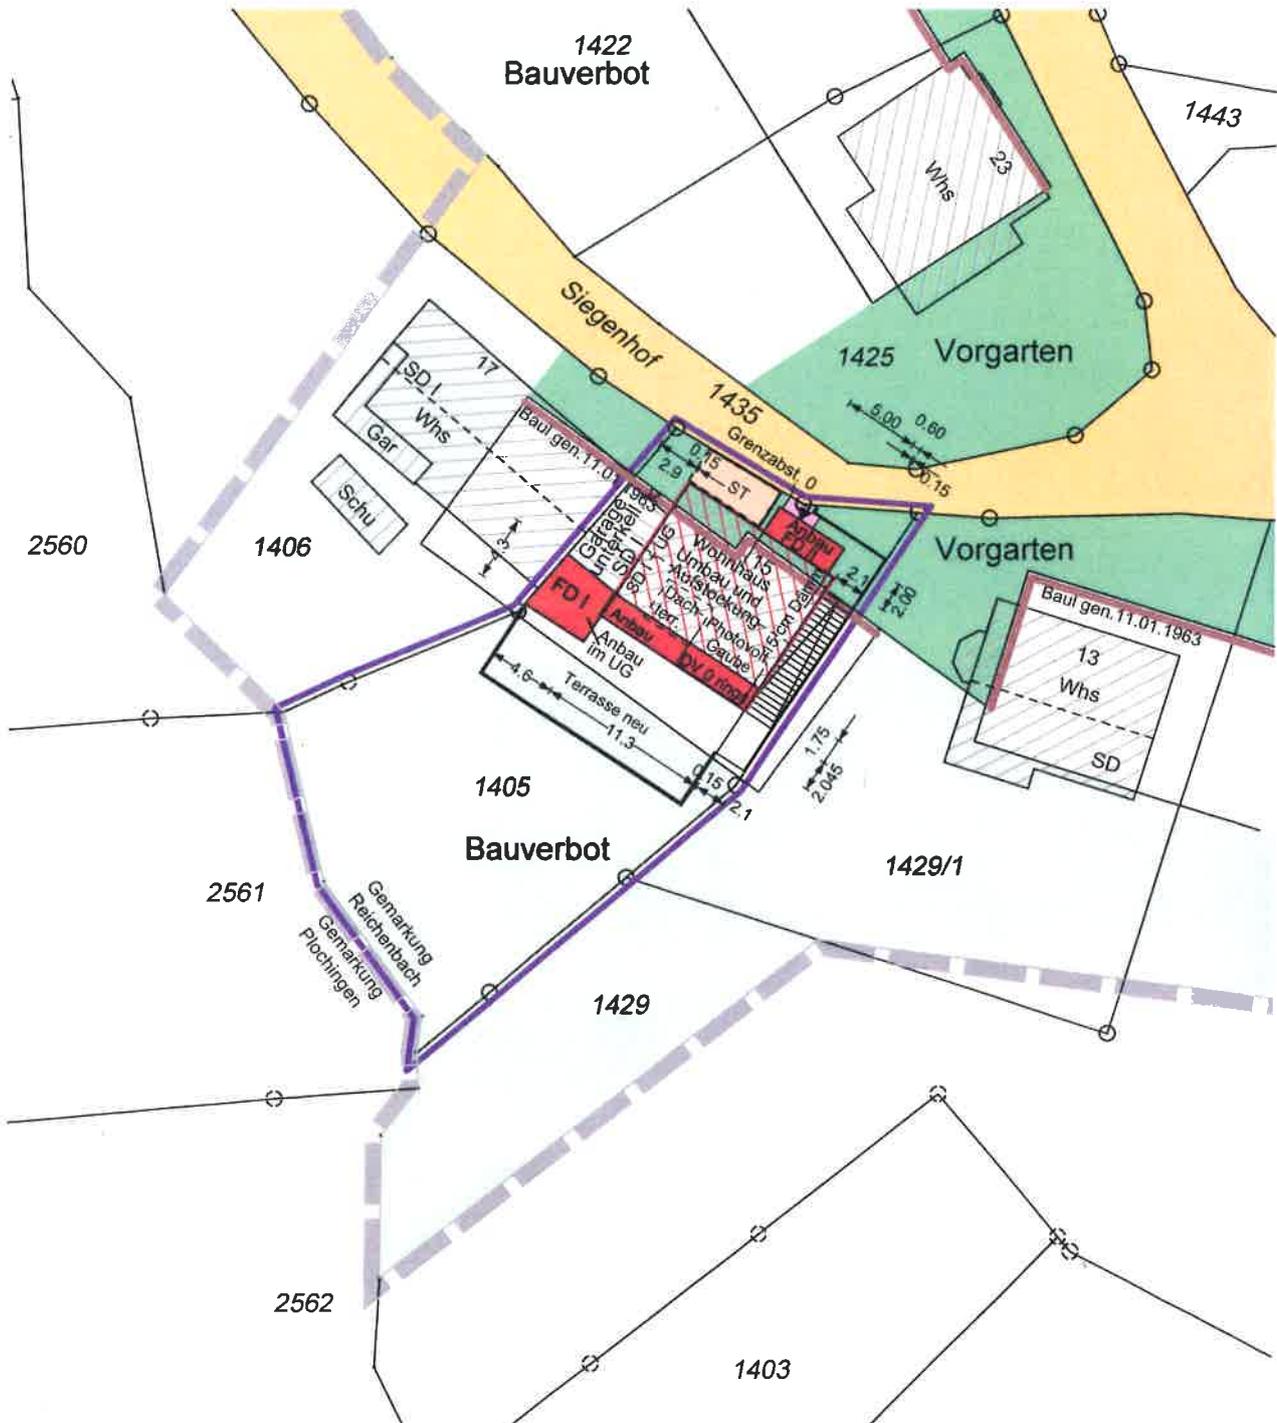

Alle Höhenangaben im neuen Höhensystem ü.NN
Die Übereinstimmung des Auszugs mit dem Liegenschaftskataster
und die vollst. Ergänzung nach §4 Abs.4 LBOVVO werden bestätigt.
Es kann keine Gewähr dafür übernommen werden, dass das dargestellte
Baugelände frei von unterirdischen Leitungen und Bauwerken ist.

Kirchheim u.T., den 06.02.2018
Lageplanfertiger/in nach §5 Abs.2 LBOVVO

Plum

GEOTECK
INGENIEURE GMBH
CARL-ZEISS-STR.31
73230 KIRCHHEIM U. TECK
TELEFON (07021) 9228-0
TELEFAX (07021)9228-50

K15247-DB



Maßstab 1/500