


Landkreis: Esslingen
 Gemeinde: Reichenbach a.d.Fils
 Gemarkung: Reichenbach

LAGEPLAN

zeichnerischer Teil zum Bauantrag
 §4 LBO VVO

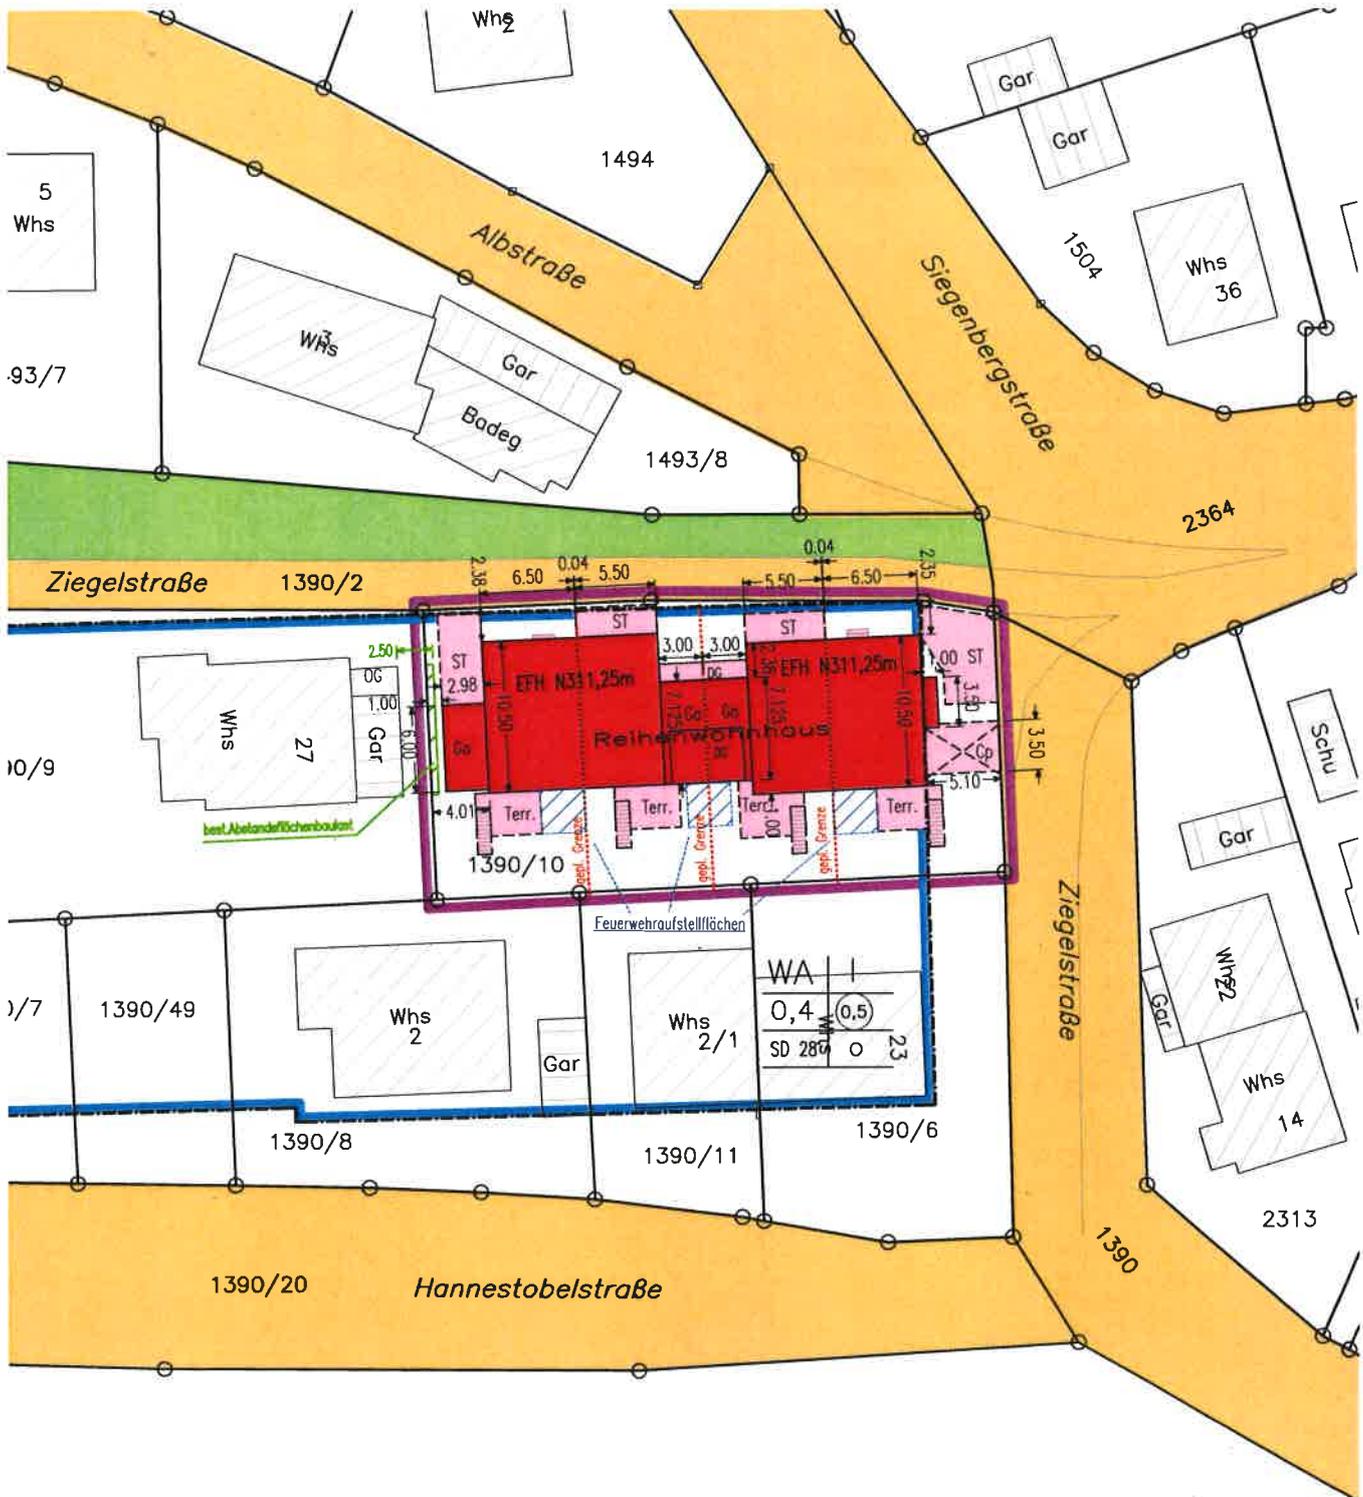

Die Übereinstimmung des zeichn. Teils mit dem Auszug aus dem Liegenschaftskataster und die vollständige Einzeichnung nach §4(4) LBOVVO wird bestätigt.

Maßstab 1:500
 Höhen im Neuen System
 2017-026-00



Gefertigt:
 Plochingen, 22.02.2018
 vermessungsbüro
 joachim sigmund
 Am Markt 11, 73207 Plochingen

Dipl.-Ing. (FH) Joachim Sigmund
 BERATENDER INGENIEUR
 INGENIEURKAMMER BADEN-WÜRTTEMBERG
 LISTE DER BERATENDEN
 Tel.: 07153/8396-0
 Fax: 07153/8396-30
 mail: info@vbsigmund.de