


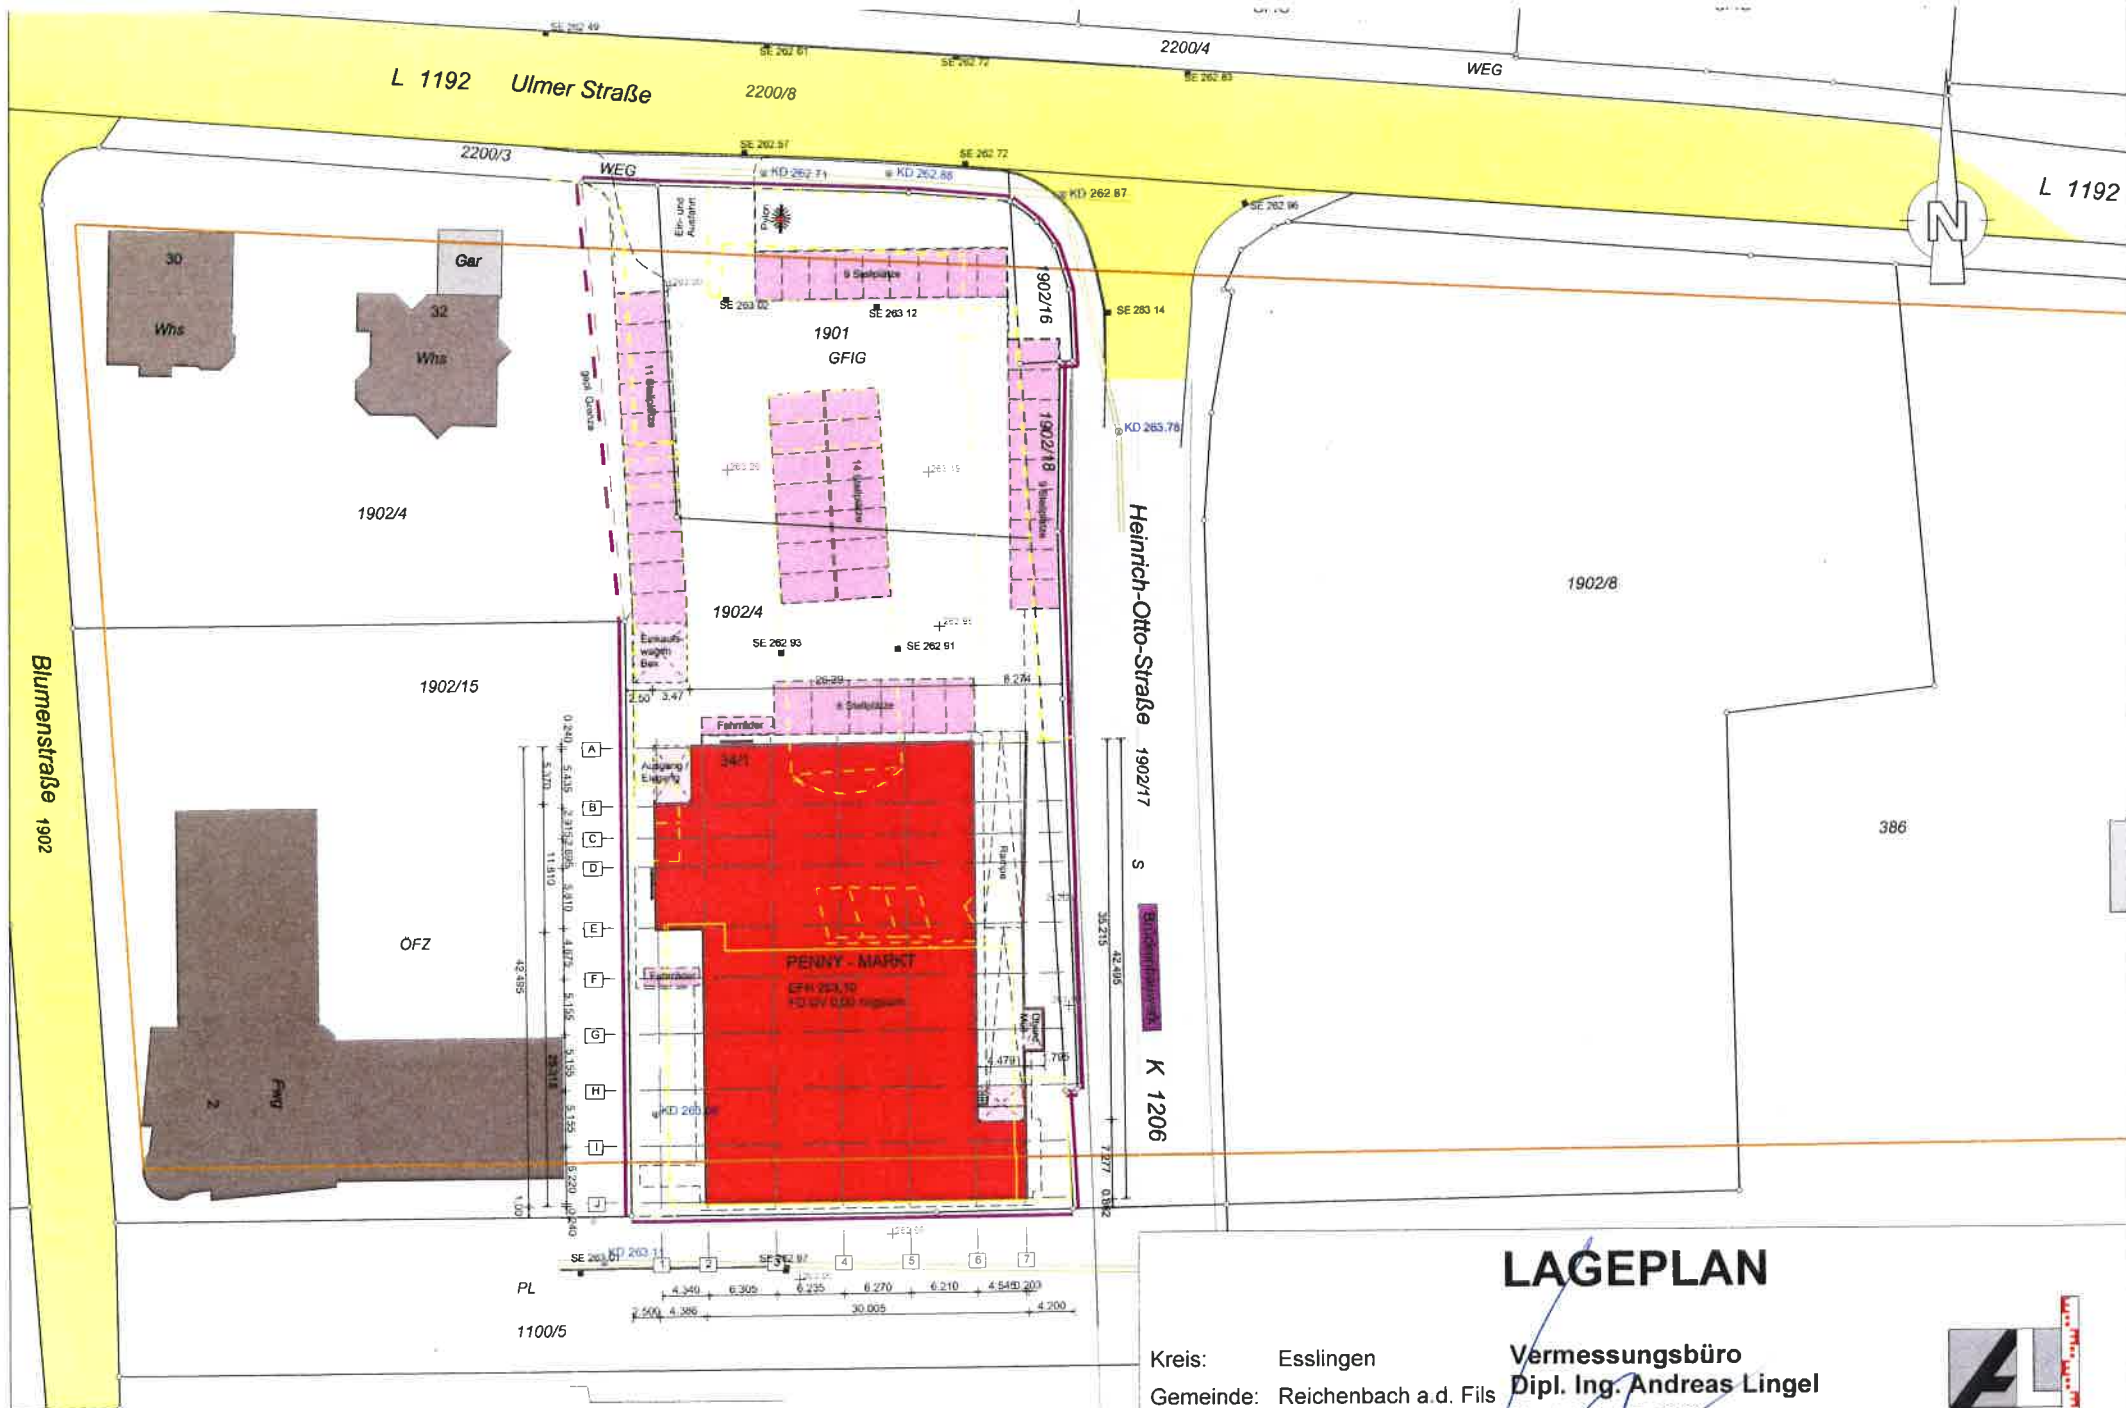

## LAGEPLAN

Kreis: Esslingen

Gemeinde: Reichenbach a.d. Fils

Gemarkung: Reichenbach a.d. Fils

Maßstab: 1:500

Projektnr.: 20181110

**Vermessungsbüro**  
**Dipl. Ing. Andreas Lingel**

Ziegelstraße 17, 73431 Aalen  
Tel. 07361/52 82 8 00  
Fax 07361/52 82 8 29

Gefertigt: 25. April 2018



Die Übereinstimmung des zeichn. Teils mit dem Auszug aus dem Liegenschaftskataster und die vollständige Ergänzung nach §4 Abs 4 LBOVVO wird bestätigt. Eventuell vorhandene Leitungen und Versorgungsanlagen sind im Lageplan nicht dargestellt.