

**Objekt**

**Michaelis Kindergarten  
Lichtensteinstraße 31 in Reichenbach**



**Inhalt:**

**An- und Umbau des bestehenden  
Michaelis-Kindergarten in ein Kinderhaus  
mit Ganztagesbetreuung**

# **Planunterlagen Entwurfsplanung 4 Pläne**

**Bauherr  
Träger  
Auftraggeber**

**Kath. Kirchengemeinde St. Michael Reichenbach  
Schulstraße 16 73262 Reichenbach**

**Ersteller**

Prof. Dr.-Ing. W. Bidmon, Architekt  
Ingenieurbüro Dr. Bidmon GmbH

Michaelis Kindergarten Lichtensteinstrasse

# Grundriss EG




Bauherr :  
**katholische Kirchengemeinde St.Michael  
+ bürgerliche Gemeinde Reichenbach**

## Lph ENTWURF

Projekt :  
**MICHAELIS-KINDERGARTEN  
LICHTENSTEINSTRASSE 35  
73262 REICHENBACH**

Maßnahme:  
**ANBAU EINES GRUPPENRAUMES und  
UMBAU DES BESTANDES ZU EINER  
GANZTAGESKINDERSTÄTTE**

### PLANSCHLÜSSEL

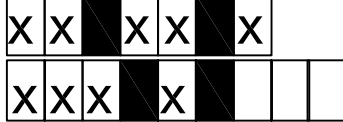

anerkannt, der Bauherr  
vertreten durch Pfarrer Ascher

10.05.2011

### IDEE und Planung

Ingenieurbüro Dr. Bidmon GmbH vertreten durch

Prof. Dr. Bidmon, Architekt  
10.05.2011

### LEGENDE

- BESTAND**
- Neu zu erstellende Bauteile**
- Abzubrechende Bauteile**
- Stahlbeton, Stb-Fertigteile
- Mauerwerk, KS
- Wärmedämmung

Höhenbezug:  
OKFF Windfang NEUBAU = .....  
OKFF Eingang BESTAND = .....

Diese Zeichnung ersetzt 119\_aussenbereich\_02c.dwg

Planinhalt :

## GRUNDRISS EG


PLAN-NUMMER

148-LP4--01


Planung :

**idb** INGENIEURBÜRO DR. BIDMON GMBH  
PROF. DR.-ING. W. BIDMON, ARCHITEKT  
73262 Reichenbach - Seidenstraße 7  
Tel.: 07153-59109 Fax: 07153-59210

Maßstab: M 1:100 INDEX: -  
GEPLOTTET: GESICHERT: 24-Jan-16  
Layout: G1\_Grundriss\_M100  
Stil-Tab.: 119\_ansichten.ctb  
DATEI: 148\_Anbau\_LP3.dwg

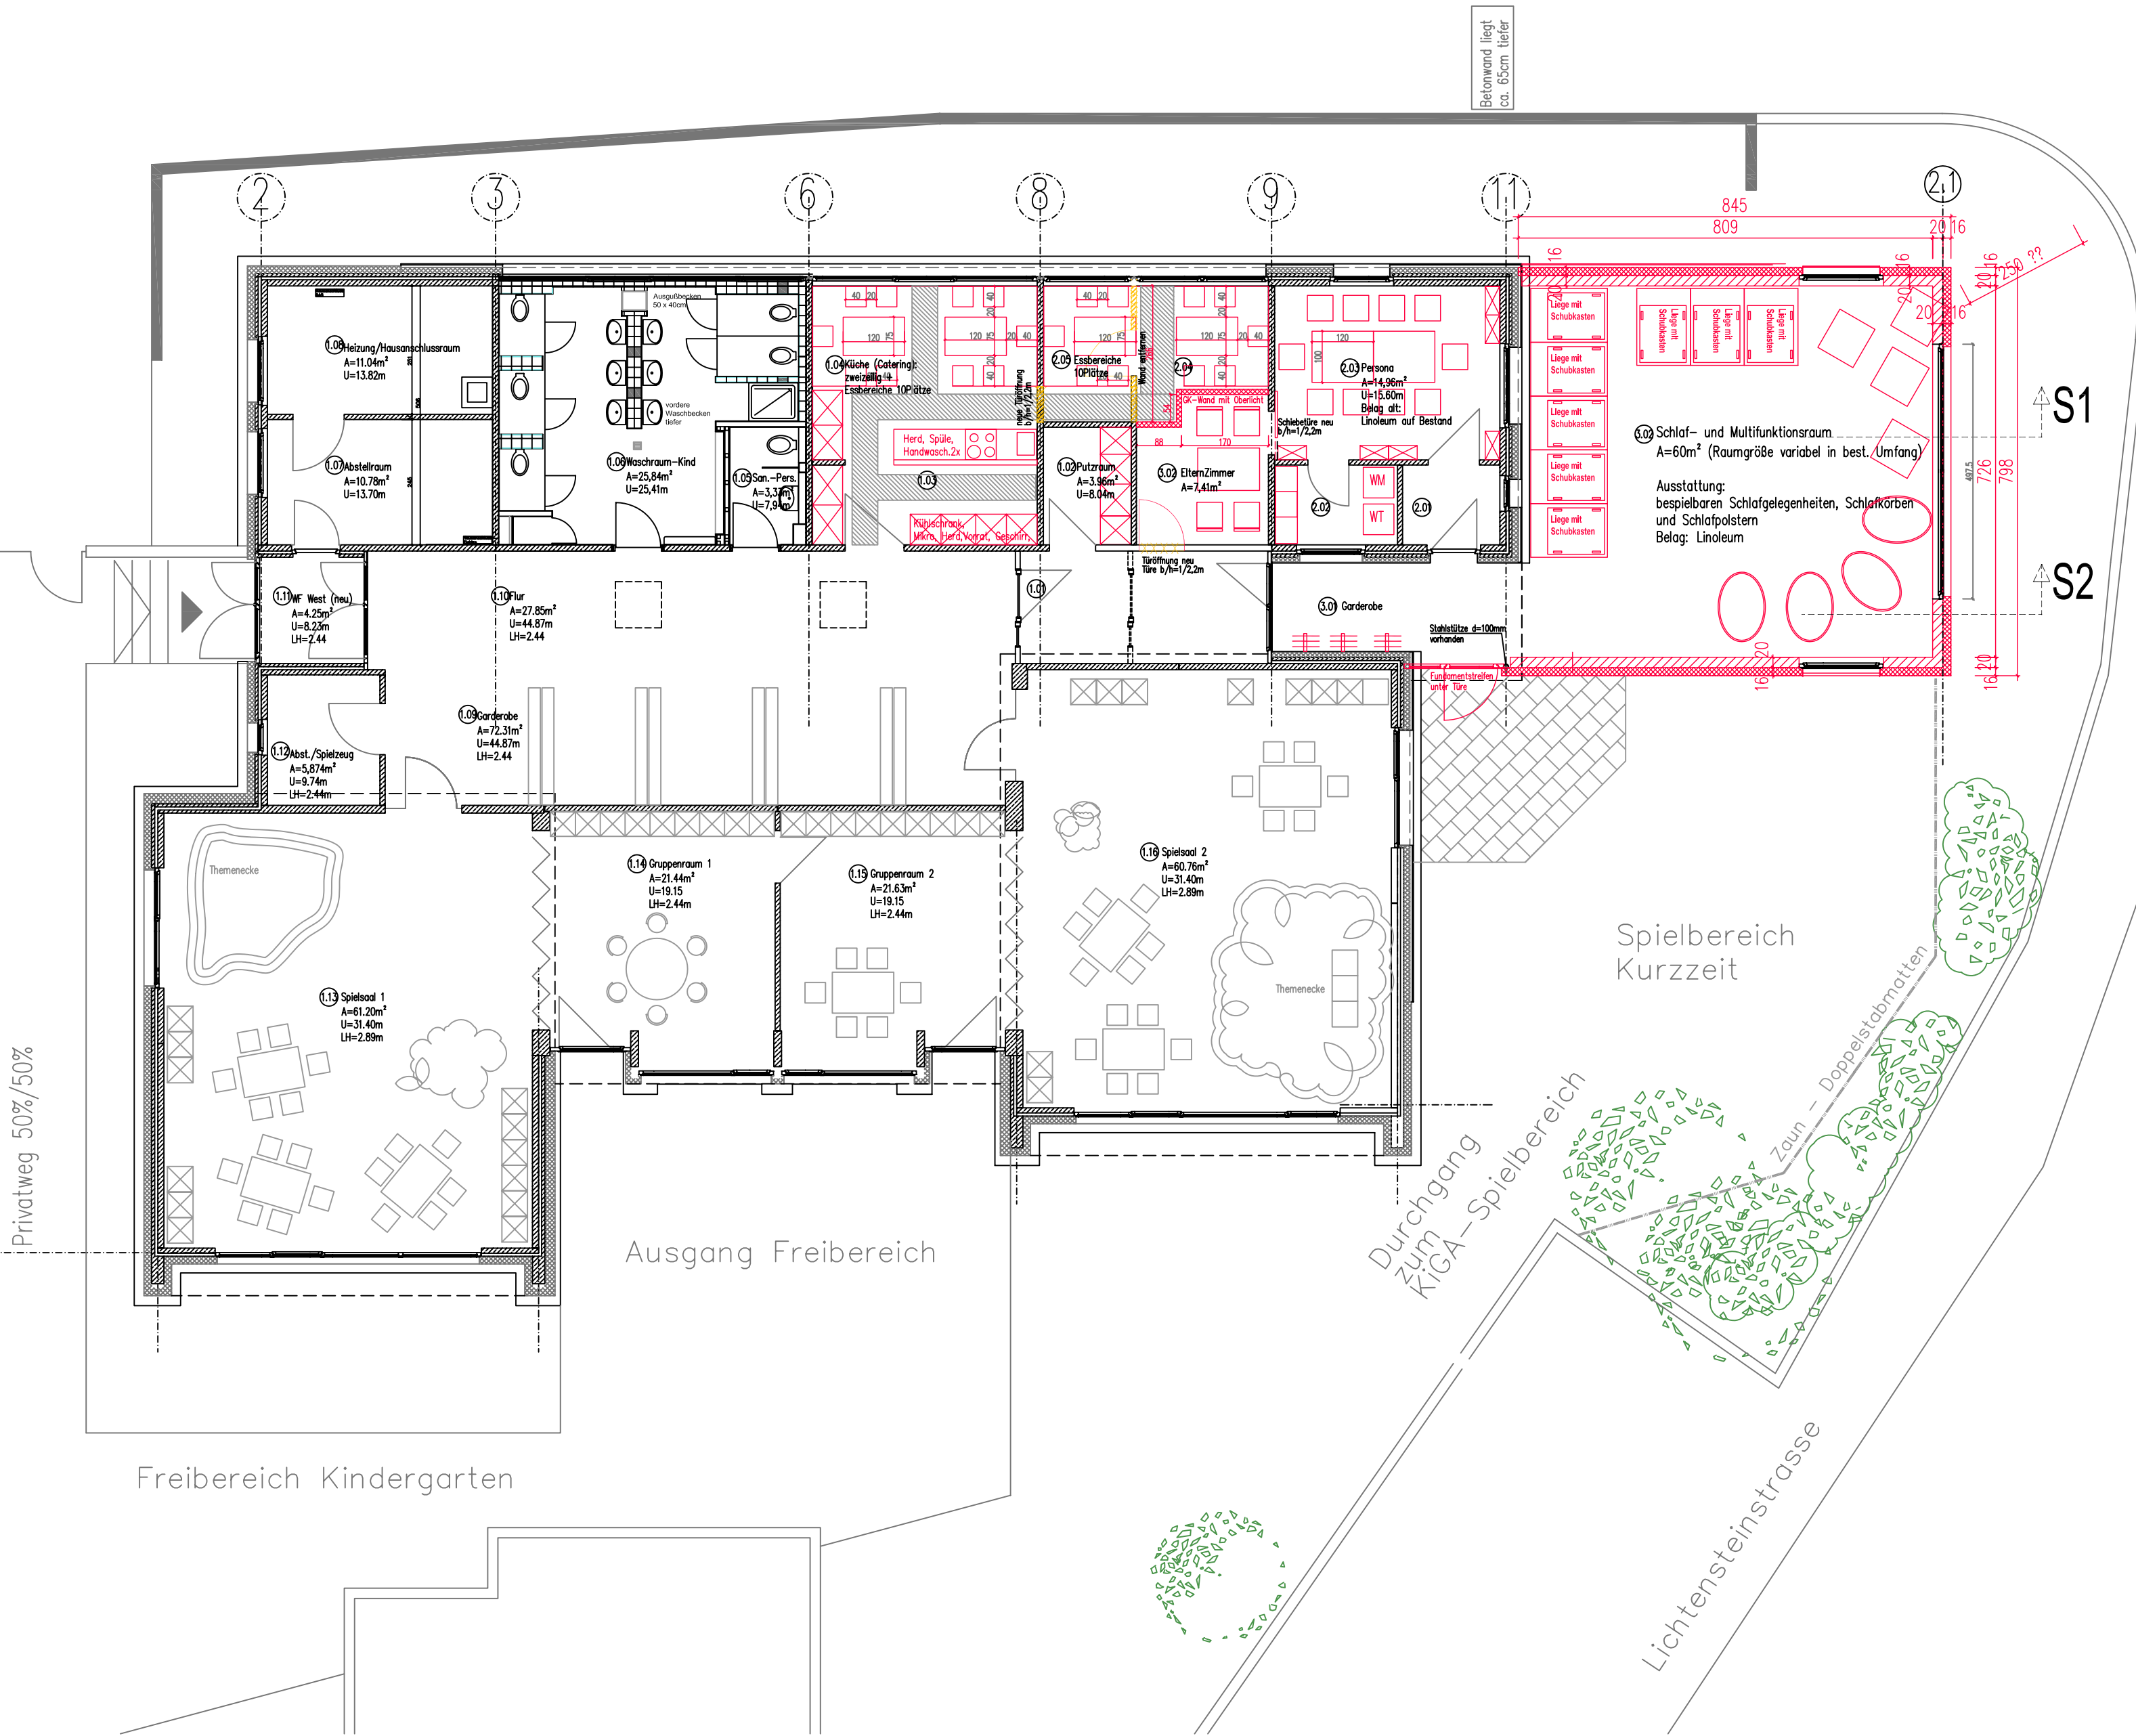


# NORDANSICHT

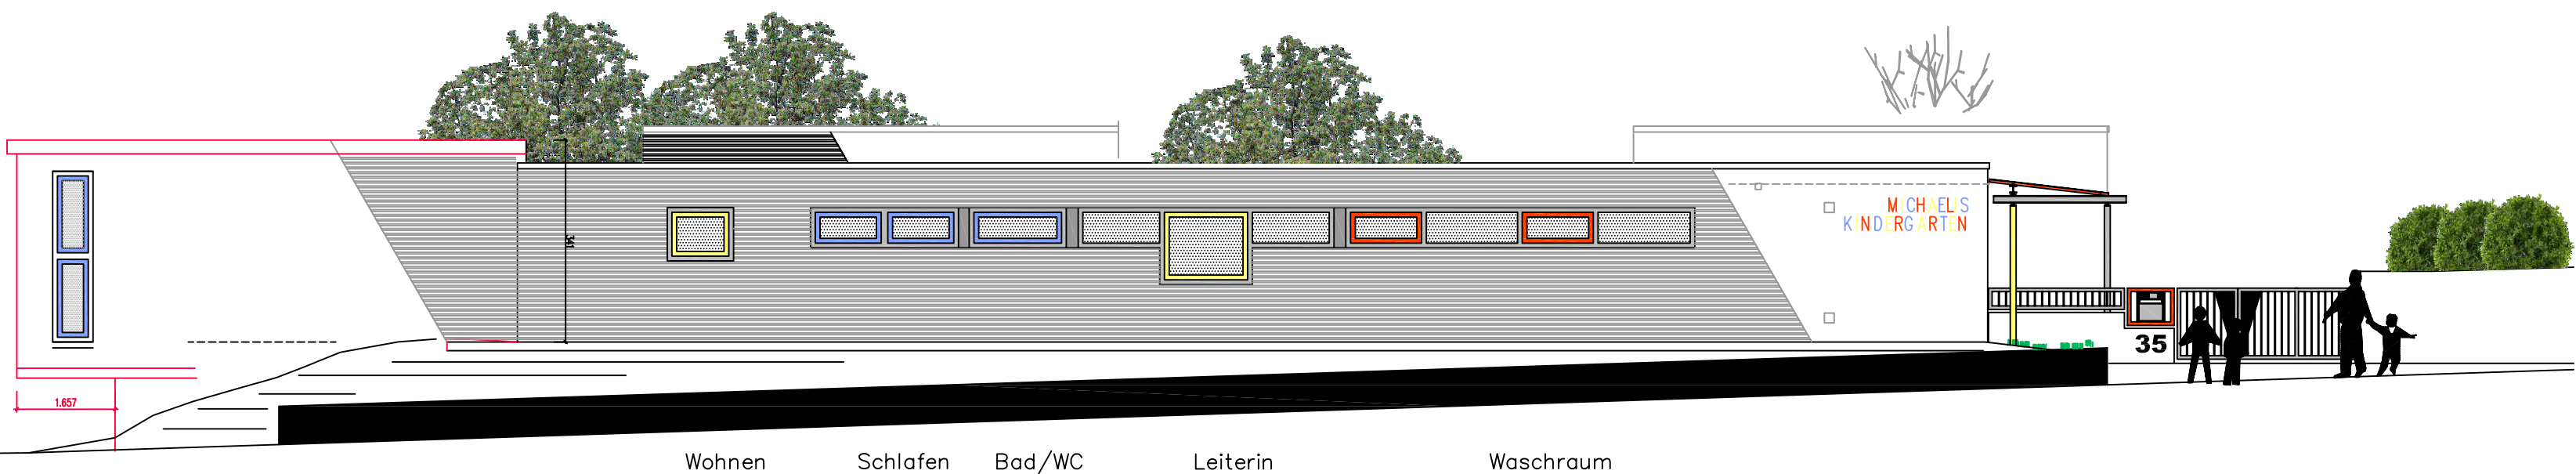

Wohnen    Schlafen    Bad/WC    Leiterin    Waschraum


# WESTANSICHT

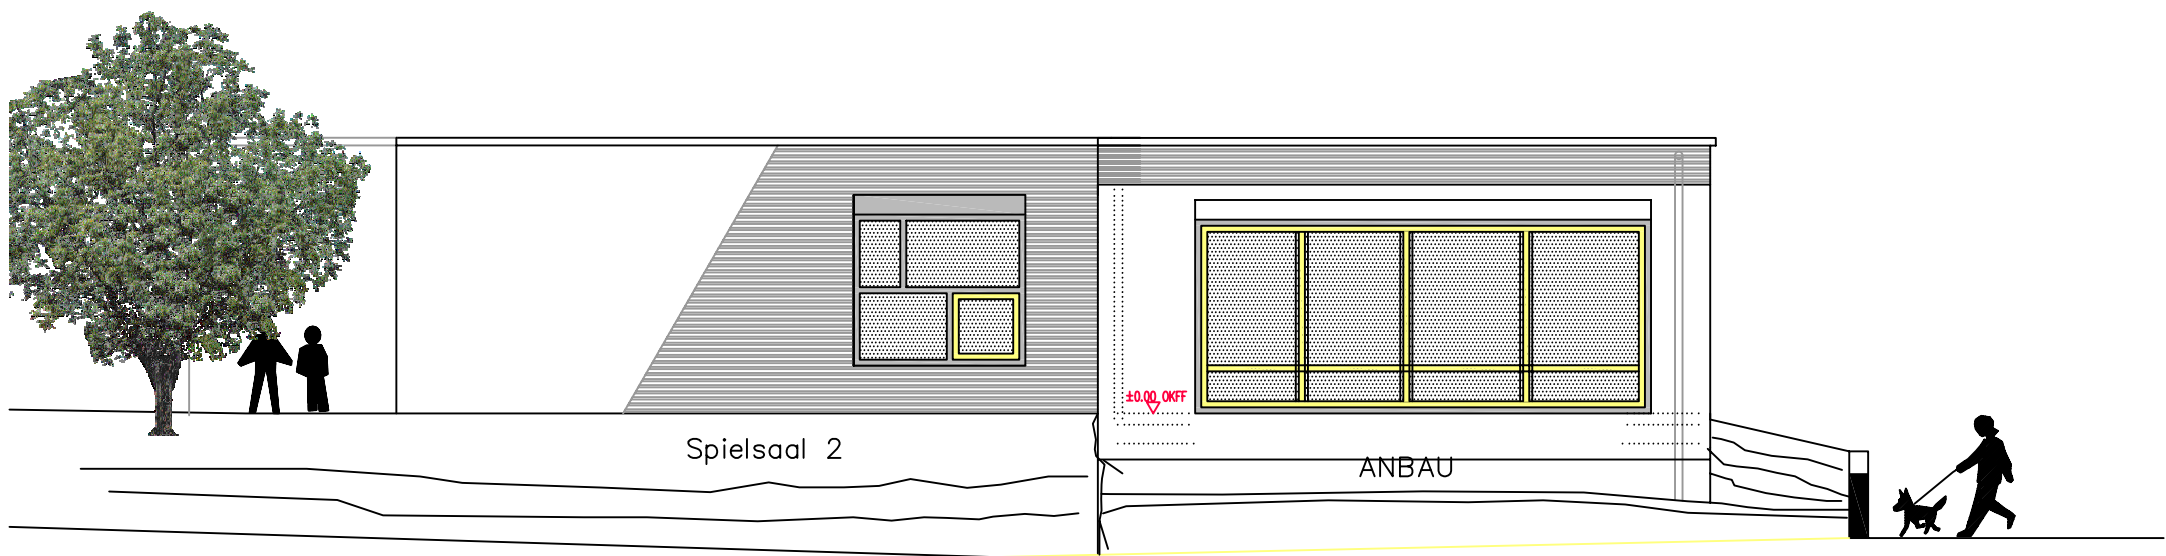

Spielsaal 2

ANBAU

# OSTANSICHT unverändert

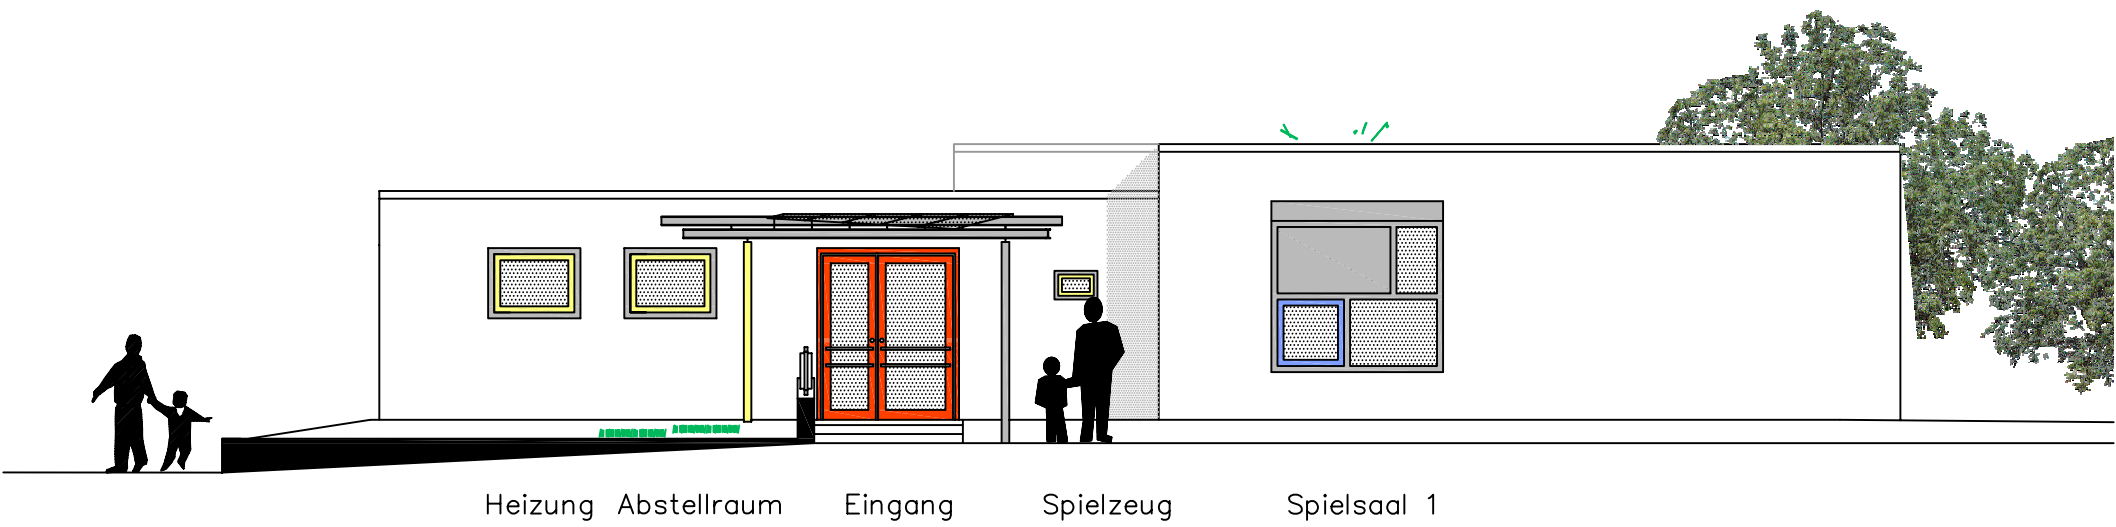

Heizung    Abstellraum    Eingang    Spielzeug    Spielsaal 1




Bauherr :  
**katholische Kirchengemeinde St.Michael  
+ bürgerliche Gemeinde Reichenbach**

## Lph ENTWURF

Projekt :  
**MICHAELIS-KINDERGARTEN  
LICHTENSTEINSTRASSE 35  
73262 REICHENBACH**  
Maßnahme:  
**ANBAU EINES GRUPPENRAUMES und  
UMBAU DES BESTANDES ZU EINER  
GANZTAGESKINDERSTÄTTE**

### PLANSCHLÜSSEL

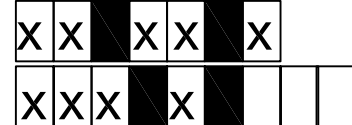

anerkannt, der Bauherr  
vertreten durch Pfarrer Ascher

10.05.2011

### IDEE und Planung

Ingenieurbüro Dr. Bidmon GmbH vertreten durch

Prof. Dr. Bidmon, Architekt  
10.05.2011

### LEGENDE

- BESTAND**
- Neu zu erstellende Bauteile**
- Abzubrechende Bauteile**
- Stahlbeton, Stb-Fertigteile
- Mauerwerk, KS
- Wärmedämmung

Höhenbezug:  
OKFF Windfang NEUBAU = .....  
OKFF Eingang BESTAND = .....

Diese Zeichnung ersetzt 119\_aussenbereich\_02c.dwg

Planinhalt :

**ANSICHTEN  
NORD/WEST/OST**

PLAN-NUMMER

**148-LP4--02-**

Planung :

**idb** INGENIEURBÜRO DR. BIDMON GMBH  
PROF. DR.-ING. W. BIDMON, ARCHITEKT  
73262 Reichenbach - Seldenstraße 7  
Tel.: 07153-59109 Fax: 07153-59210

Maßstab: **M 1:100** INDEX: **XXXXXXX**


GEPLOTTET: GESICHERT: **24-Jan-16**

Layout: **G2\_Ansichten-3-\_M100**


Stil-Tab.: **119\_ansichten.ctb**

DATEI: **148\_Anbau\_LP3.dwg**


# SÜDANSICHT

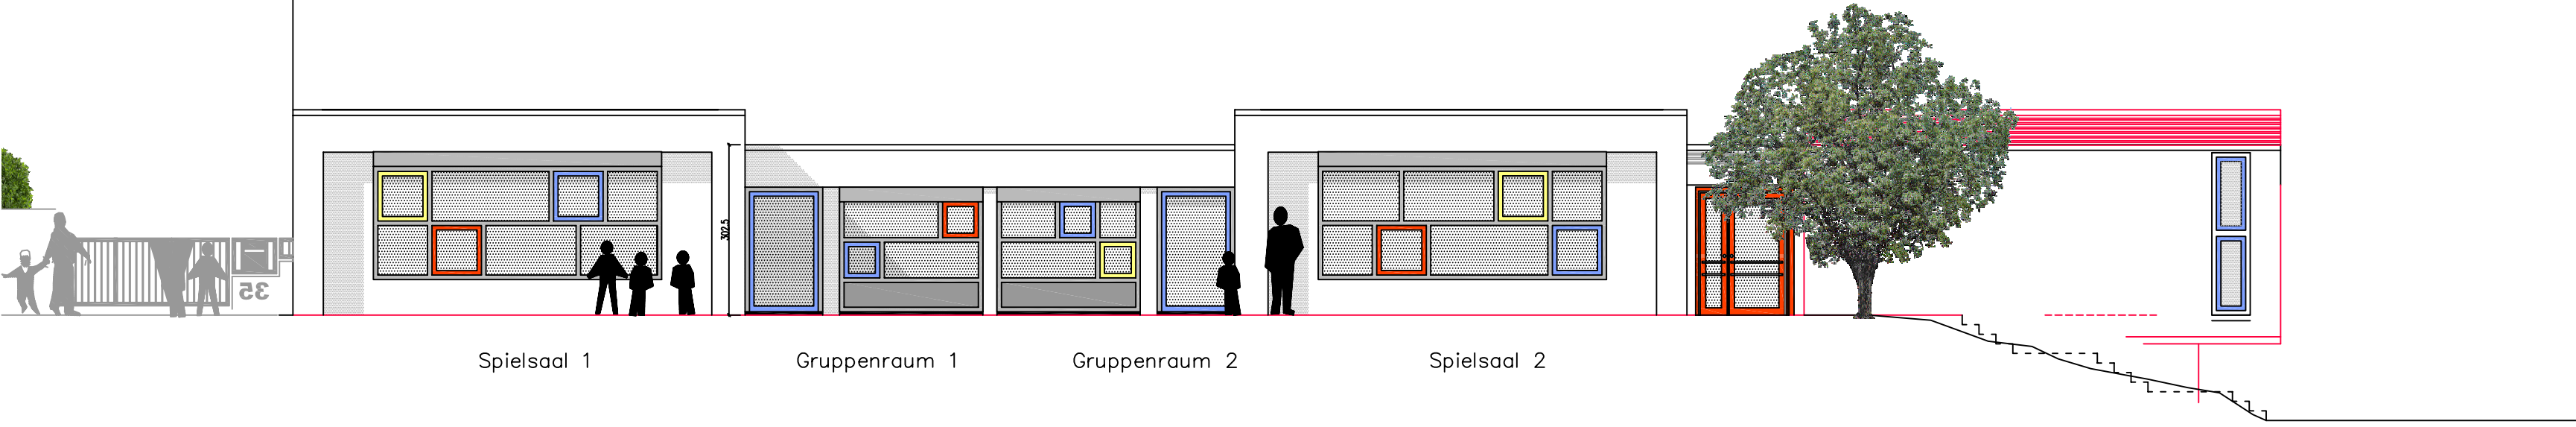

# SCHNITT 1-1

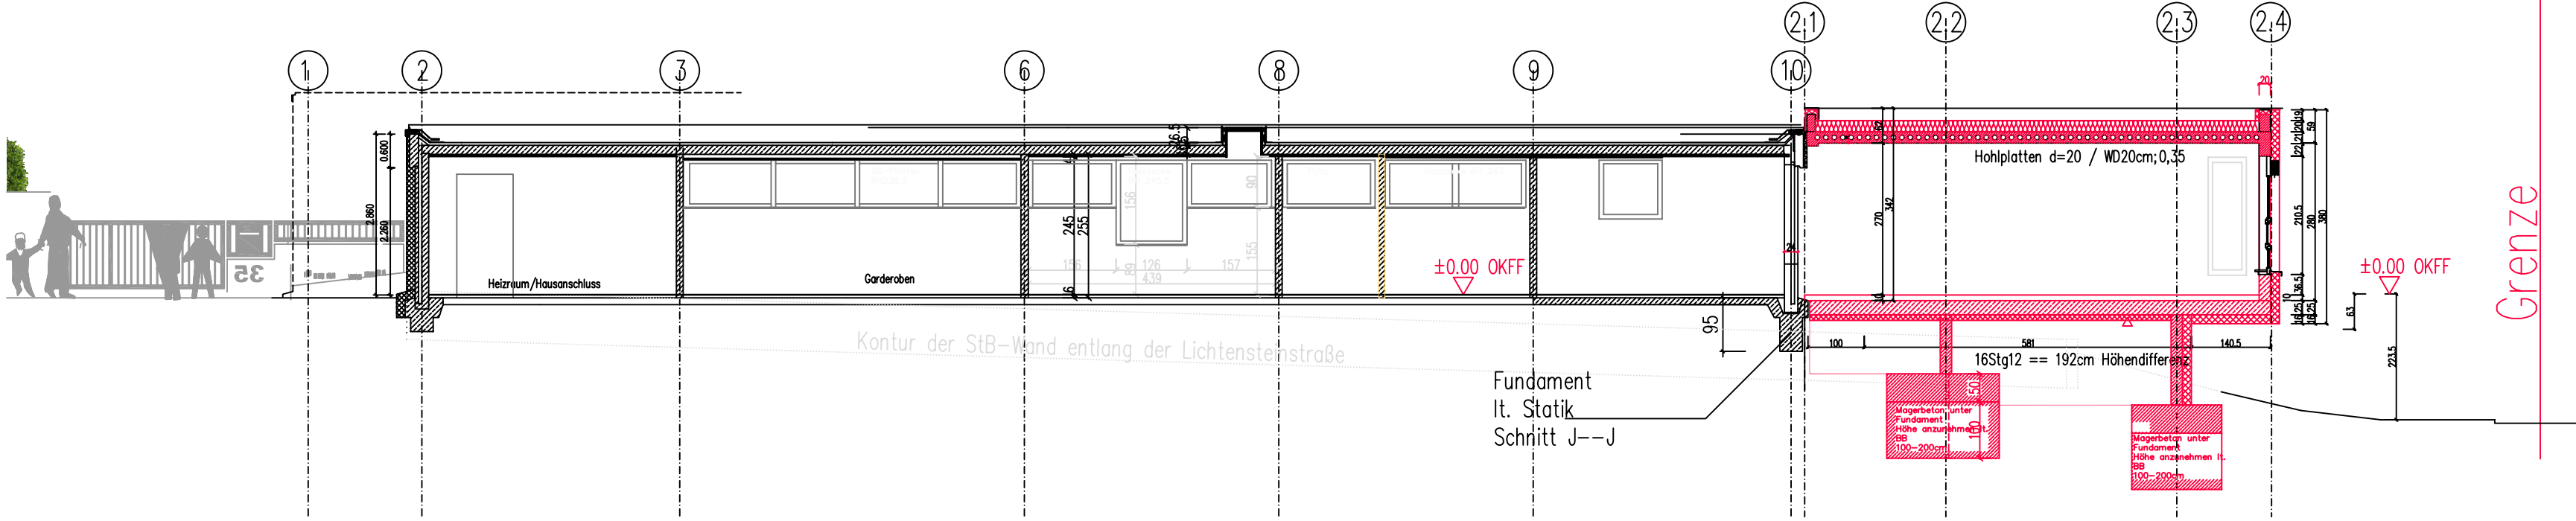

# SCHNITT 2-2

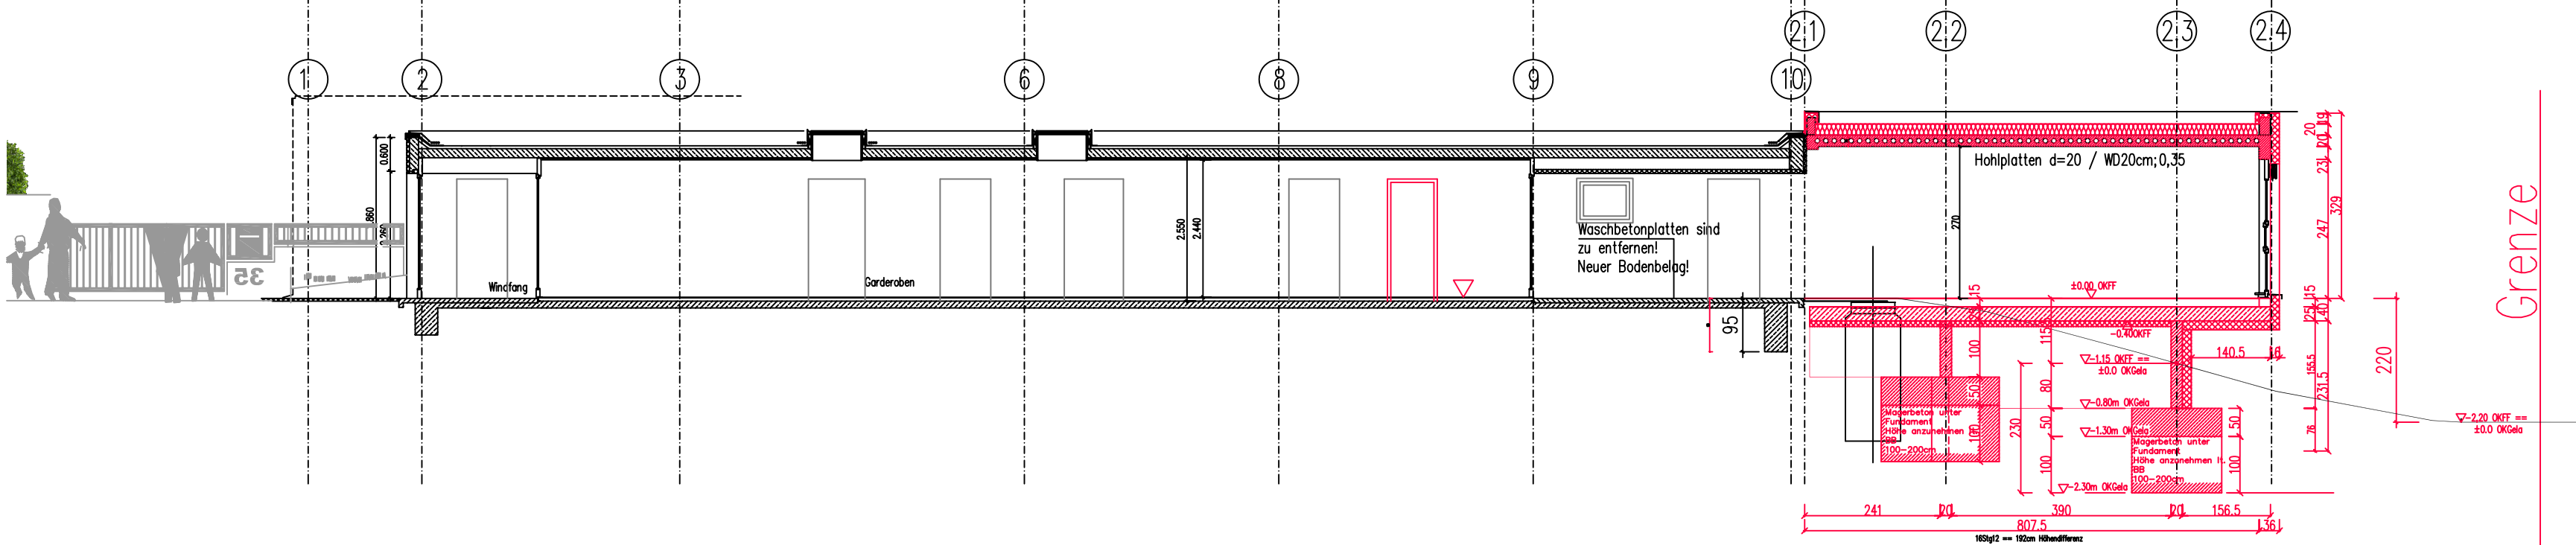

Bauherr :  
**katholische Kirchengemeinde St.Michael**  
**+ bürgerliche Gemeinde Reichenbach**

## Lph ENTWURF

Projekt :  
**MICHAELIS-KINDERGARTEN**  
**LICHTENSTEINSTRASSE 35**  
**73262 REICHENBACH**  
Maßnahme:  
**ANBAU EINES GRUPPENRAUMES und**  
**UMBAU DES BESTANDES ZU EINER**  
**GANZTAGESKINDERSTÄTTE**

PLANSCHLÜSSEL

|   |   |   |   |   |   |
|---|---|---|---|---|---|
| X | X | X | X | X | X |
| X | X | X | X | X | X |

anerkannt, der Bauherr  
vertreten durch Pfarrer Ascher

10.05.2011  
**IDEE und Planung**  
Ingenieurbüro Dr. Bidmon GmbH vertreten durch

Prof. Dr. Bidmon, Architekt  
10.05.2011

LEGENDE

|   |                             |
|---|-----------------------------|
| ■ | BESTAND                     |
| ■ | Neu zu erstellende Bauteile |
| ■ | Abzubrechende Bauteile      |
| ■ | Stahlbeton, Stb-Fertigteile |
| ■ | Mauerwerk, KS               |
| ■ | Wärmedämmung                |

Höhenbezug:  
OKFF Windfang NEUBAU = .....  
OKFF Eingang BESTAND = .....



Diese Zeichnung ersetzt 119\_aussenbereich\_02c.dwg

Planinhalt :  
**ANSICHT SÜD**  
**LÄNGSSCHNITTE 1,2**

PLAN-NUMMER  
**148-LP4--03-**

Planung :  
**idb**  
INGENIEURBÜRO DR. BIDMON GMBH  
PROF. DR.-ING. W. BIDMON, ARCHITEKT  
73262 Reichenbach Seldenstraße 7  
Tel.: 07153-59109 Fax: 07153-59210  
Maßstab: **M 1:100** INDEX: **XXXXXXX**  
GEPLOTTET: GESICHERT: **24-Jan-16**  
Layout: **G3\_Ansicht\_Schnitt**  
Stil-Tab.: **119\_ansichten.ctb**  
DATEI: **148\_Anbau\_LP3.dwg**

# Fundamentplan / Entwässerung

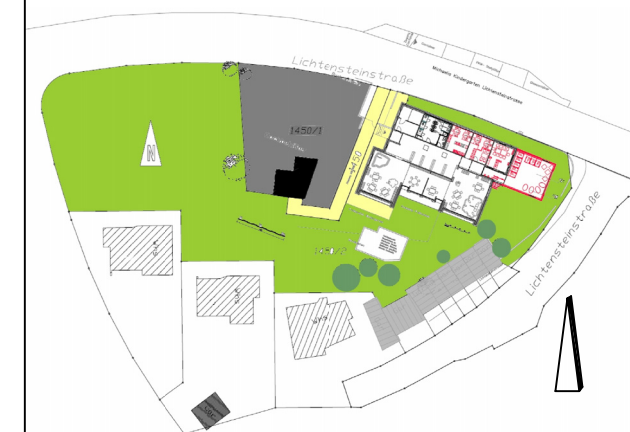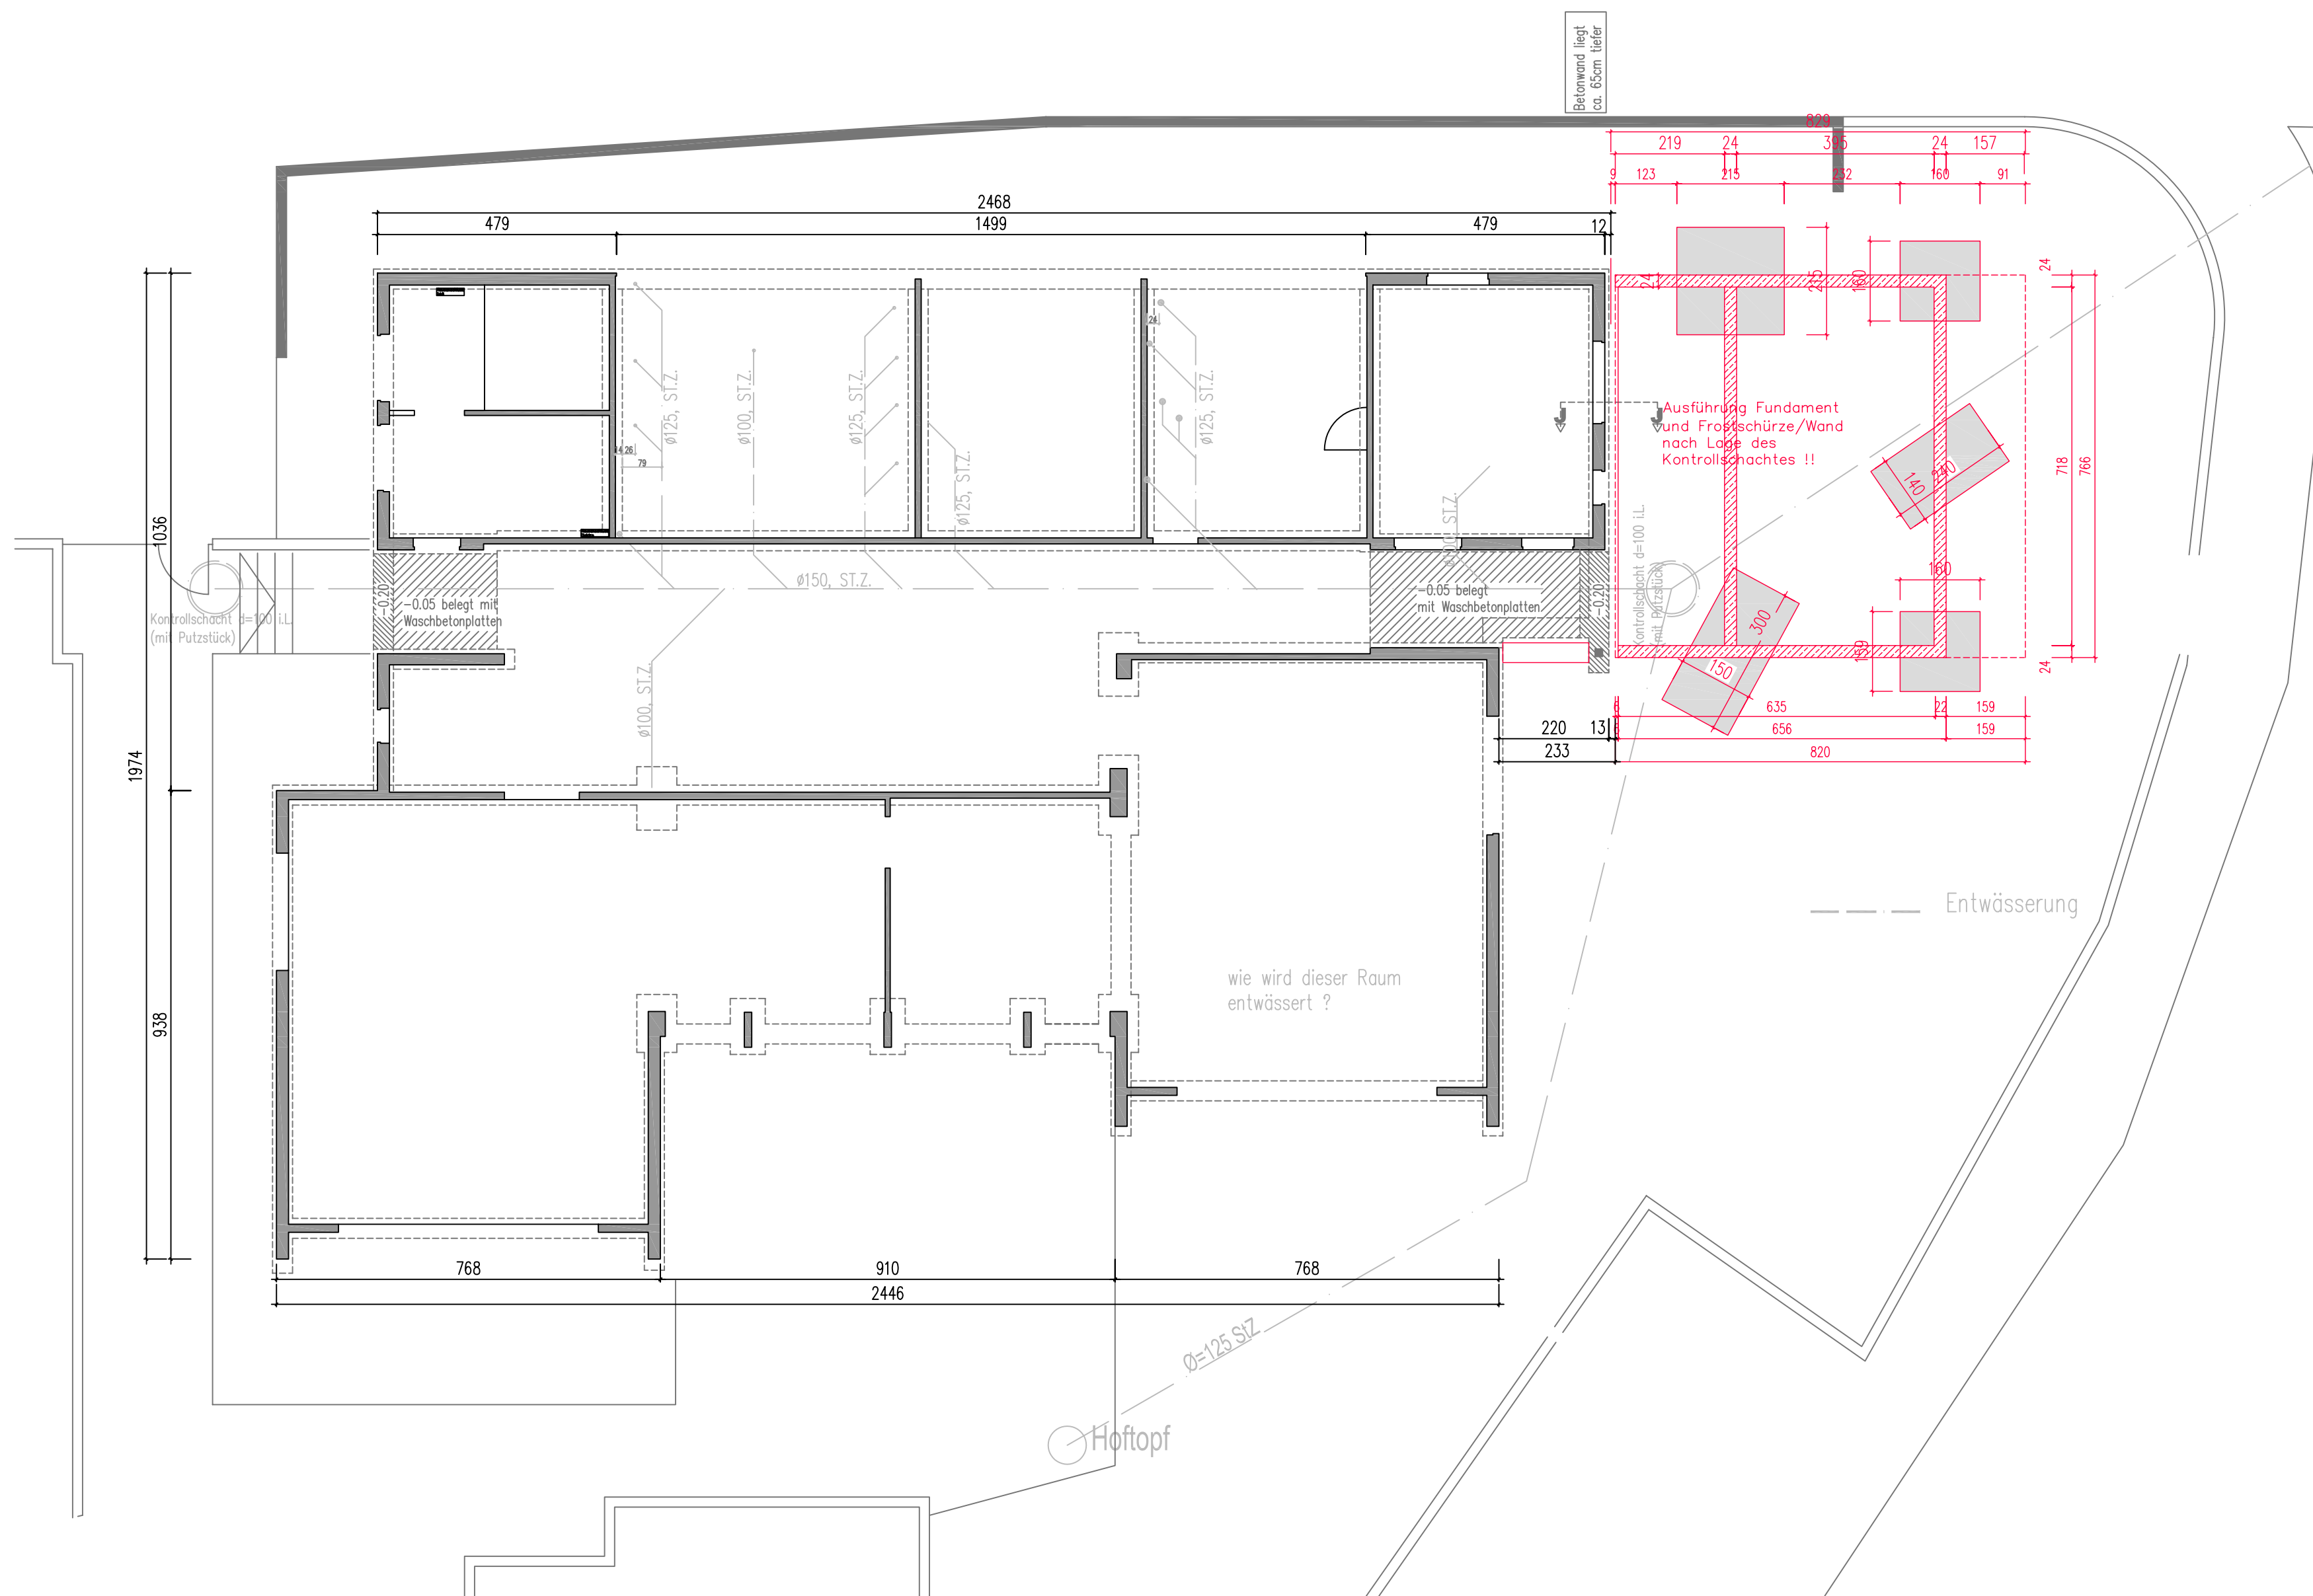

Bauherr :  
**katholische Kirchengemeinde St. Michael**  
**+ bürgerliche Gemeinde Reichenbach**

## Lph ENTWURF

Projekt :  
**MICHAELIS-KINDERGARTEN**  
**LICHTENSTEINSTRASSE 35**  
**73262 REICHENBACH**  
Maßnahme:  
**ANBAU EINES GRUPPENRAUMES und**  
**UMBAU DES BESTANDES ZU EINER**  
**GANZTAGESKINDERSTÄTTE**

PLANSCHLÜSSEL

|   |   |   |   |   |   |
|---|---|---|---|---|---|
| X | X | X | X | X | X |
| X | X | X | X | X | X |

anerkannt, der Bauherr  
vertreten durch Pfarrer Ascher

10.05.2011

**IDEE und Planung**  
Ingenieurbüro Dr. Bidmon GmbH vertreten durch

Prof. Dr. Bidmon, Architekt  
10.05.2011

LEGENDE

|   |                             |
|---|-----------------------------|
| ■ | BESTAND                     |
| ■ | Neu zu erstellende Bauteile |
| ■ | Abzubrechende Bauteile      |
| ■ | Stahlbeton, Stb-Fertigteile |
| ■ | Mauerwerk, KS               |
| ■ | Wärmedämmung                |

Höhenbezug:  
OKFF Windfang NEUBAU = .....  
OKFF Eingang BESTAND = .....

Diese Zeichnung ersetzt 119\_aussenbereich\_02c.dwg

## GRUNDRISS ENTWÄSSERUNG

PLAN-NUMMER  
**148-LP4--04-**

Planung :  
**idb**  
INGENIEURBÜRO DR. BIDMON GMBH  
PROF. DR.-ING. W. BIDMON, ARCHITEKT  
73262 Reichenbach - Seidenstraße 7  
Tel.: 07153-59109 Fax: 07153-59210  
Maßstab: M 1:100 INDEX: xxxxxxxx  
GEPLOTTET: GESICHERT: 24-Jan-16  
Layout: G4\_Fundament\_M100  
Stil-Tab.: 119\_ansichten.ctb  
DATEI: 148\_Anbau\_LP3.dwg