
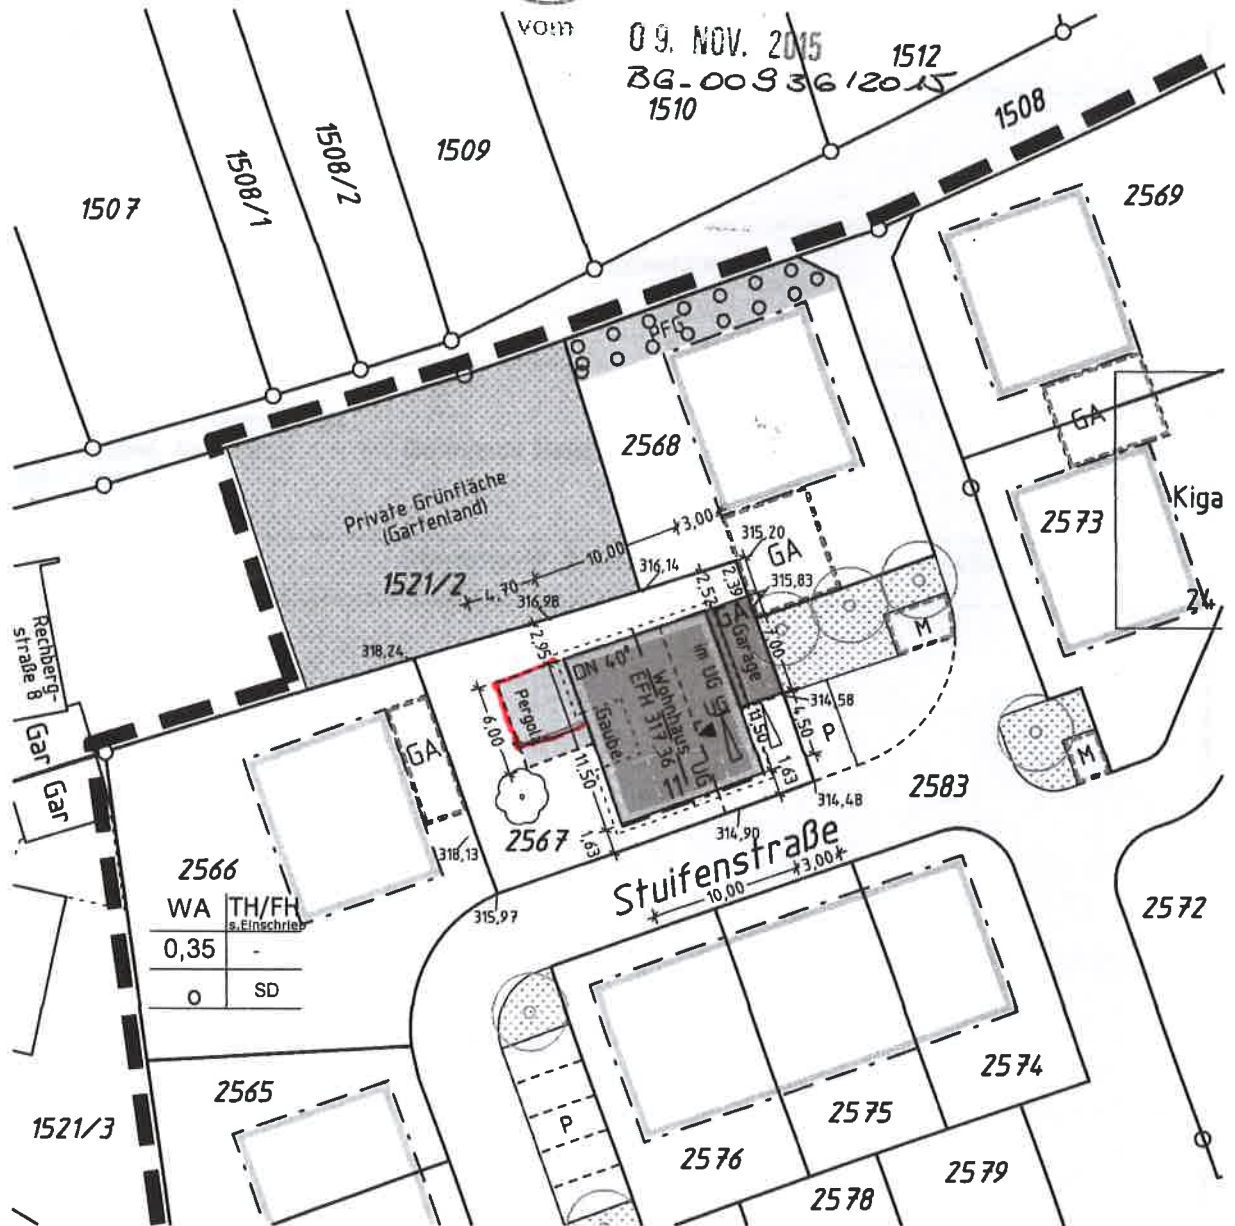


**Landkreis Esslingen
Gemeinde Reichenbach an der Fils
Gemarkung Reichenbach**

**LAGEPLAN
Zeichnerischer Teil**

zum Bauantrag (§ 4 LBOVVO)
Genehmigt

durch Urkunde des
Landratsamtes Esslingen

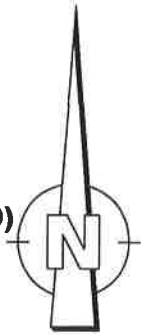

Projekt Reichenbach Stuifenstraße 11, Datei FARBE.PLT
Blatt LPZ geplotet am 07.08.15 von KI

vom 09. NOV. 2015
BG-00936/2015
1510



Maßstab 1:500

Auszug aus dem Liegenschaftskataster
gefertigt und nach § 4 Abs.3 bis 6
LBOVVO ausgearbeitet
Frickenhausen, den 10.07.15

Vermessungsbüro
Friesch + Kleiß
Florianweg 3
72636 Frickenhausen
Tel: 07123/389541
Fax: 07123/389540
Email: info@friesch-kleiss-vermessung.de
www.friesch-kleiss-vermessung.de

Hinsichtlich eventuell unterirdisch
vorhandener Versorgungsleitungen
wird keine Gewähr übernommen

Friesch
R. Schöck
24.05.18