


LAGEPLANSKIZZE M 1:500

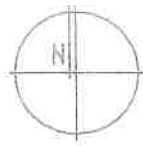

**RAINER BORKOWSKI**  
FREIER ARCHITEKT

KREIS : ESSLINGEN  
GEMEINDE : REICHENBACH


73262 REICHENBACH BISMARCKSTR. 27  
FON 07153/58384 FAX 07153/53090

73207 PLOCHINGEN WEIHERSTRASSE 12  
FON 07153/26437 FAX 07153/826595


E-MAIL: RAINER-BORKOWSKI@T-ONLINE.DE

GEFERTIGT : REICHENBACH, DEN 21.09.1999

*2/10*

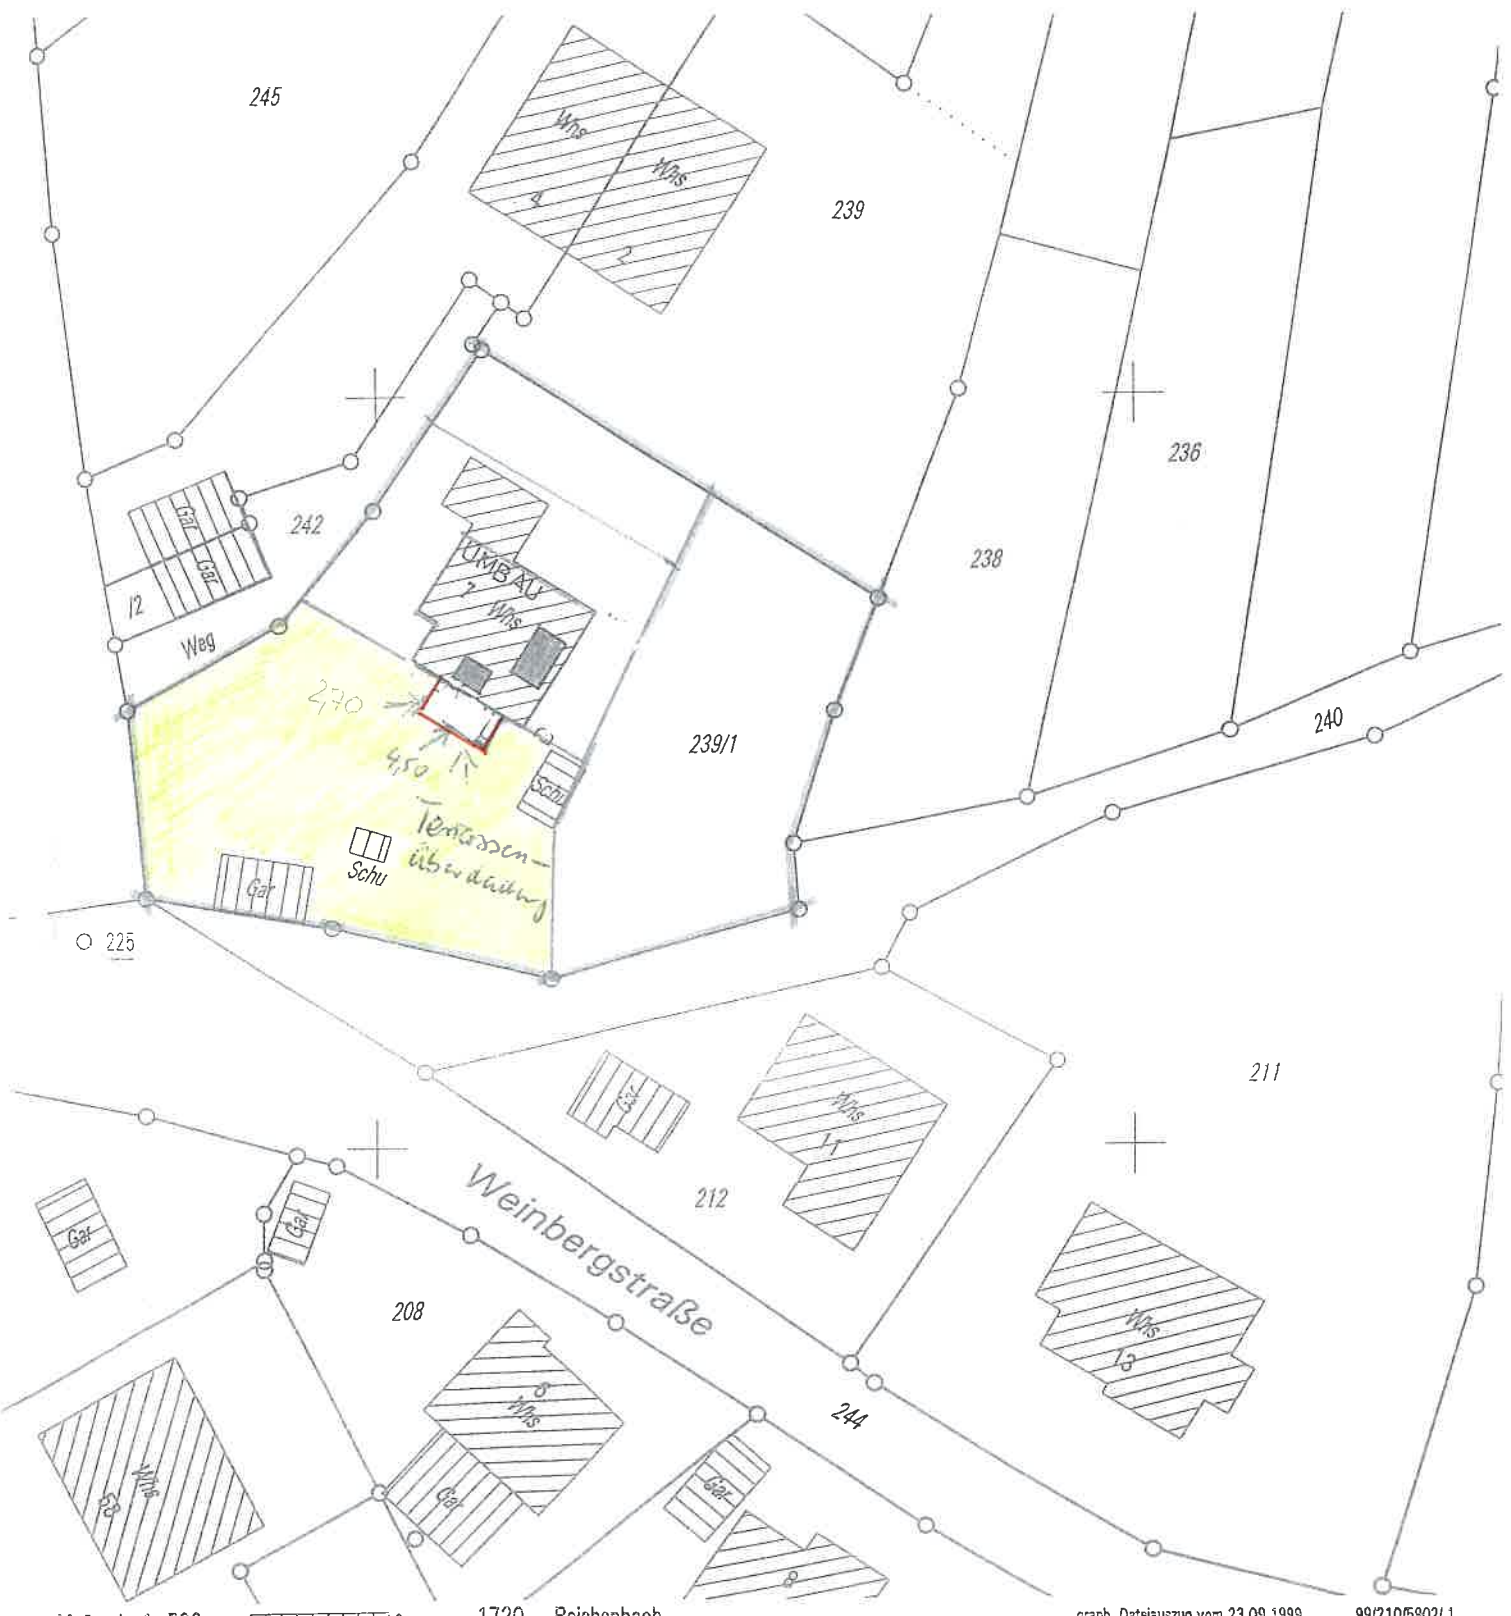

Maßstab 1: 500

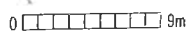

1720 Reichenbach

graph. Dateiauszug vom 23.09.1999

99/210/5902/ 1

*18.6.18*