

LAGEPLAN


Stadt: Reichenbach an der Fils

Gemarkung u. Flur: Reichenbach

Landkreis: Esslingen

Maßstab 1 : 500

Zeichn. Teil zum Bebauungsplan (B 4120 W03)
Vorh. Verengungen sind nicht dargestellt

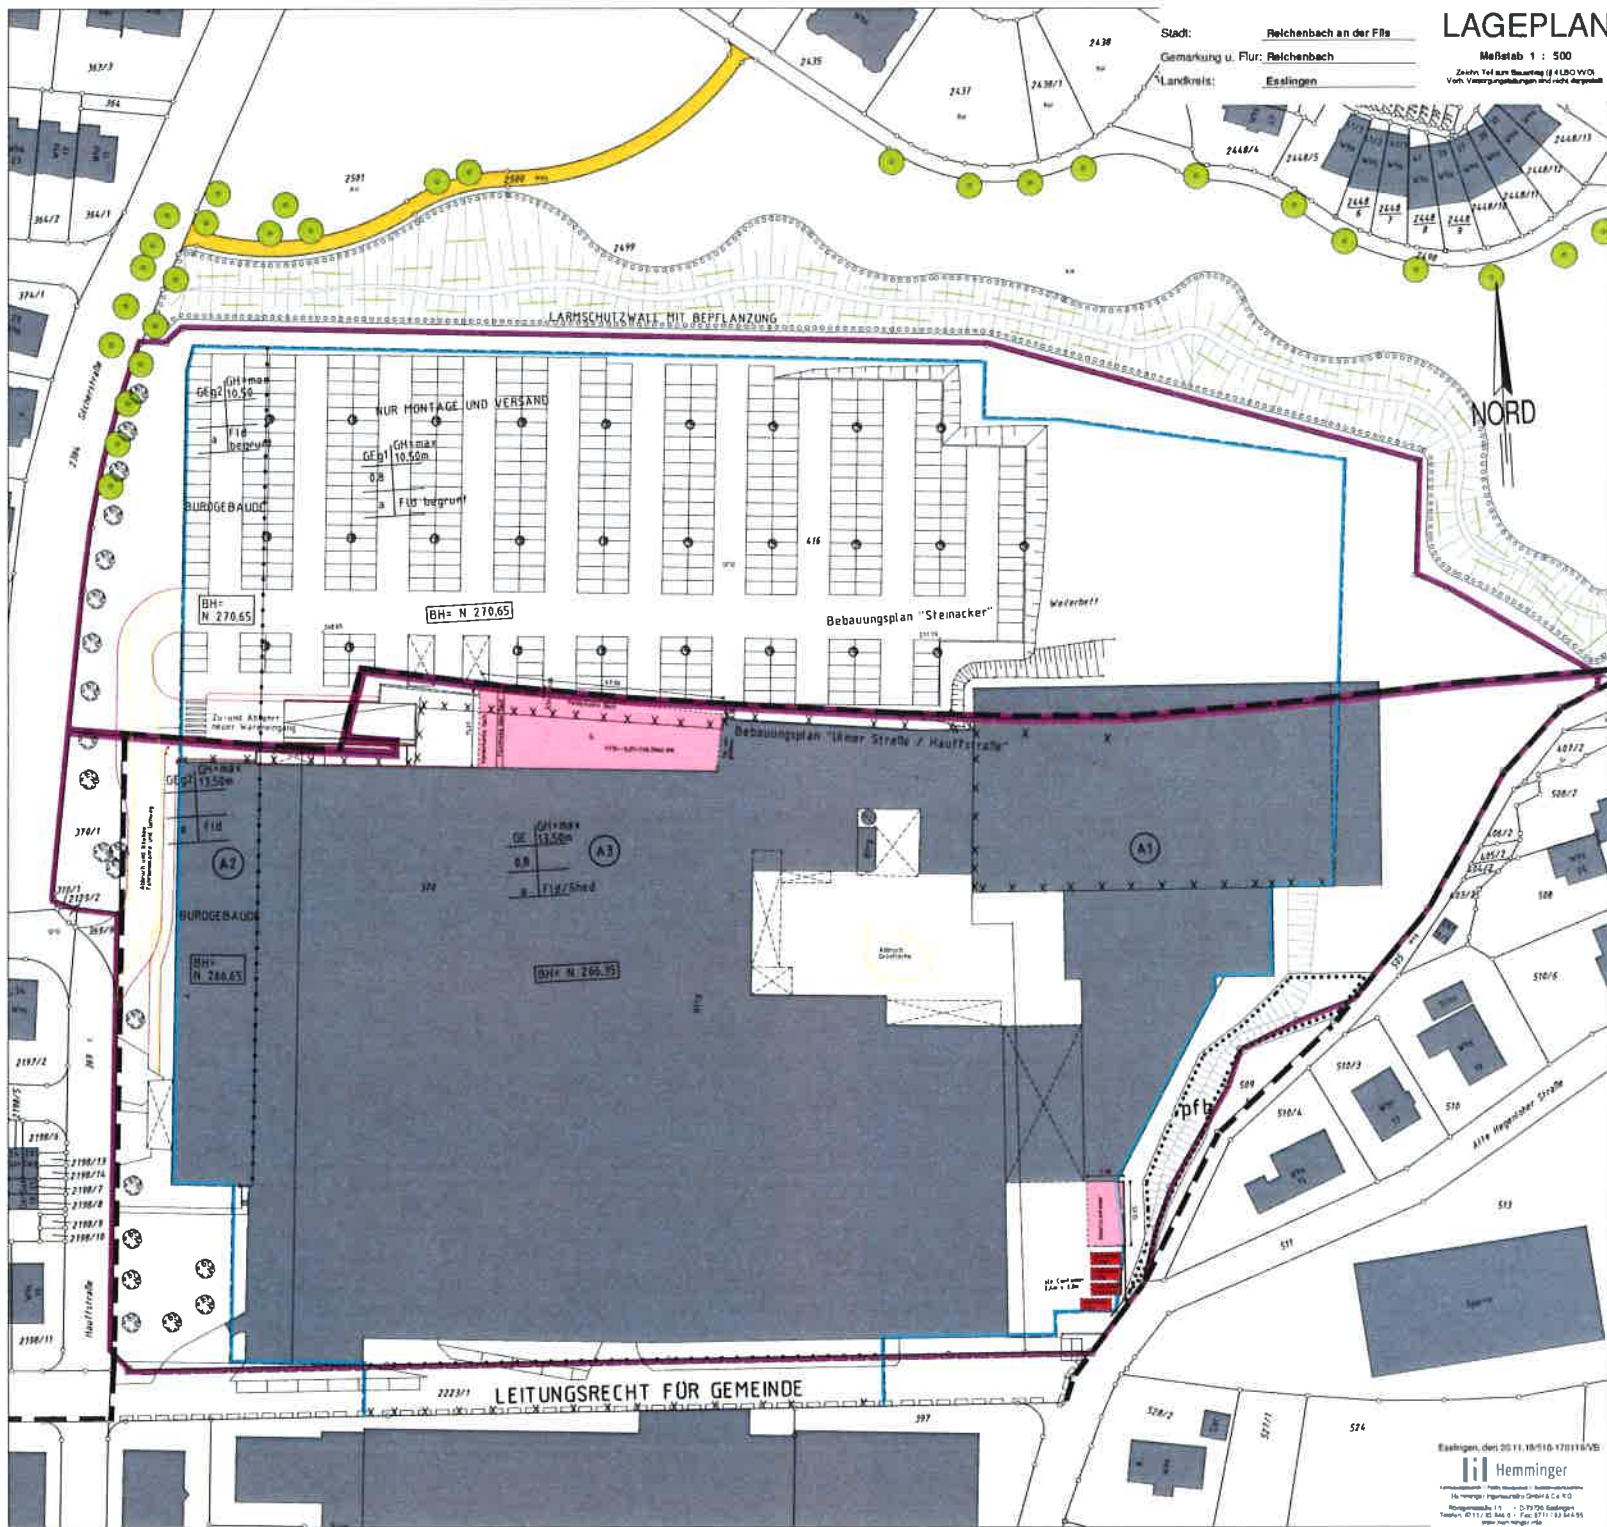

LEITUNGSRECHT FOR GEMEINDE