


Landkreis: Esslingen
 Gemeinde: Reichenbach a.d.F.
 Gemarkung: Reichenbach

LAGEPLAN

zeichnerischer Teil zum Bauantrag
 §4 LBO VVO

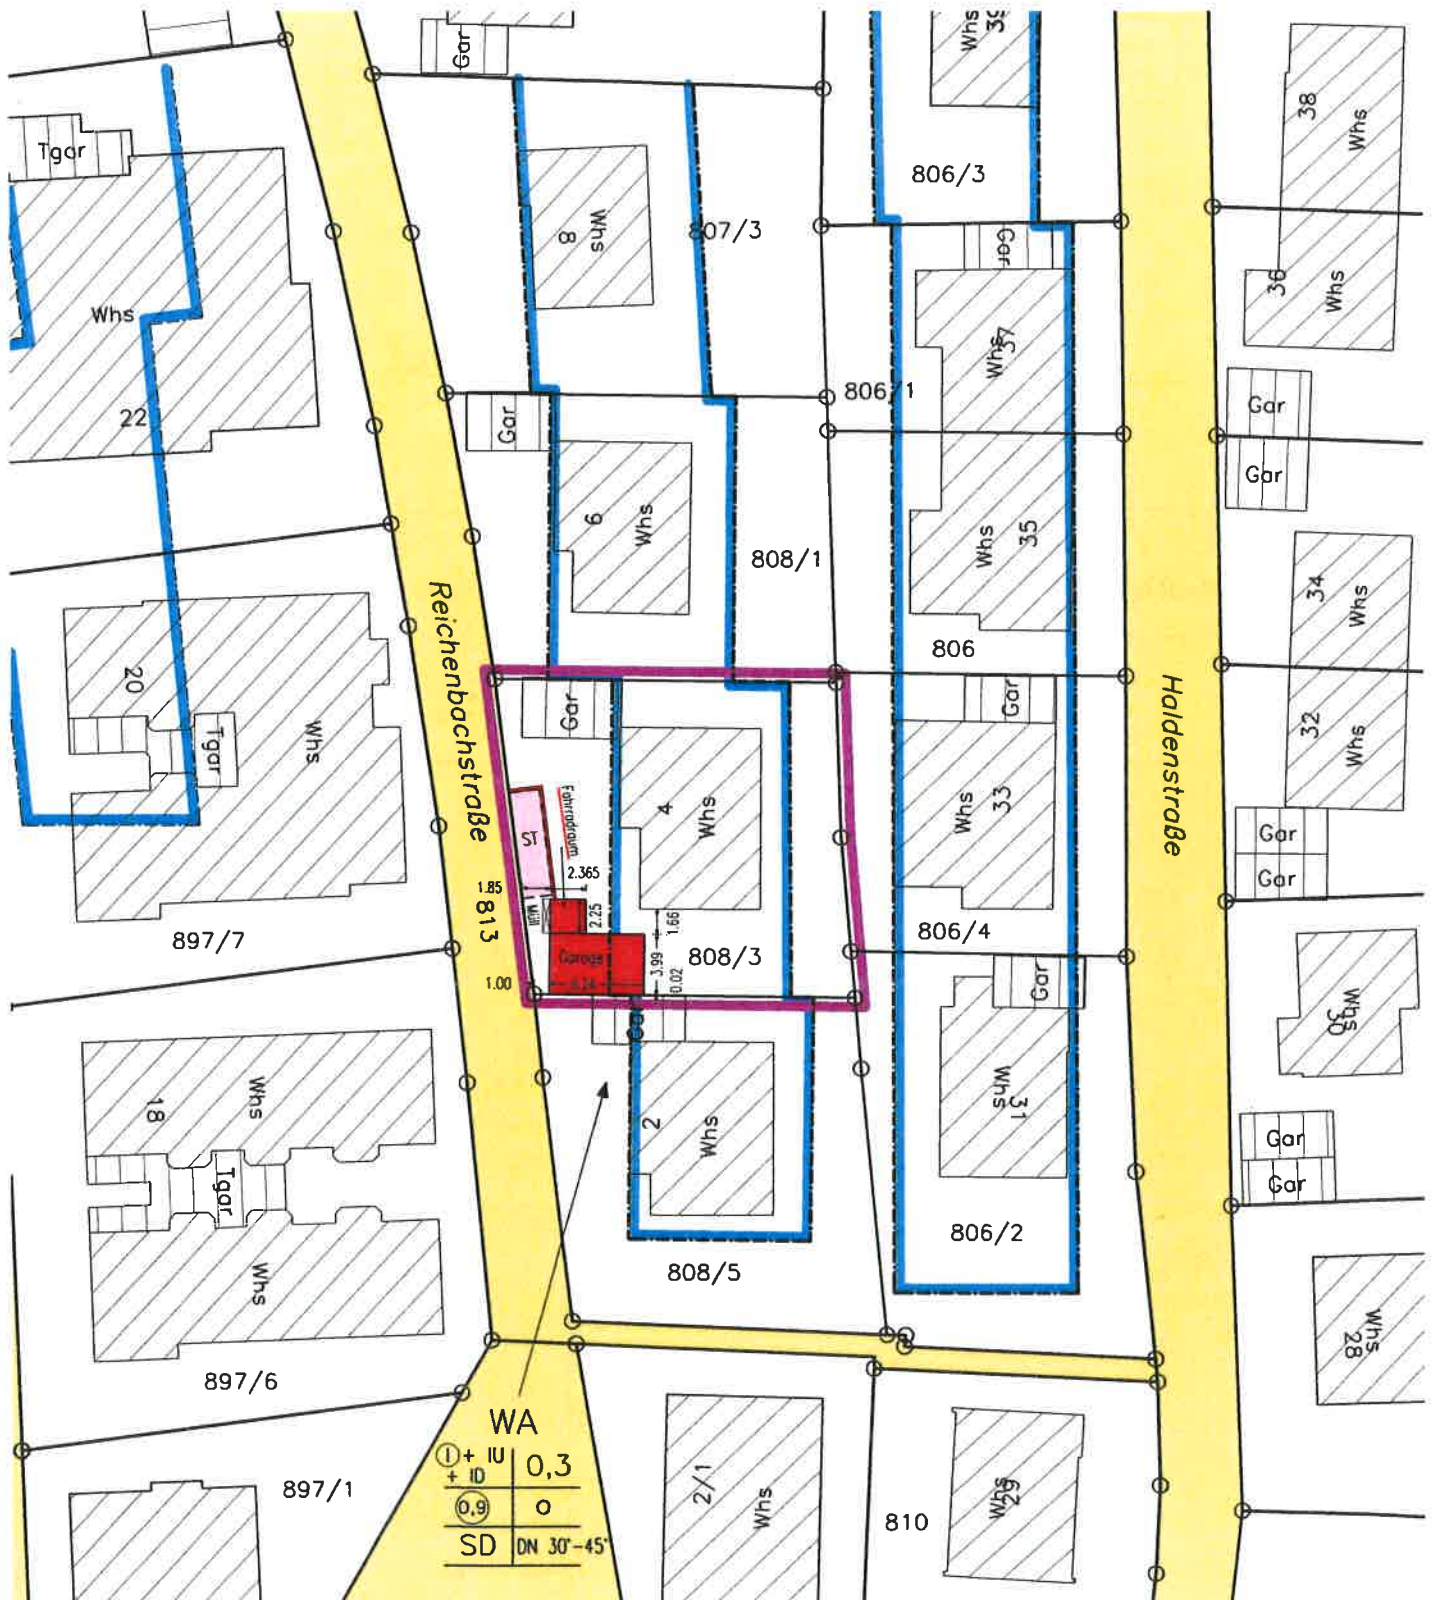

Die Übereinstimmung des zechn.Teils mit dem Auszug aus dem Liegenschaftskataster und die vollständige Einzeichnung nach §4(4) LBOVVO wird bestätigt.

Maßstab 1:500
 Höhen im Neuen System
 2019-012-00



Gefertigt:
 Plochingen, 05.02.2019

vermessungsbüro
 joachim sigmund

Am Markt 11, 73207 Plochingen

