


Kreis Esslingen  
 Gemeinde Reichenbach / Fils  
 Gemarkung Reichenbach

# Lageplan

Zeichnerischer Teil  
 zum Bauantrag  
 (§4 LBOVVO)

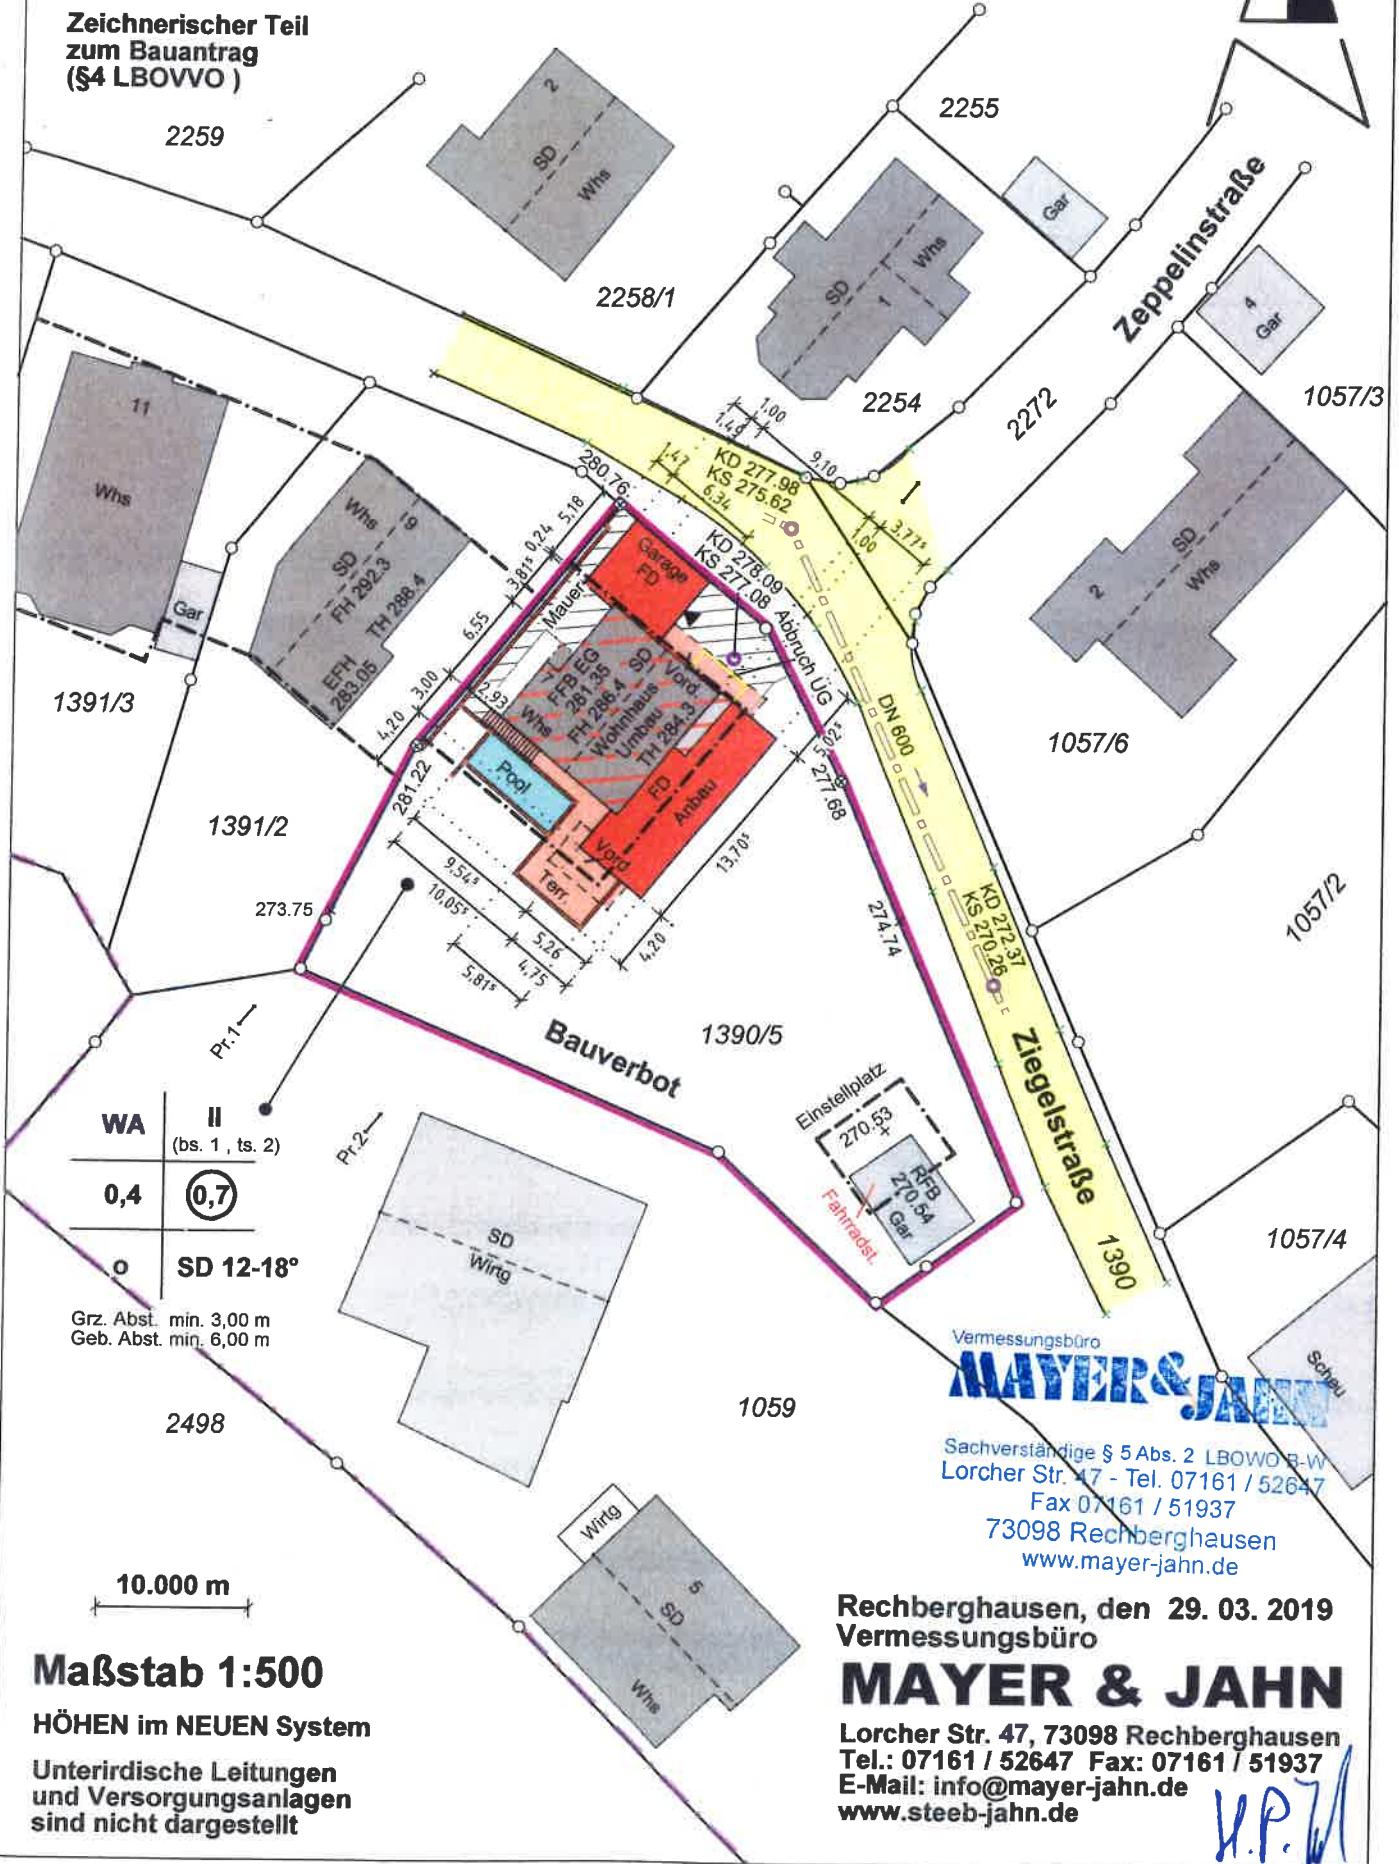

10.000 m

Maßstab 1:500

HÖHEN im NEUEN System

Unterirdische Leitungen  
 und Versorgungsanlagen  
 sind nicht dargestellt

Vermessungsbüro  
**MAYER & JAHN**

Sachverständige § 5 Abs. 2 LBOVVO B-W  
 Lorcher Str. 47 - Tel. 07161 / 52647  
 Fax 07161 / 51937  
 73098 Rechberghausen  
 www.mayer-jahn.de

Rechberghausen, den 29. 03. 2019  
 Vermessungsbüro

**MAYER & JAHN**

Lorcher Str. 47, 73098 Rechberghausen  
 Tel.: 07161 / 52647 Fax: 07161 / 51937  
 E-Mail: info@mayer-jahn.de  
 www.steeb-jahn.de

*H.P.J.*