


Landkreis: Esslingen
 Gemeinde: Reichenbach an der Fils
 Gemarkung: Reichenbach

Deckblatt zum LAGEPLAN

zeichnerischer Teil zum Bauantrag gemäß §4 LBOVVO

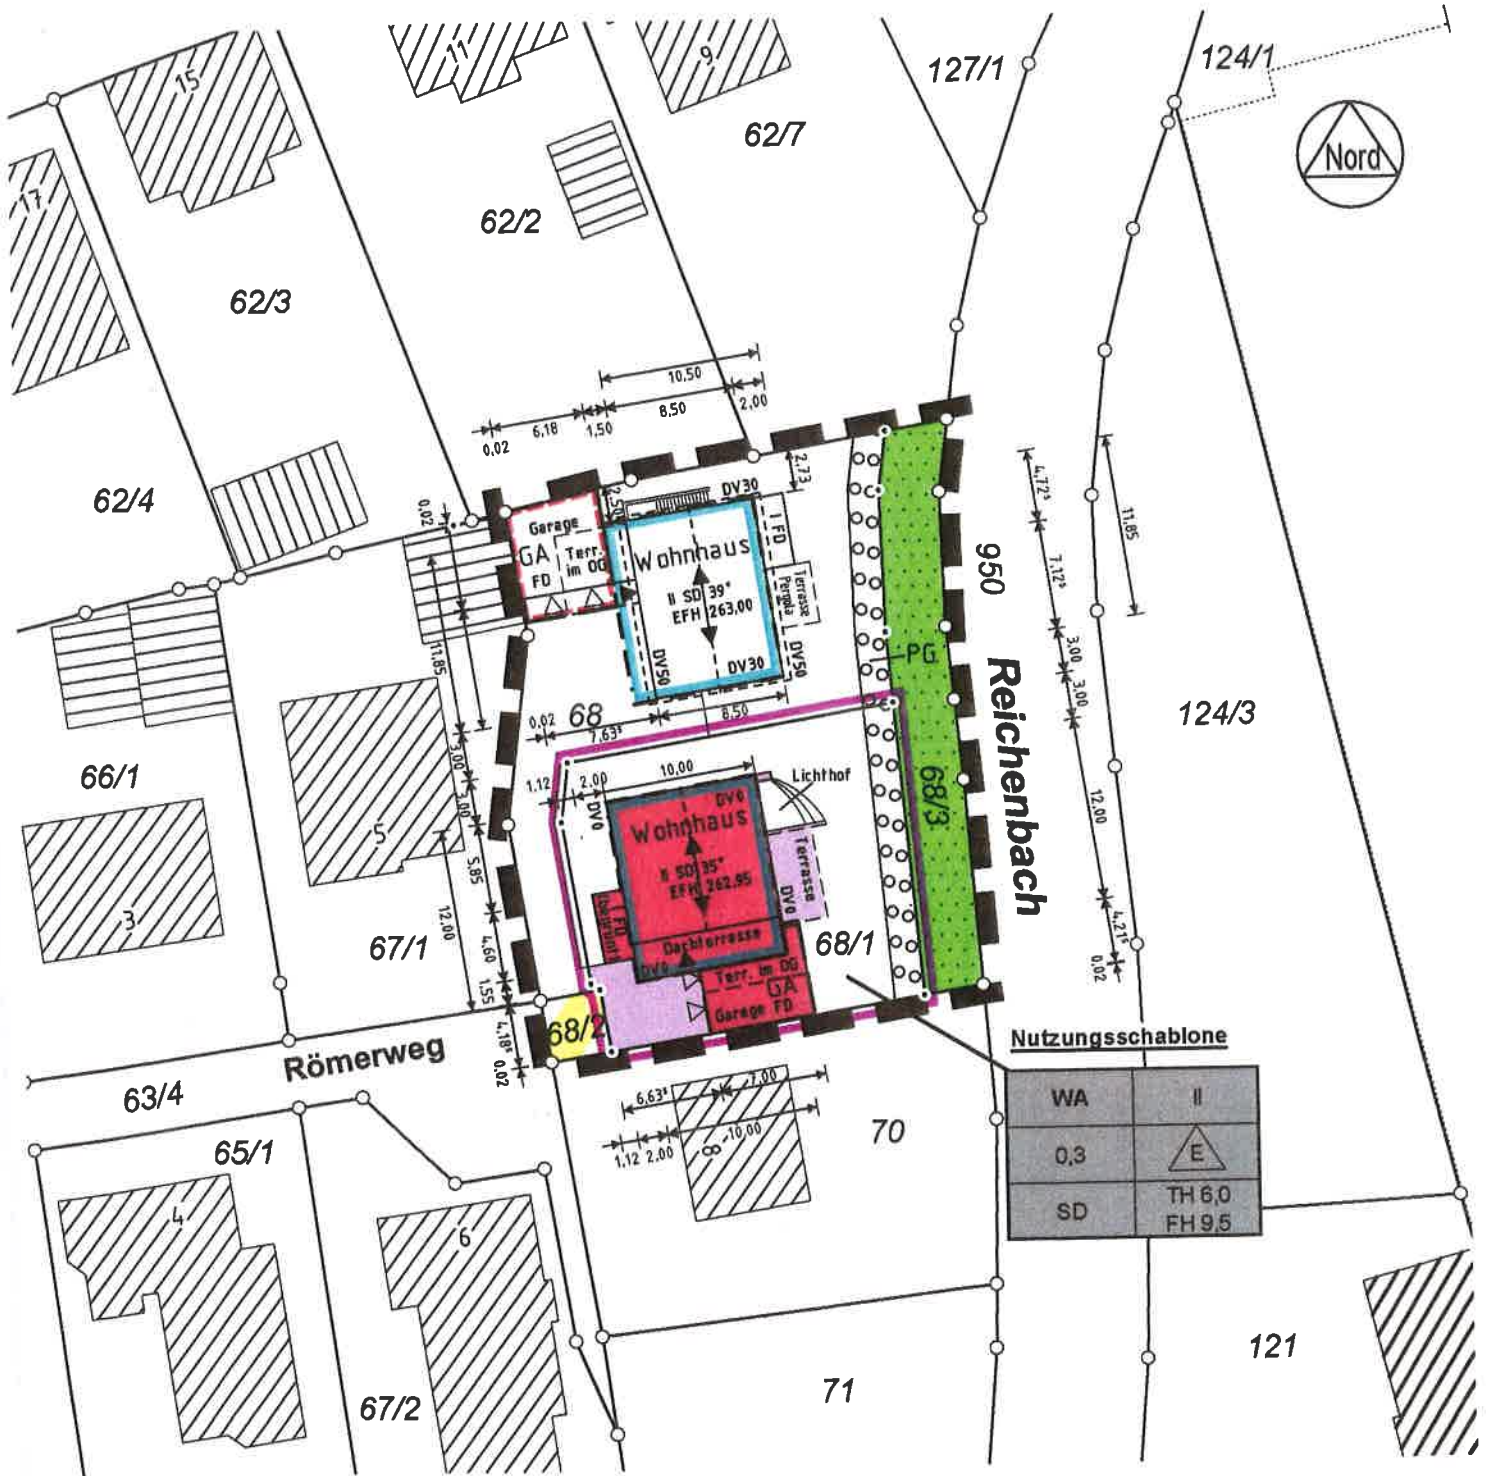

Nutzungsschablone

WA	II
0,3	△ E
SD	TH 6,0 FH 9,5

Maßstab 1:500



Leitungen im Baugrundstück sind nicht dargestellt.
 Eingeklammerte Höhenangaben wurden örtlich
 ermittelt und beziehen sich auf das Neue System.

Projektbezeichnung: 2014124

Nürtingen, 29.07.2014



Vermessungsbüro
Dipl.-Ing. Erich Ernst Kuhn
 Öffentlich bestellter Vermessungsingenieur
 Schlesierstraße 84 72622 Nürtingen

Telefon (07022) 50338-0 Telefax (07022) 50338-50 E-Mail Ingenieure@eekuhn.de