


Landratsamt Esslingen
 Vermessungsbehörde
 Röntgenstraße 16 - 18
 73730 Esslingen am Neckar

Flurstück: 107/7
 Flur: Reichenbach
 Gemarkung: Reichenbach

Gemeinde: Reichenbach an der Fils
 Kreis: Esslingen
 Regierungsbezirk: Stuttgart

Reichenbach an der Fils
 Esslingen
 Stuttgart

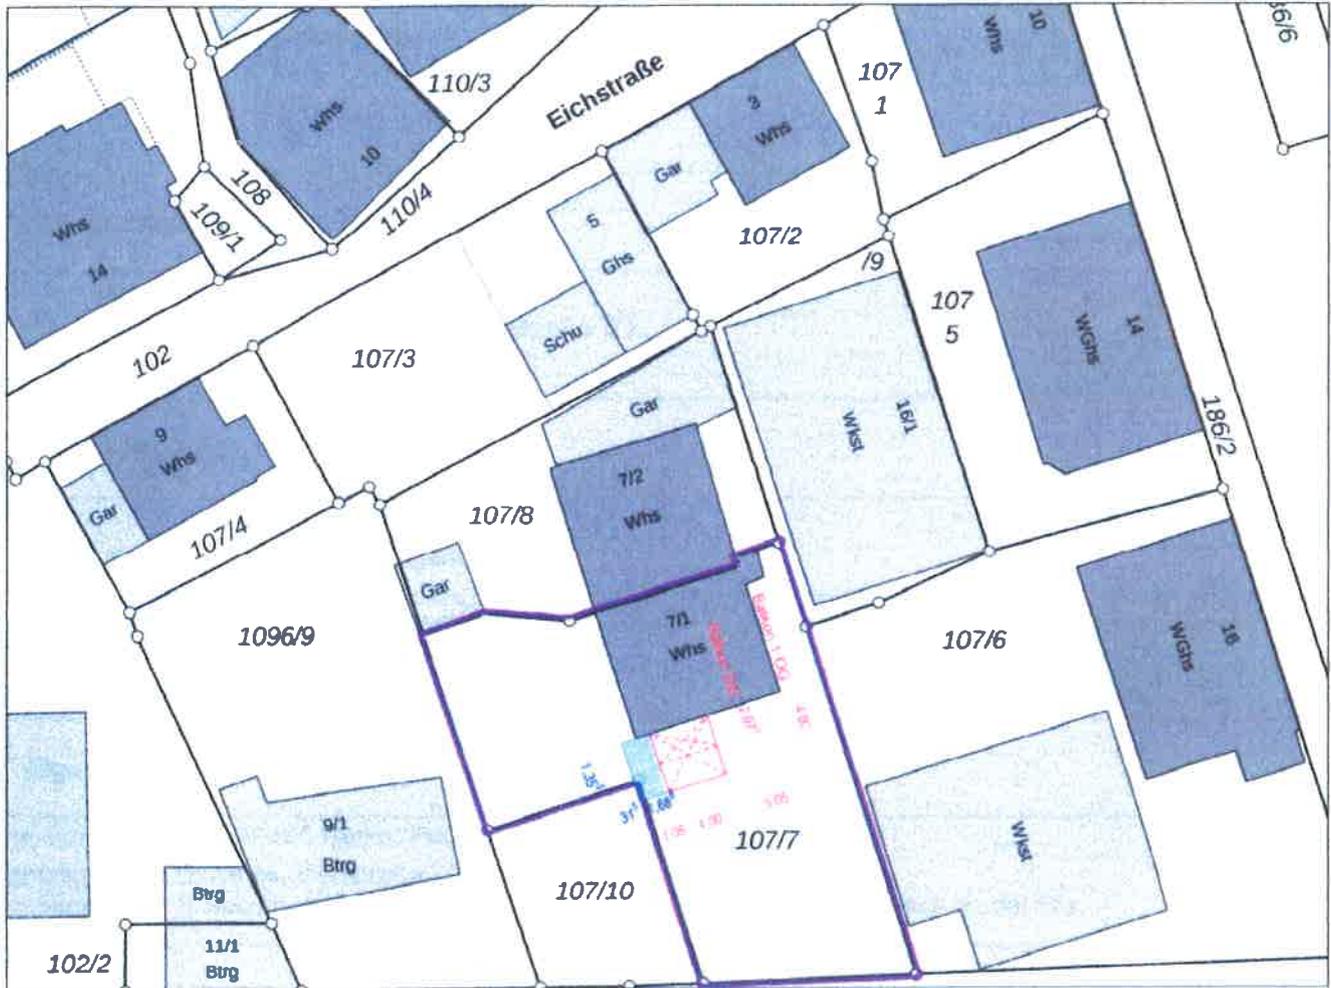

Erstellung einer Balkonanlage (Nachgenehmigung)

Eichstraße 7/1

73262 Reichenbach an der Fils

Abstandsfläche (min. 2.0 m)
nach LBO §5 (7)

Baulastfläche
(0,315 m x 1,355 m = 0,427 m²)

Bauherr:

Planersteller:

Bauteil: Lageplan mit Abstandsflächen

Gezeichnet: ro

Plan-Nr.:

Maßstab: 1 500

Datum: 10.05.2019

32533983

5395069

Maßstab 1:500



Die Basisinformationen und Basisdaten des Liegenschaftskatasters unterliegen dem Verwendungsvorbehalt nach § 2 Abs. 3 und 4 des Vermessungsgesetzes vom 1. Juli 2004 (GBl. S. 469, 509), zuletzt geändert durch Gesetz vom 23. Februar 2017 (GBl. S. 99, 105). Sie dürfen vom Empfänger nur für den Zweck verwendet werden, zu dem sie übermittelt worden sind. Eine Verwendung für andere Zwecke ist nur zulässig, wenn die Vermessungsbehörde eingewilligt hat.