


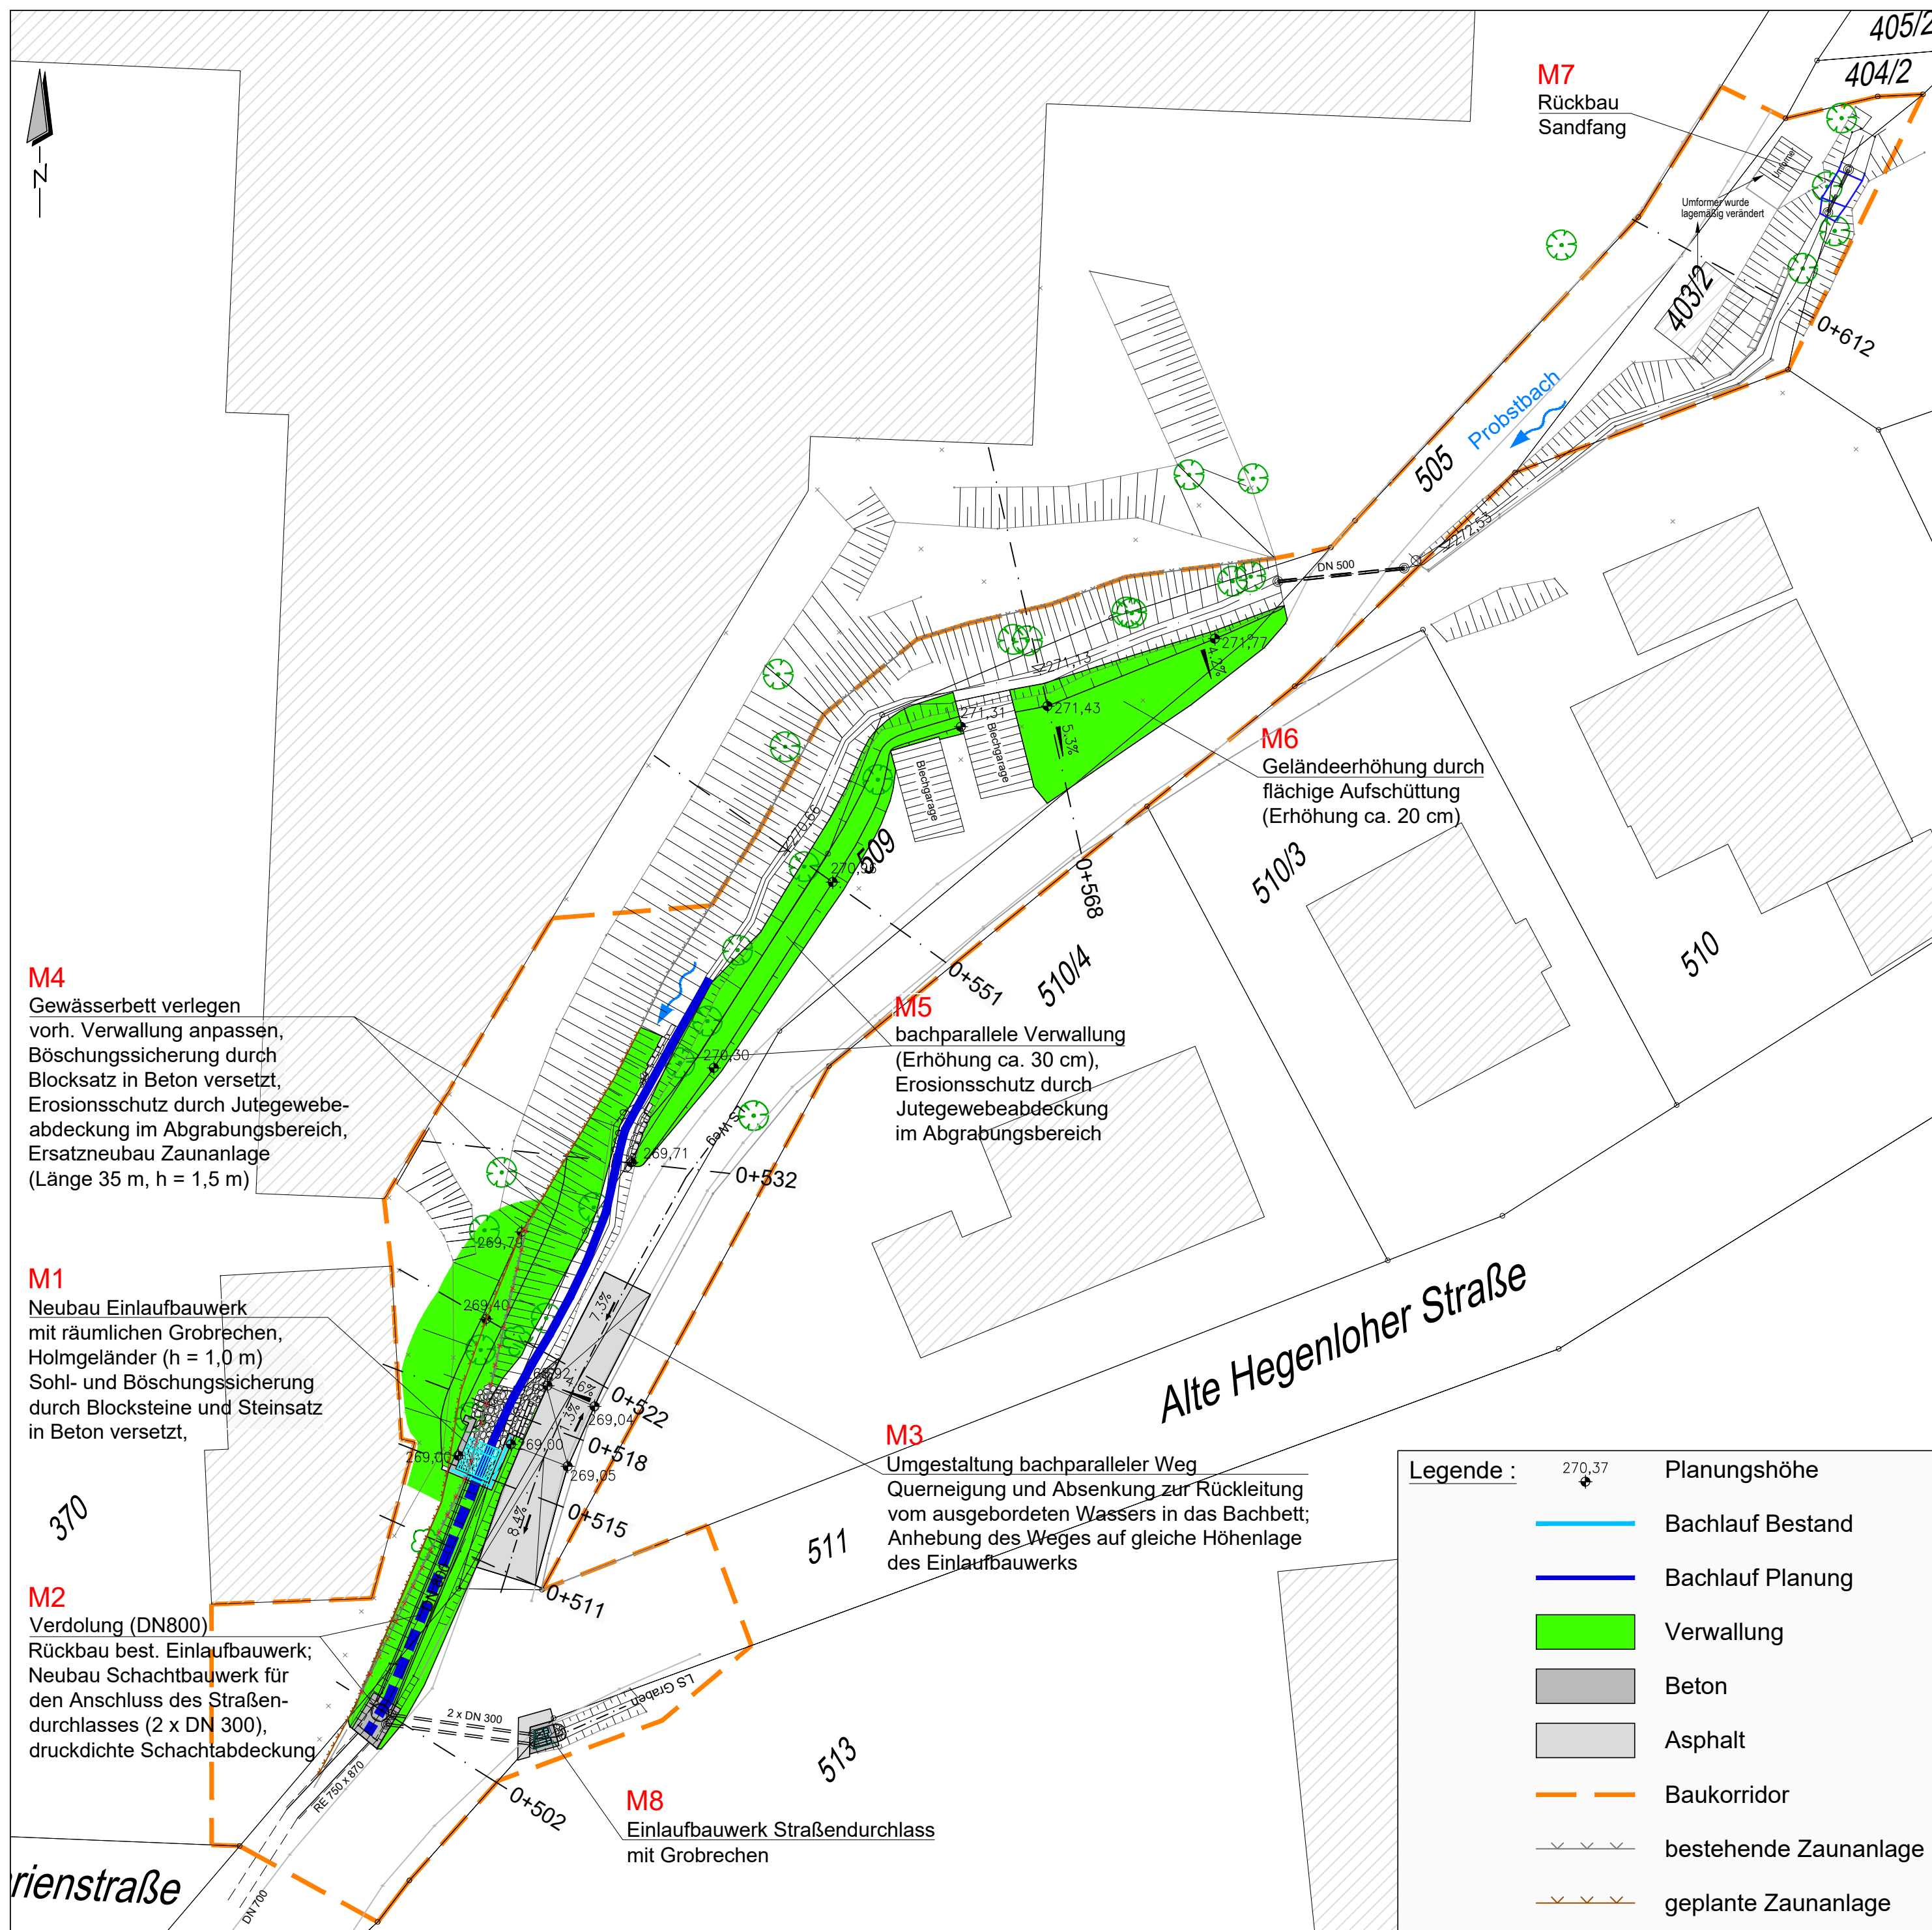

Maßstab: 1:250



Anlage 2.2

WALD+CORBE

BERATENDE INGENIEURE

Ingenieurbüro für Wasserbau, Wasserwirtschaft und Tiefbau

Am Hecklehamm 18 76549 Hügelsheim Telefon (07229) 1876-00 Telefax (07229) 1876-777



REICHENBACH
AN DER FILS

Hochwasserschutz am Probstbach im Bereich des Vordolungseinlaufs Genehmigungsplanung Lageplan

Maßstab: 1 : 250		Datum	Name
	Bearbeitung	28.03.2014	FM
Projektnr.: 102.10.049	Geprüft	02.08.2017	Kü
	Änderung	02.08.2017	Ed
Zeichnung: Reich_LP.dwg	Änderung	25.10.2017	Kü
Auftraggeber:	Ingenieurbüro: 		
Datum	Unterschrift	Datum 28.03.2014	Unterschrift