


# LAGEPLAN

Kreis Esslingen  
 Stadt Reichenbach an der Fils  
 Gemarkung Reichenbach

Zeichnerischer Teil  
 zum Bauantrag  
 (§4 LBOVVO)

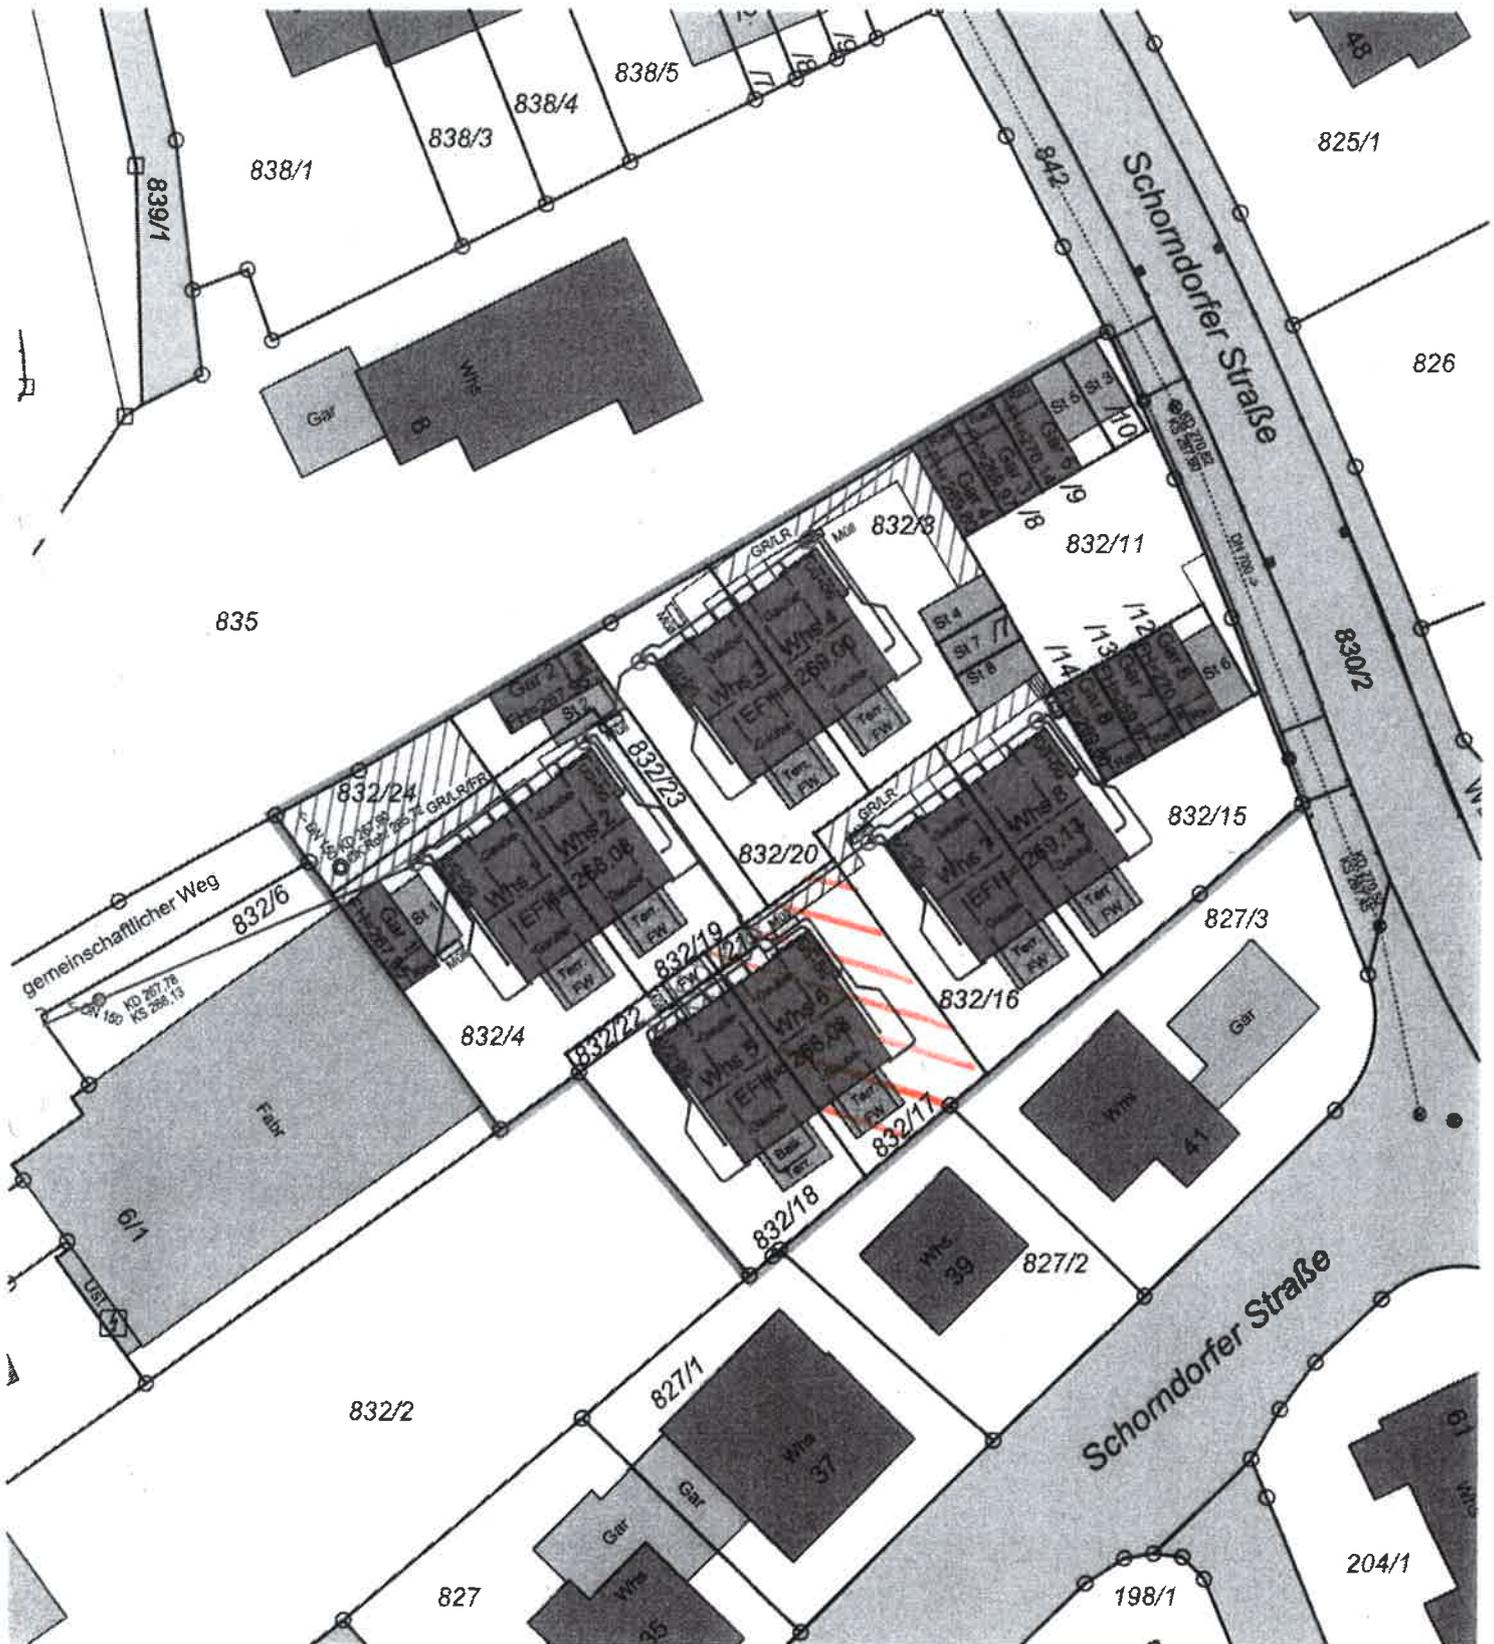

0 5 10 15 20 Meter

Maßstab 1 : 500

178144 / fa

Evtl. Leitungen u.  
 Versorgungsanlagen  
 sind im Lageplan  
 nicht dargestellt

23.7.19