


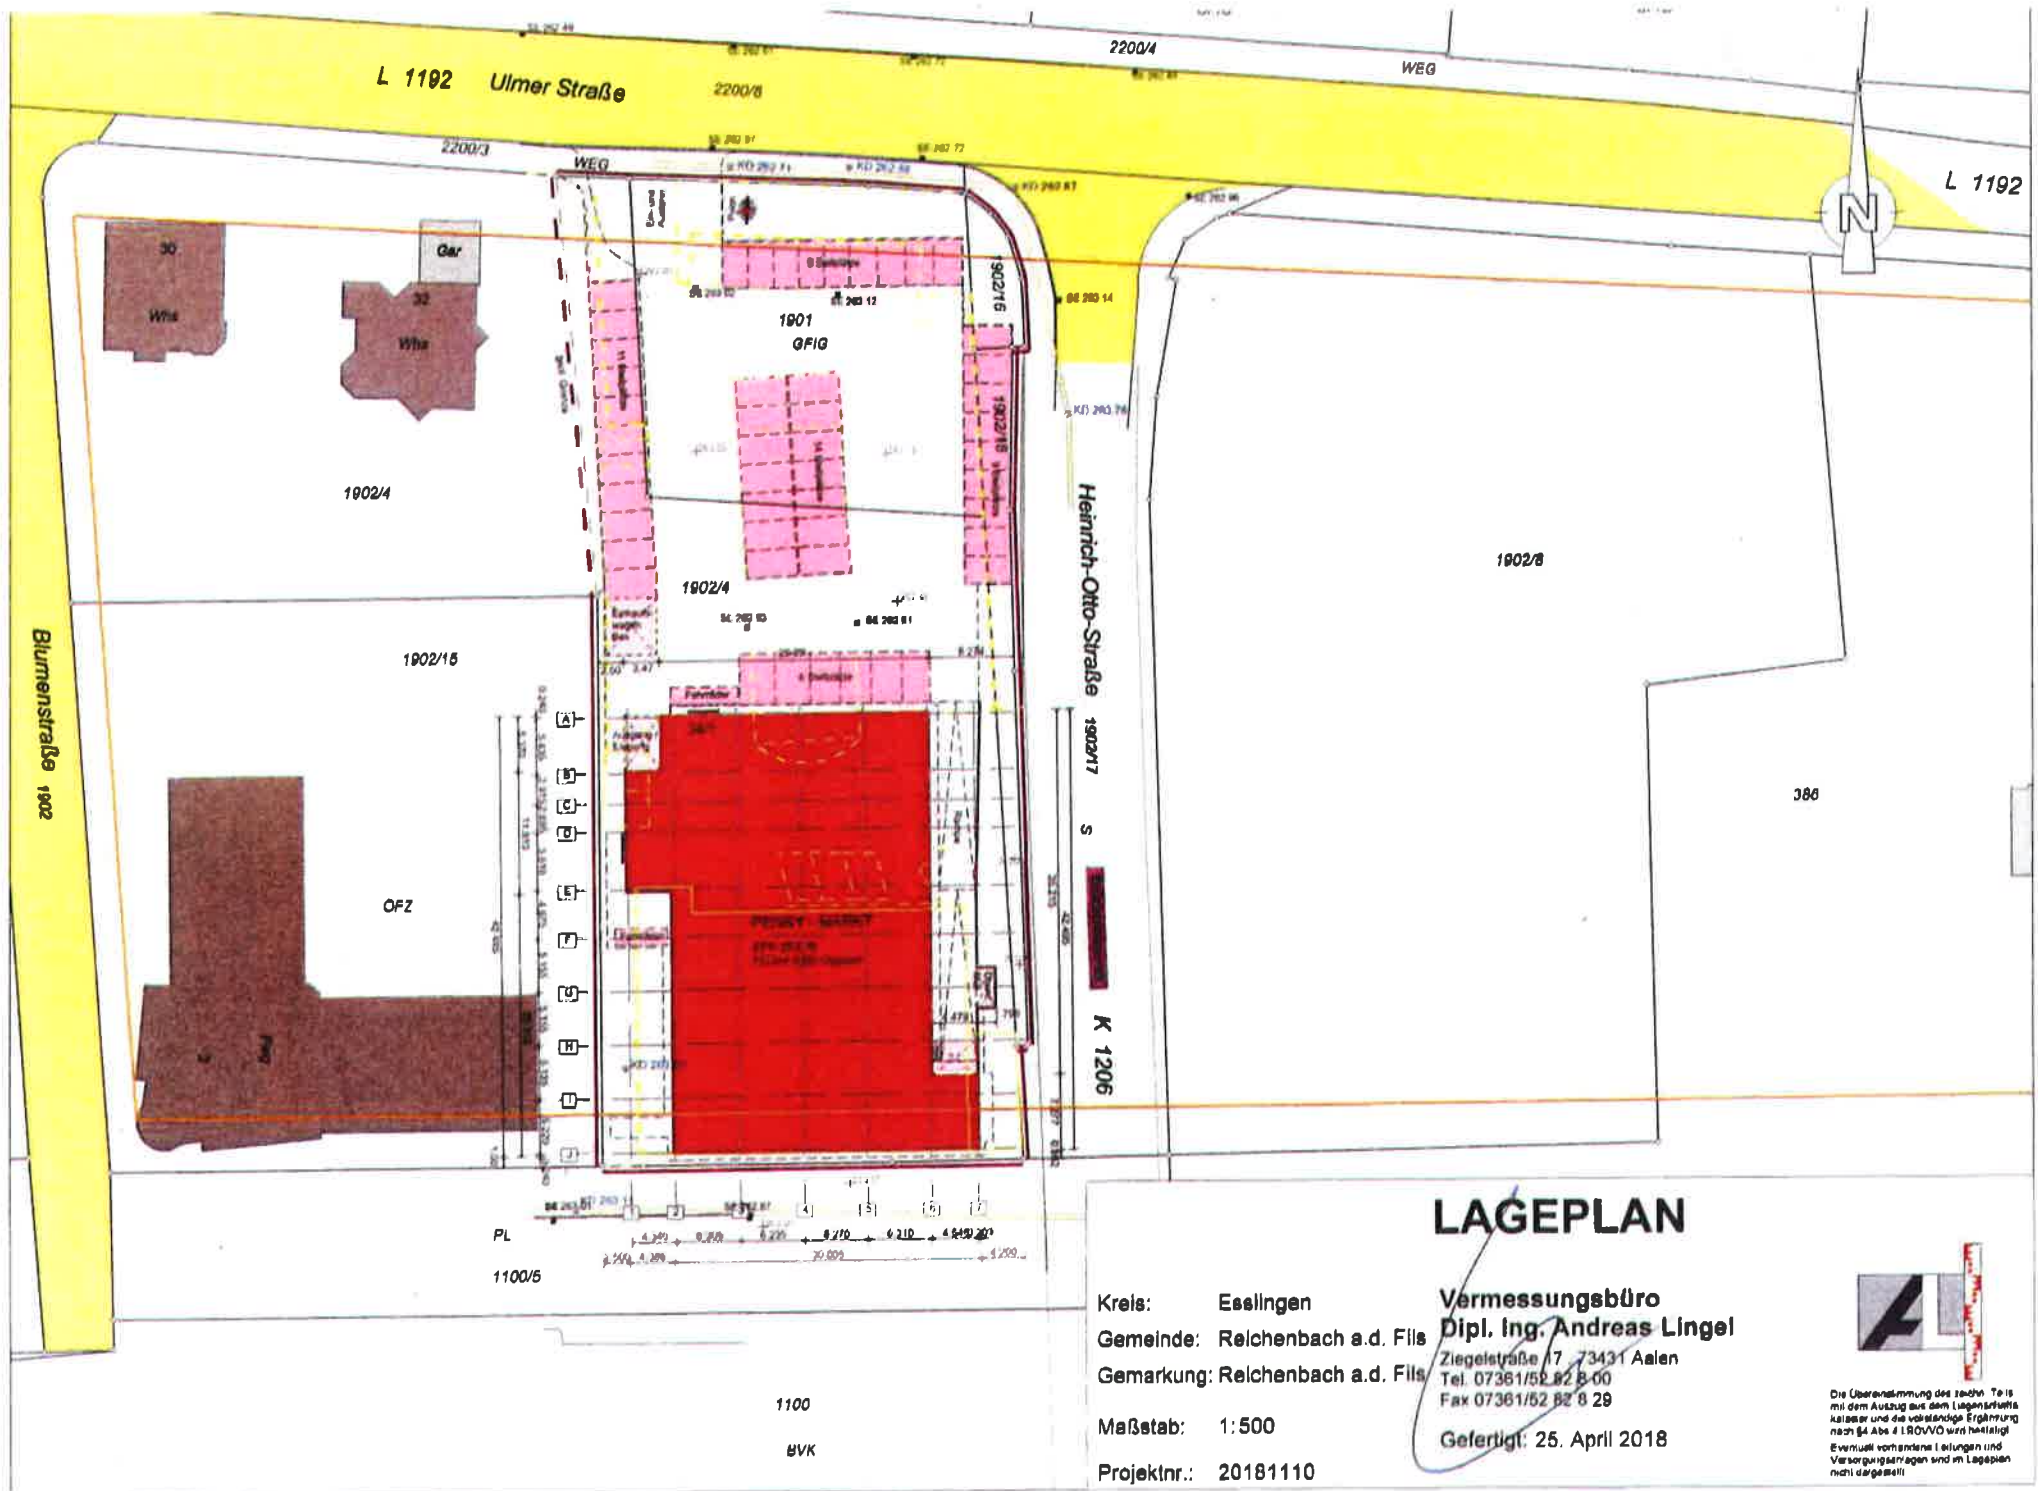

# LAGEPLAN

Kreis: Esslingen  
Gemeinde: Reichenbach a.d. Fils  
Gemarkung: Reichenbach a.d. Fils

Vermessungsbüro  
Dipl. Ing. Andreas Lingel  
Ziegeleistraße 17, 73431 Aalen  
Tel. 07361/52 82 8-00  
Fax 07361/52 82 8-29

Gefertigt: 25. April 2018

Maßstab: 1:500  
Projektnr.: 20181110



Die Übereinstimmung des Zeichens Teils  
mit dem Auszug aus dem Liegenschafts-  
kataster und die vollständige Ergänzung  
nach §4 Abs 4 LRO/VVO wird bestätigt.  
Eventuell vorhandene Leitungen und  
Versorgungsmägen sind im Lageplan  
nicht dargestellt.