


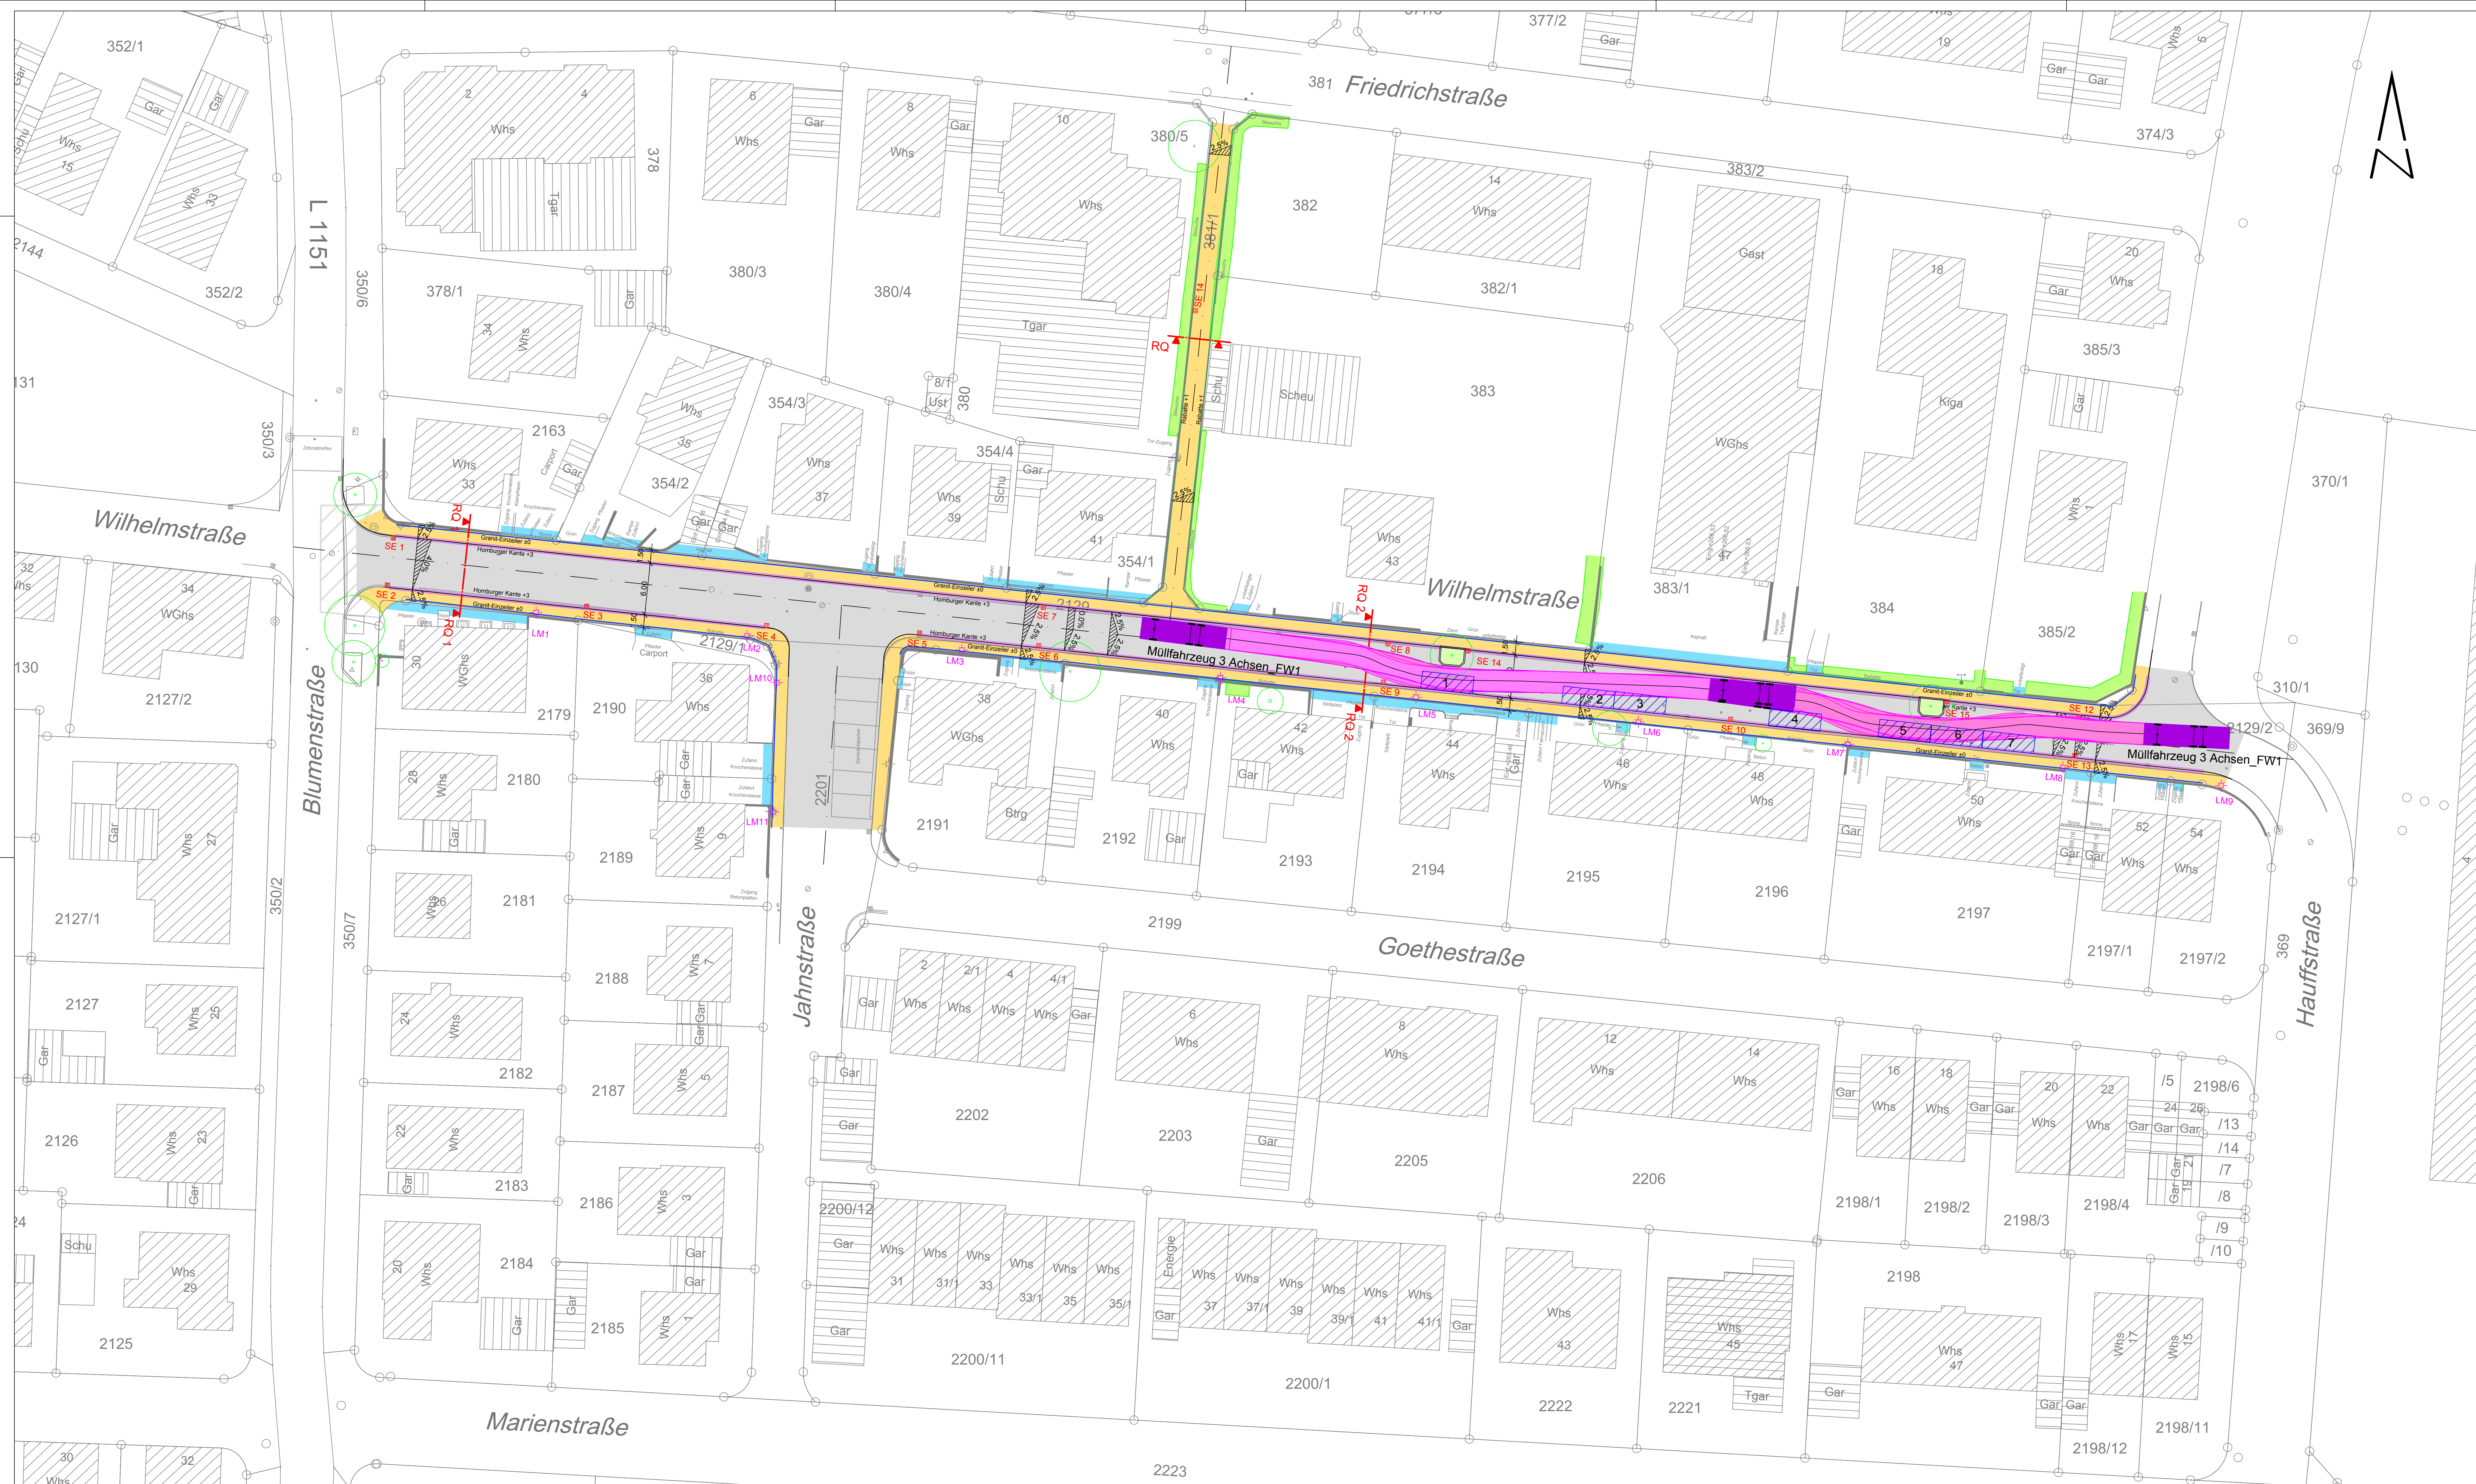

- Zeichenerklärung**
- Straßenflächen (Asphalt) neu
 - Gehwegflächen (Asphalt) neu
 - Angliegsfläche öffentlicher Bereich
 - Bereiche privater Zufahrten und Zugänge / Angliegsflächen
 - Granit-Einzeller geplant
 - Homburger Kante geplant
 - Rabatte geplant
 - ⊕ Hochpunkt
 - ⊗ Tiefpunkt
 - × Tangentenschnittpunkt (Visierbruch)
 - TS 311.53 Planungshöhe am Tangentenschnittpunkt
 - STR 311.60 Straßenhöhe am Tangentenschnittpunkt
 - H=400 Ausrundungshaltmesser
 - T=4.80 Tangentenlänge
 - R=0.03 Bogenstichmaß
 - AA AE Ausrundungsanfang, -ende
 - < 0.80 ‰ Längsgefälle der Verkehrsfläche mit Längenangabe zwischen den Visierbrüchen
 - auf 100.87 m
 - Quergefälle der Verkehrsfläche
 - best. Einlaufschart
 - SE 1 gepl. Einlaufschart 50 / 50
 - best. Lichtmast
 - LM 1 gepl. Lichtmast

Entwurfsplanung

VORABZUG

Index	Datum	gezeichnet/geprüft	Änderungen
Bearbeitet:	02.10.2019	Zink / Martin	Projektnummer: K 19147

Landkreis: Esslingen
Stadt: Reichenbach an der Fils
Gemarkung: Reichenbach
Flur:
Koordinatensystem: Gauss-Krüger
Höhensystem: Neu

Maßstab 1:250

Sanierung Wilhelmstraße Ost

Lageplan Straßenbau

Gefertigt:
Kirchheim u. T., den 02.10.2019

Anerkannt:

GEOTECK INGENIEURE
Carl-Zeiss-Strasse 31
73250 Kirchheim u. Teck
Telefon (071421) 92280
Telefax (071421) 922820

Dieser Plan ist urheberrechtlich geschützt. Bei Weiterverwendung - auch auszugsweise - ist die GEOTECK INGENIEURE GmbH als Urheber auf dem Plan zu vermerken.