


Kreis Esslingen
Gemeinde Reichenbach / Fils
Gemarkung Reichenbach

Zeichnerischer Teil
zum Bauantrag
(§4 LBOVO)

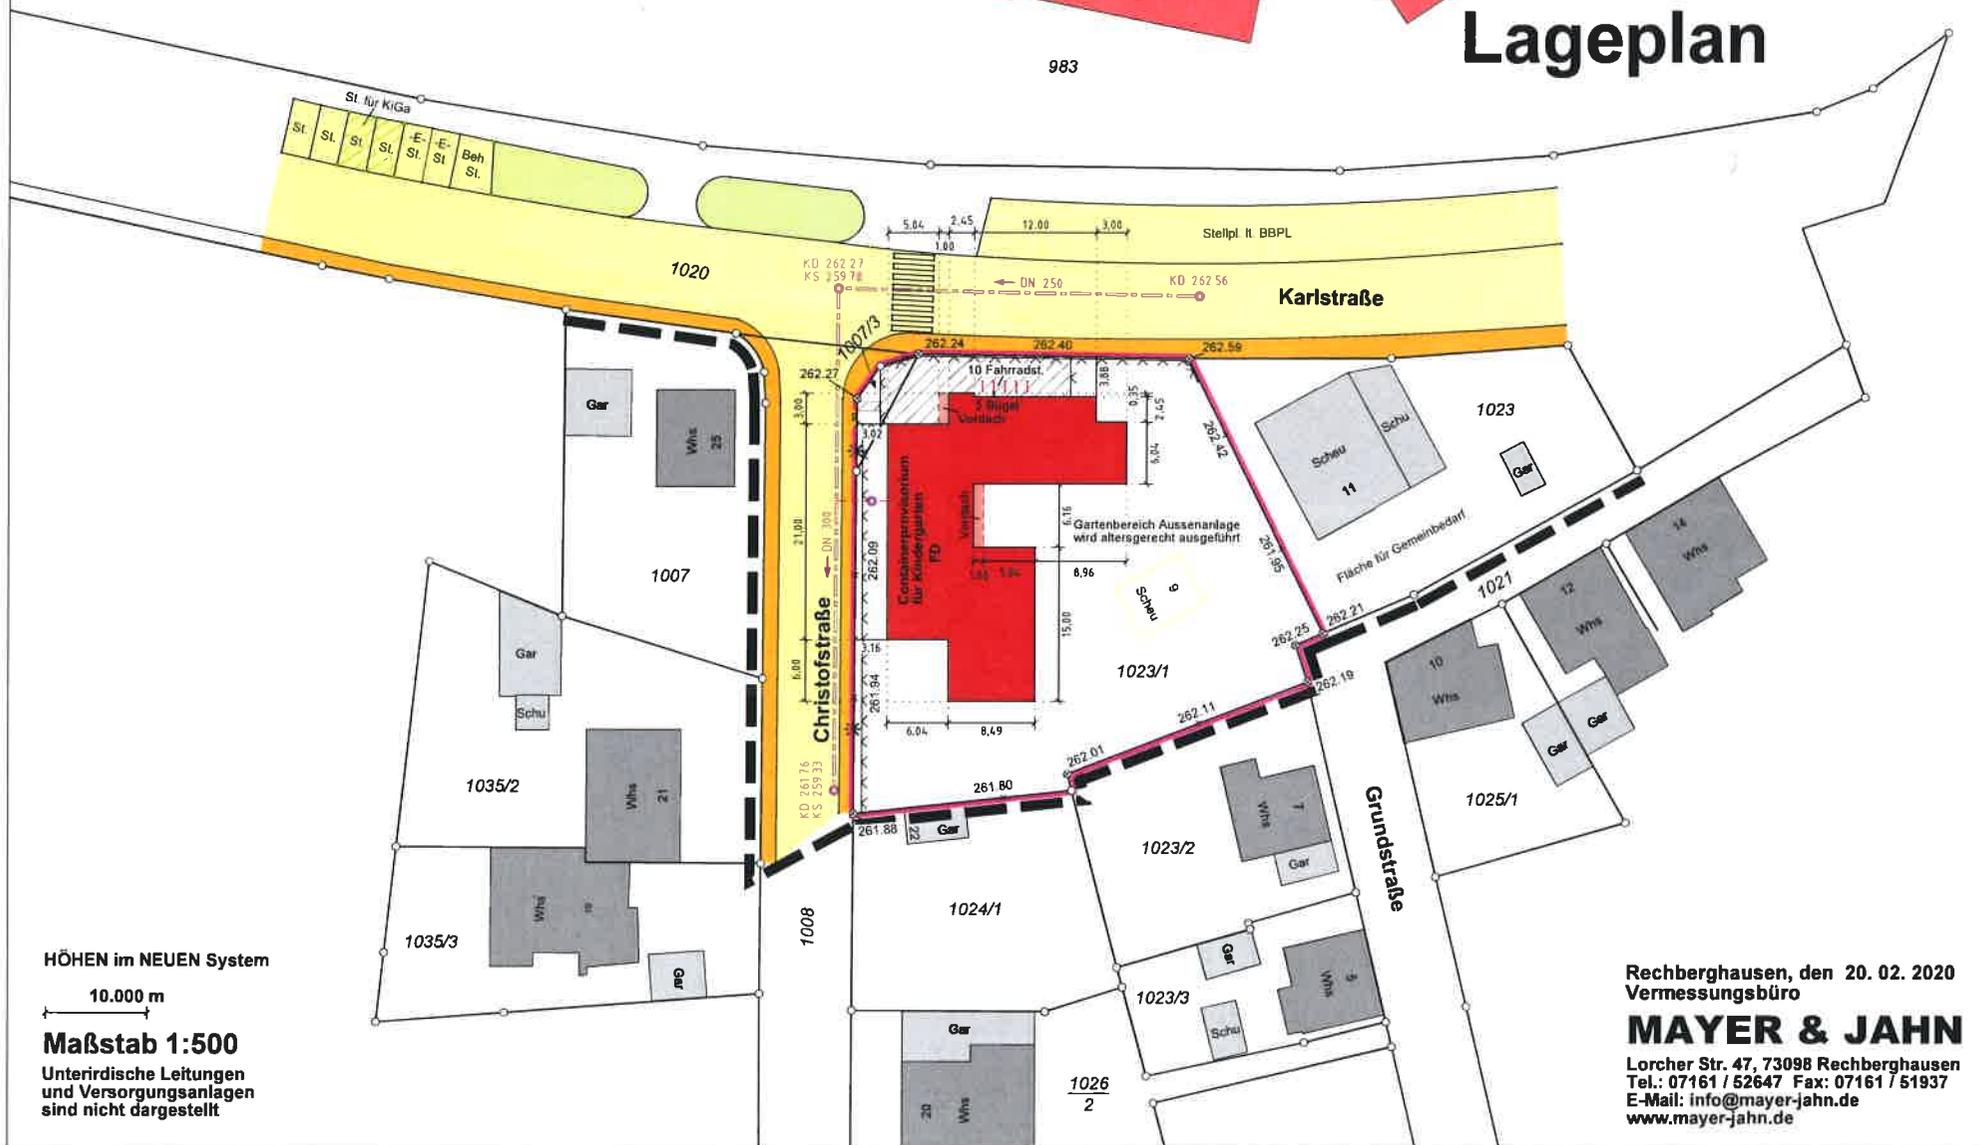

Lageplan



HÖHEN im NEUEN System

10.000 m

Maßstab 1:500

Unterirdische Leitungen
und Versorgungsanlagen
sind nicht dargestellt

Rechberghausen, den 20. 02. 2020
Vermessungsbüro

MAYER & JAHN

Lorcher Str. 47, 73098 Rechberghausen
Tel.: 07161 / 52647 Fax: 07161 / 51937
E-Mail: info@mayer-jahn.de
www.mayer-jahn.de