


Kreis Esslingen
Gemeinde Reichenbach / Fils
Gemarkung Reichenbach

Zeichnerischer Teil
zum Bauantrag
(\$4 LBOVVO)

Lageplan

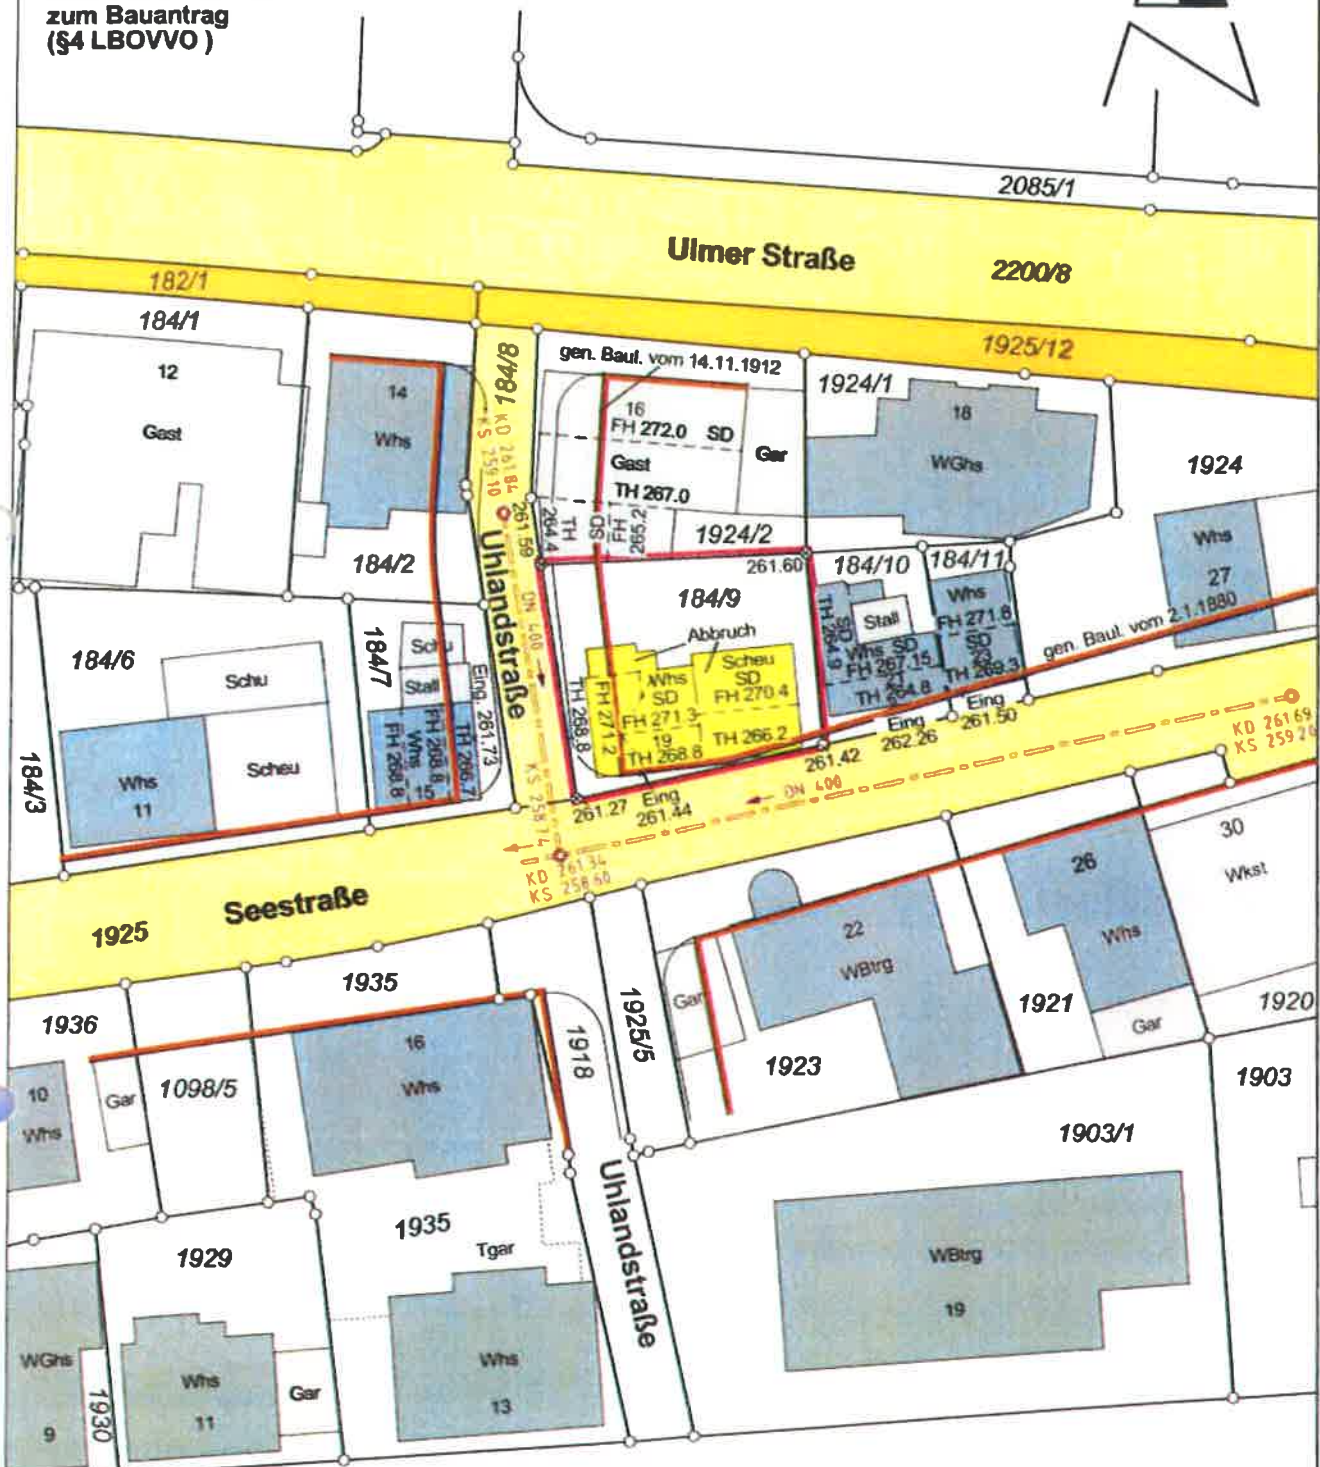

10.000 m

Maßstab 1:500

HÖHEN im NEUEN System

Unterirdische Leitungen
und Versorgungsanlagen
sind nicht dargestellt

Vermessungsbüro
MAYER & JAHN

Sachverständige § 5 Abs. 2 LBOVO B-W
Lorcher Str. 47 - Tel. 07161 / 52647
Fax 07161 / 51937
73098 Rechberghausen
www.mayer-jahn.de

Rechberghausen, den 15. 04. 2020
Vermessungsbüro

MAYER & JAHN

Lorcher Str. 47, 73098 Rechberghausen
Tel.: 07161 / 52647 Fax: 07161 / 51937
E-Mail: info@mayer-jahn.de
www.mayer-jahn.de

K.P. Jahn