

Landratsamt Esslingen
 Vermessungsbehörde
 Röntgenstraße 16 - 18
 73730 Esslingen am Neckar


Liegenschaftskarte s/w 1:500

Stand vom: 25.09.2019

Flurstück: 107/7
 Flur: Reichenbach
 Gemarkung: Reichenbach

Gemeinde:
 Kreis:
 Regierungsbezirk

Reichenbach an der Fils
 Esslingen
 Stuttgart

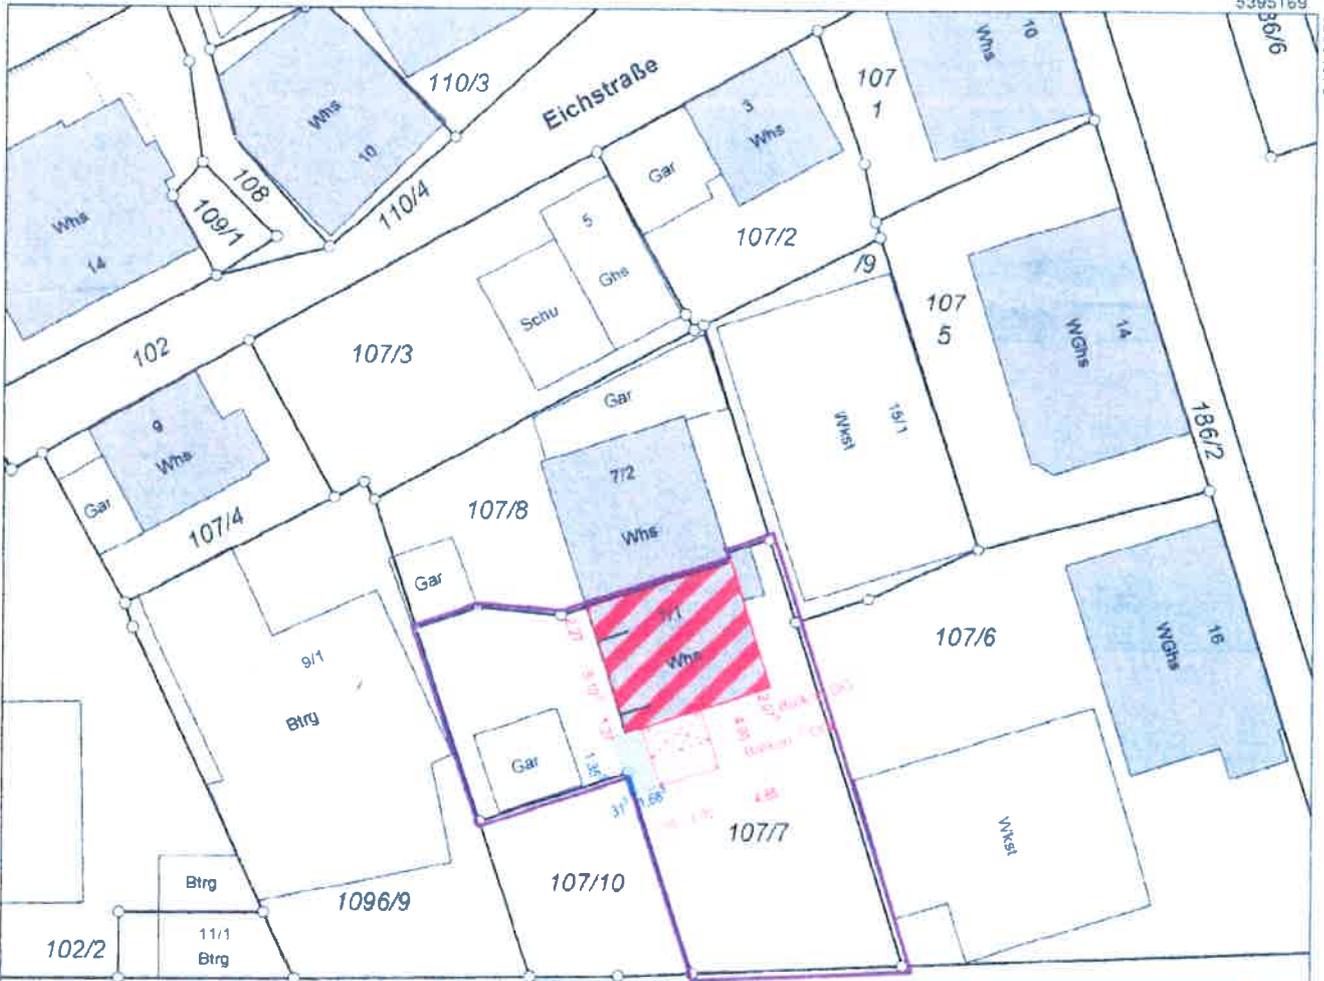

- Abstandsfläche (min. 2.0 m)
nach LBO §5 (7)
- Notwendige Baulast
(0,315 m x 1,355 m = 0,427 m²)

**Nachgenehmigung einer Balkonanlage
 und Umbauten im Bestand sowie
 Umbau des Dachgeschoss**

Eichstraße 7/1
 73262 Reichenbach an der Fils

Bauherr:

Eichstraße 7/1
 73262 Reichenbach an der Fils

Planersteller:

Bauteil: Lageplan mit Abstandsflächen

Gezeichnet: ro Plan-Nr: 1809_4_LP500_000

Maßstab: 1 500 Datum: 11 05 2020

Maßstab 1:500



32533983

5395069

5395169

32534670