


Kreis Esslingen  
 Gemeinde Reichenbach  
 Gemarkung Reichenbach

# LAGEPLAN

Zeichnerischer Teil zum Bauantrag  
 (§4 Abs.3 LBOVVO)

Maßstab 1 : 500

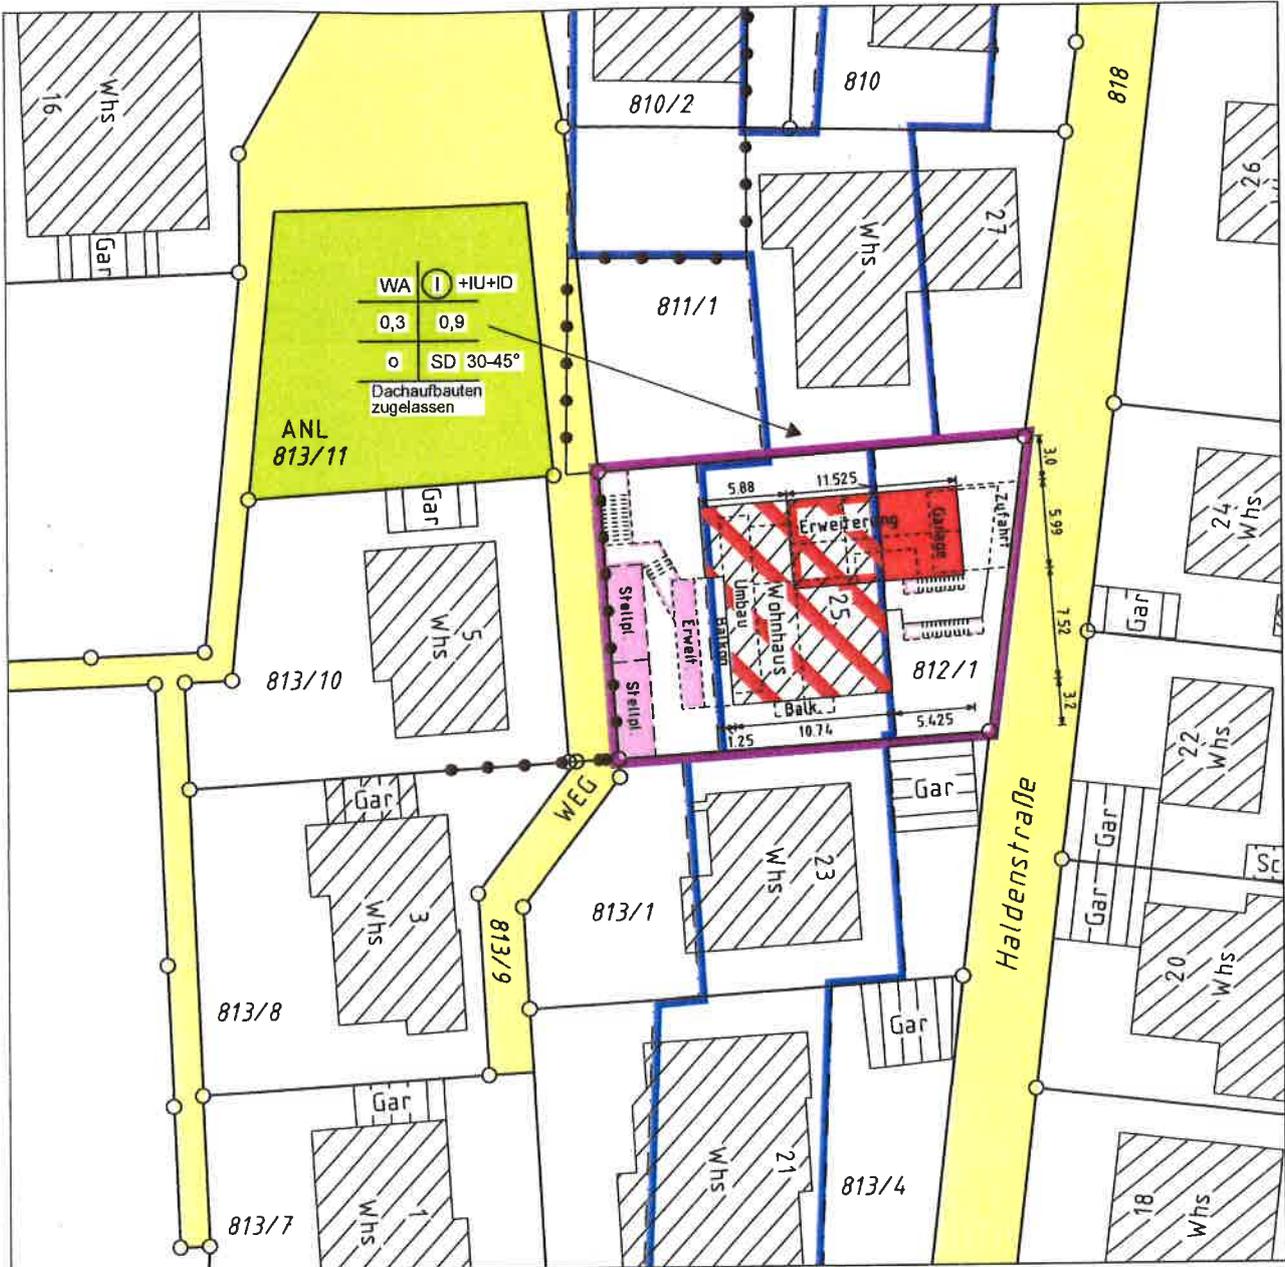

Auszug aus dem Liegenschaftskataster  
 und Einzeichnungen nach §4 Abs. 3-5 LBOVVO.  
 Eventuell vorhandene unterirdische  
 Versorgungsleitungen, Stollen, Tanks  
 u. dergleichen sind im Lageplan nicht  
 dargestellt.

Dipl.-Ing.FH  
**Hans Fallscheer**  
 Sachverständiger nach § 5 Abs. 3  
 LBOVVO B.-W.  
 Bilderhäuslenstraße 4  
 73257 Köngen  
 Tel. 07024-989218

23.07.20