

# LAGEPLAN


NORD

Landkreis: Esslingen

Gemeinde: Reichenbach an der Fils

Gemarkung: Reichenbach an der Fils

- ZEICHNERISCHER TEIL -  
zum Bauantrag (Paragraph 4) LBOVVO

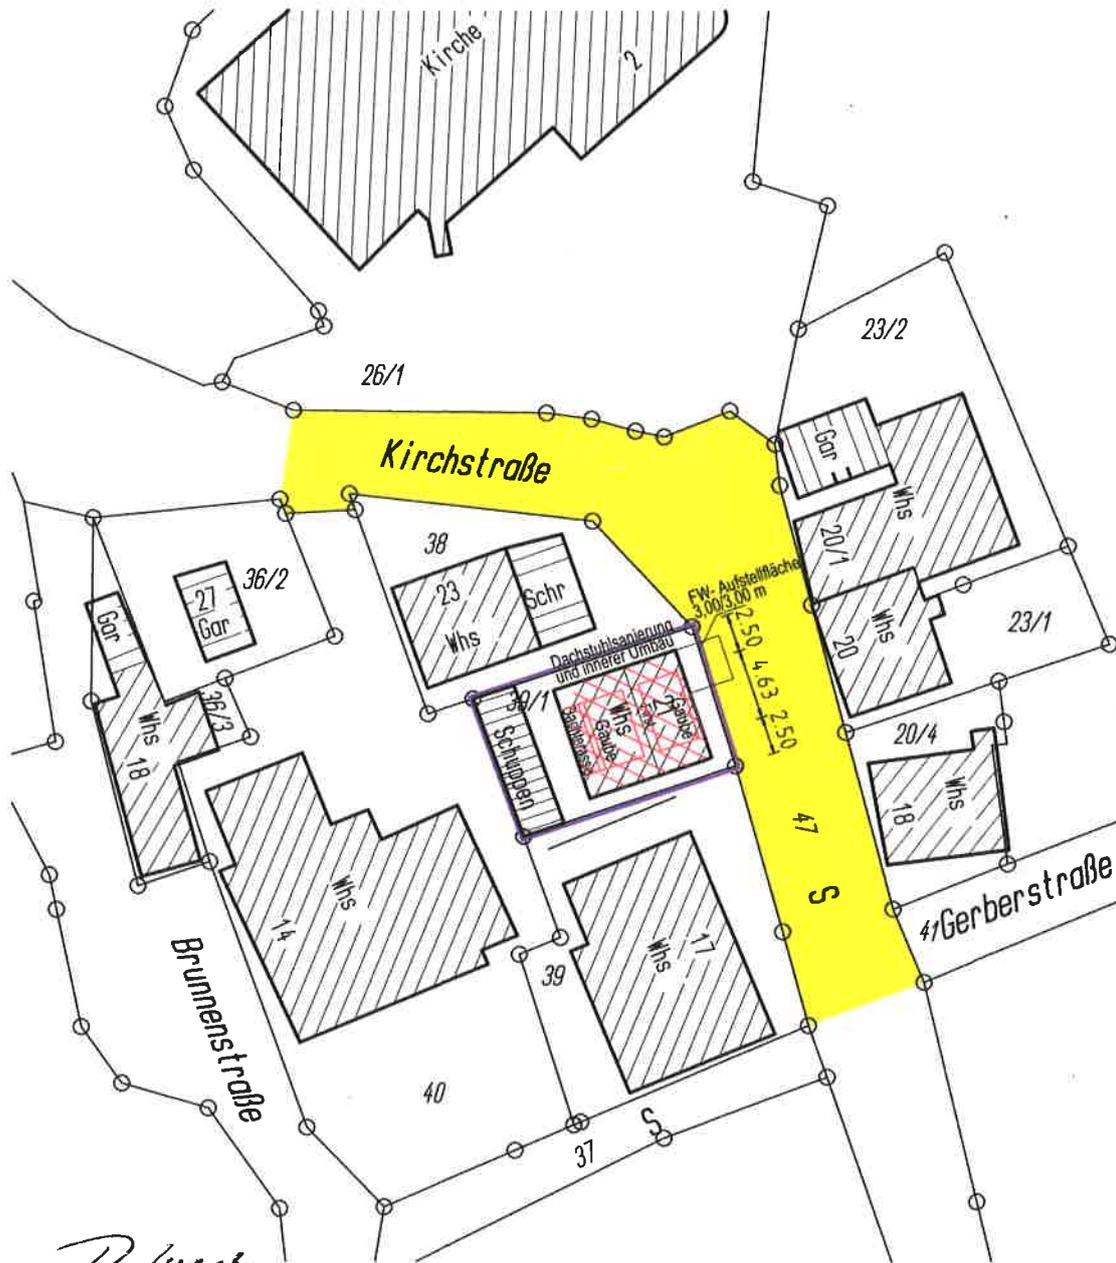

Römerstein, 10.06.2020

Dipl. -Ing. (FH) Rolf Kepler

Steimerstraße 9

72587 Römerstein

Maßstab 1/500