


Kreis Esslingen
Gemeinde Reichenbach / Fils
Gemarkung Reichenbach / Fils
Zeichnerischer Teil
zum Bauantrag
(\$4 LBOVVO)

Lageplan

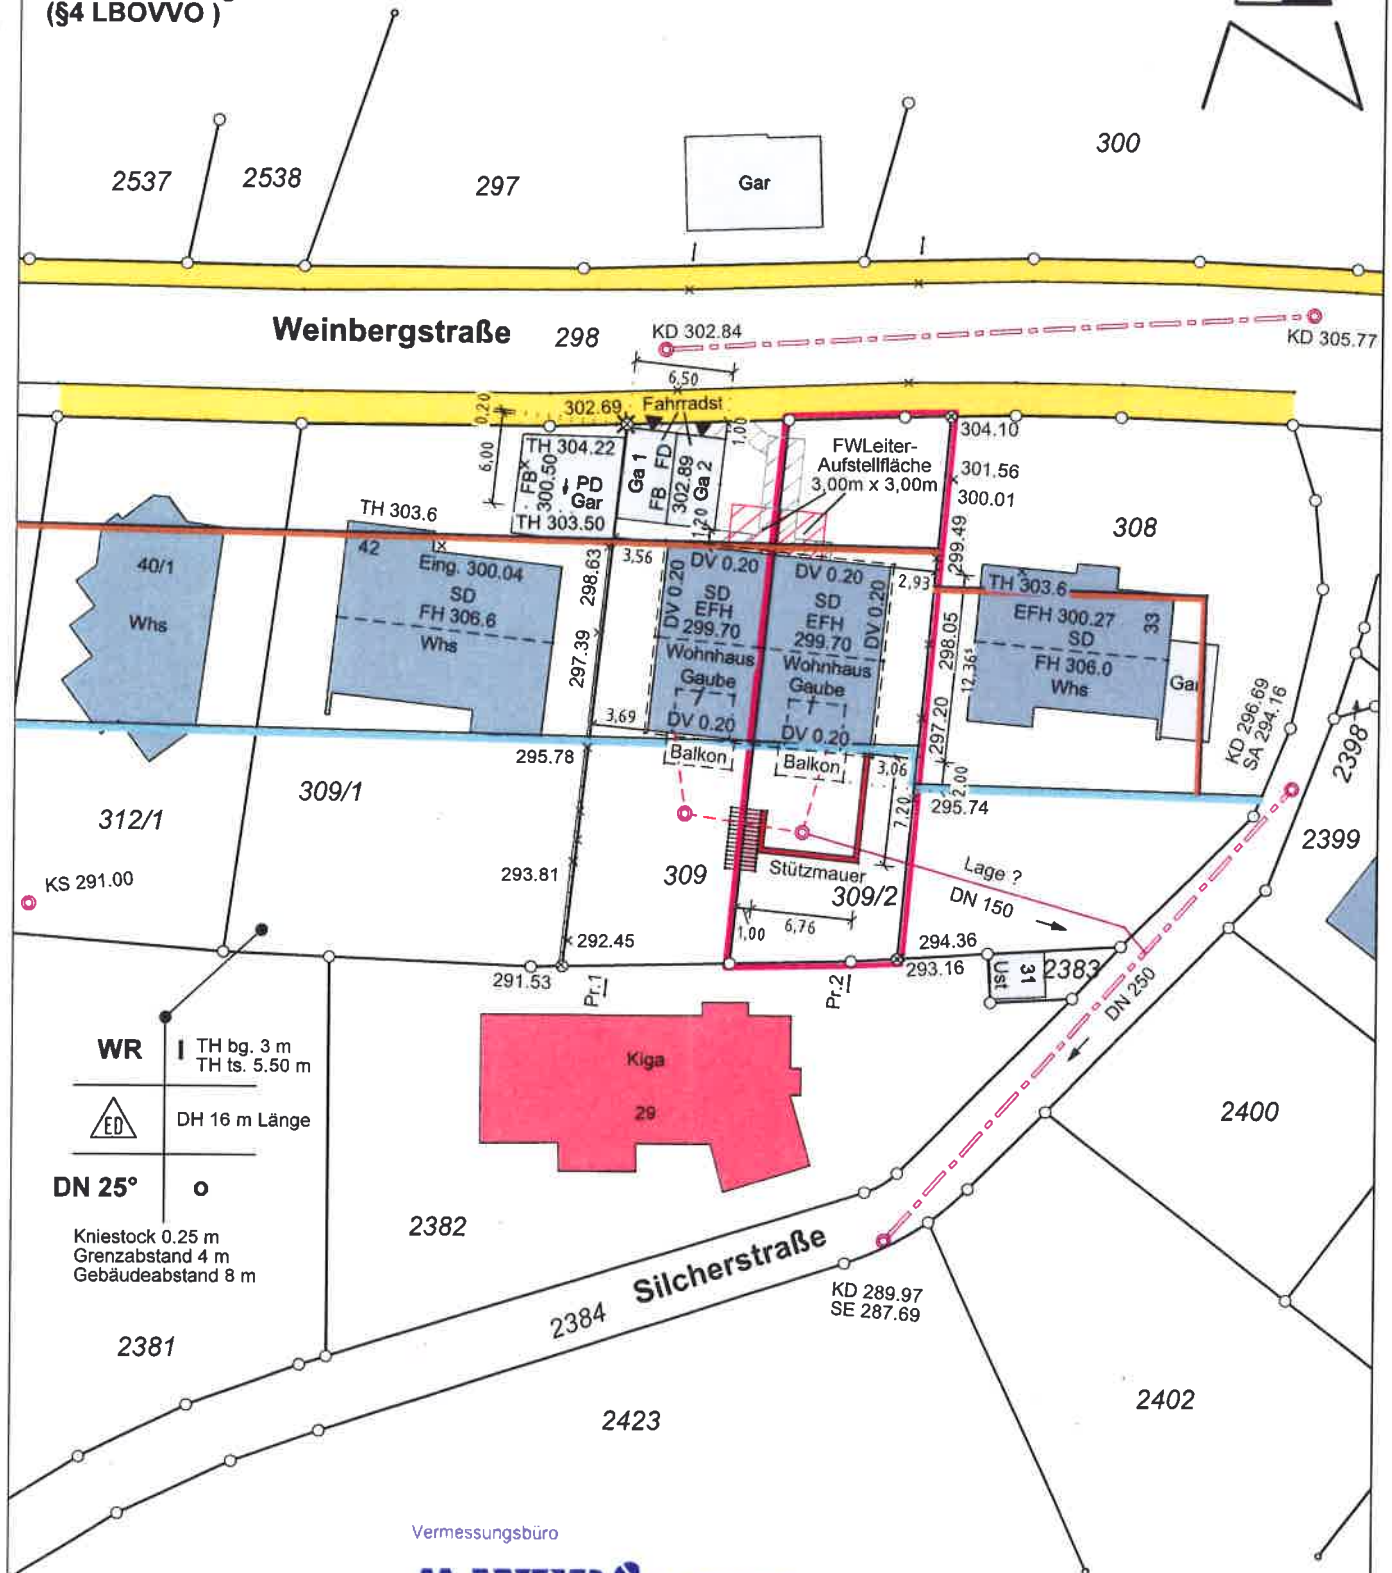

WR | TH bg. 3 m
TH ts. 5.50 m

ED | DH 16 m Länge

DN 25°

Kniestock 0.25 m
Grenzabstand 4 m
Gebäudeabstand 8 m

10.000 m

HÖHEN im NEUEN System

Maßstab 1:500

Unterirdische Leitungen
und Versorgungsanlagen
sind nicht dargestellt

Vermessungsbüro

MAYER & JAHN

Sachverständige § 5 Abs. 2 LBOVO B-W
Lorcher Str. 47 - Tel. 07161 / 52647
Fax 07161 / 51937
73098 Rechberghausen
www.mayer-jahn.de

Rechberghausen, den 20. 07. 2020
Vermessungsbüro

MAYER & JAHN

Lorcher Str. 47, 73098 Rechberghausen
Tel.: 07161 / 52647 Fax: 07161 / 51937
E-Mail: info@mayer-jahn.de
www.mayer-jahn.de

M-P 71