


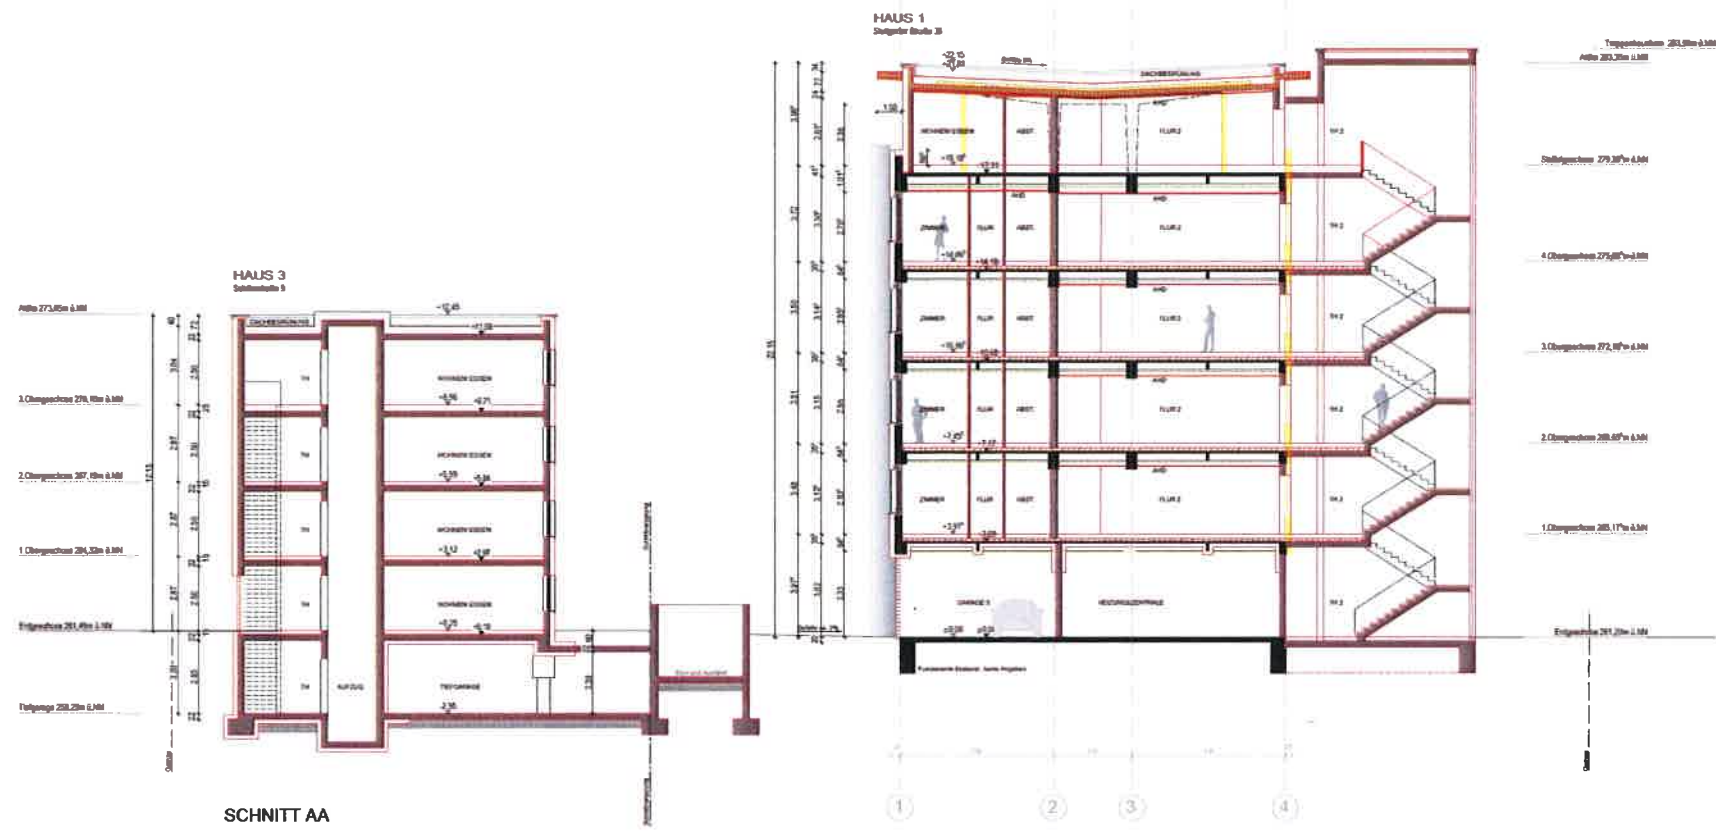

SCHNITT AA



SCHNITT EE

BAUGESUCH

STARLIGHT
Qualität

PROJEKT 2513-05
Starlight Outcenter

Steuerung und Umsetzung einer Bauleistungsplanung zu einem VEF 11 mit ABSE. Einbindung von 2 VEF 11 und je 1 TBE mit gemeinsamer Tiefgarage

Stuttgart StraÙe 36
Schleifstraße 7 und 8
TKD Pfandrecht an der TBE

GRUNDRISSPLAN

HAUS 1
EFH 261.20m ü.NN + 10.80

HAUS 2
EFH 261.20m ü.NN + 10.25

HAUS 3
EFH 261.20m ü.NN + 10.25

PLANZEICHEN

Schnitte AA, EE

PLATZ
B16

PROJEKT
A0

MAßSTAB
1:100

DATUM
19.08.2020

ZEICHNER
KM

BAUHER

ANLAGE