




Schnitt A-A

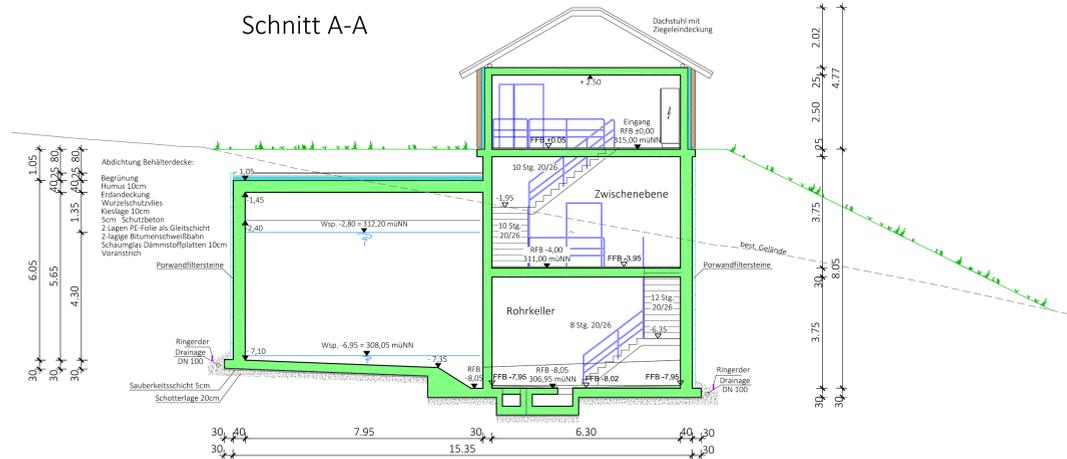


Schnitt B-B

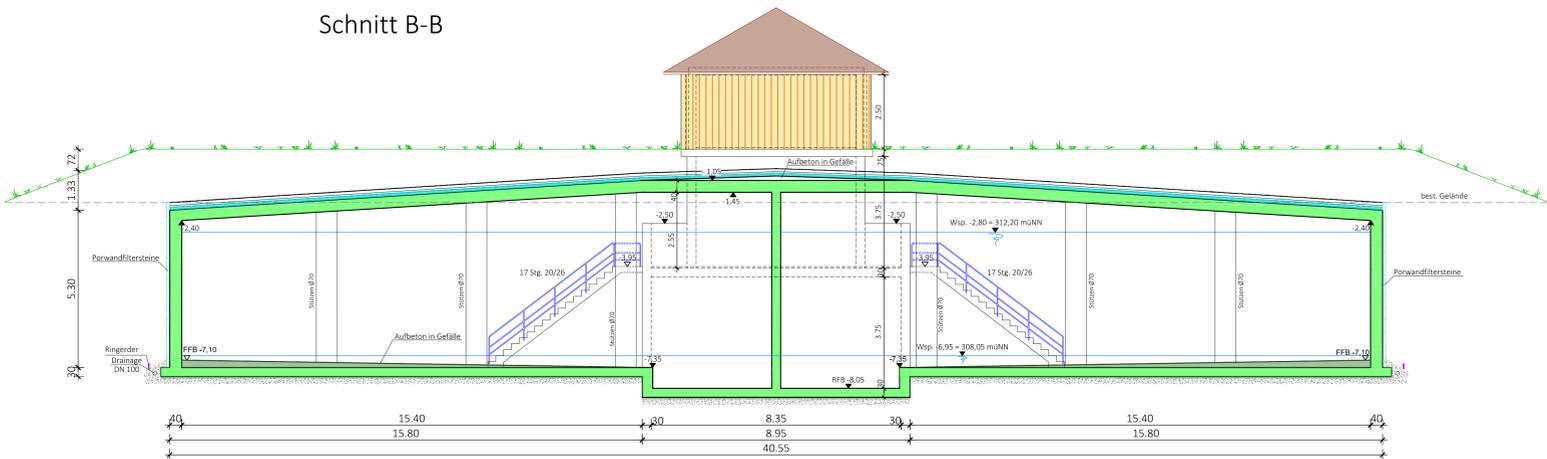


Grundriss Betriebsgebäude

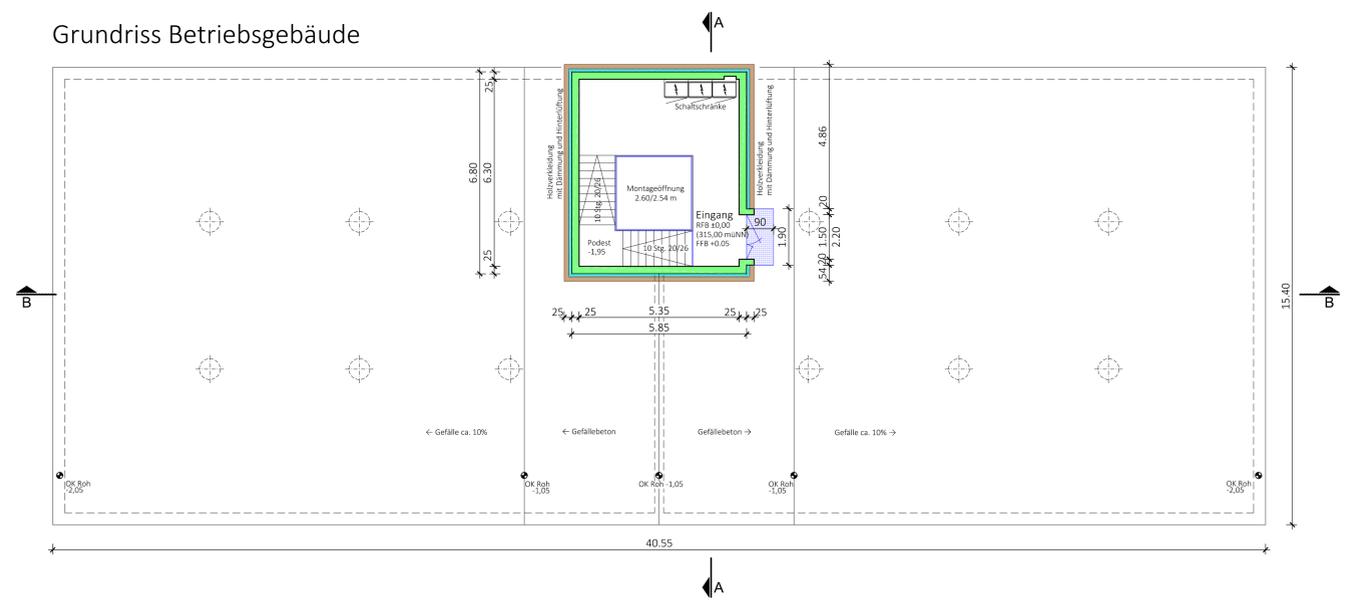

Grundriss Zwischenebene

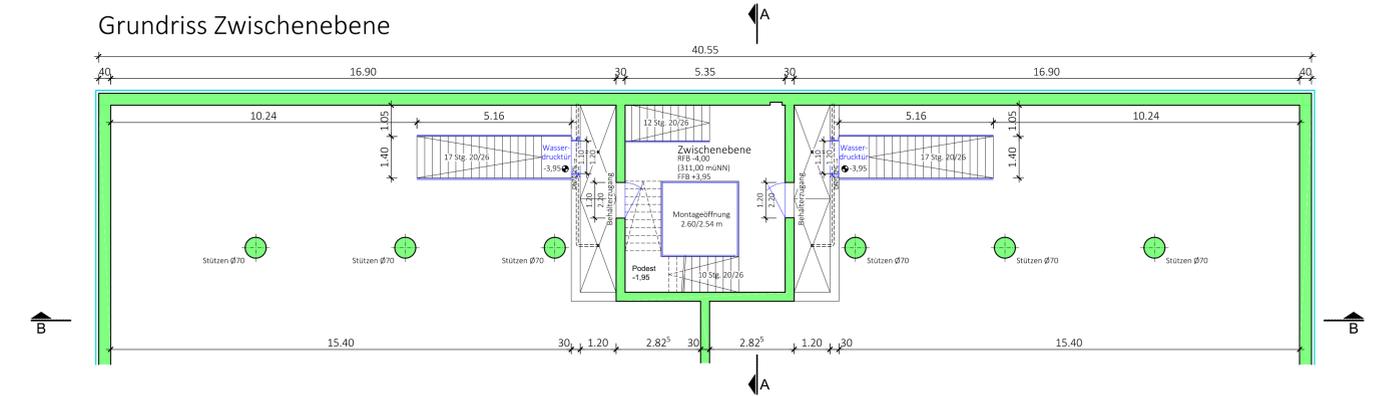

Grundriss Rohrkeller und Behälter

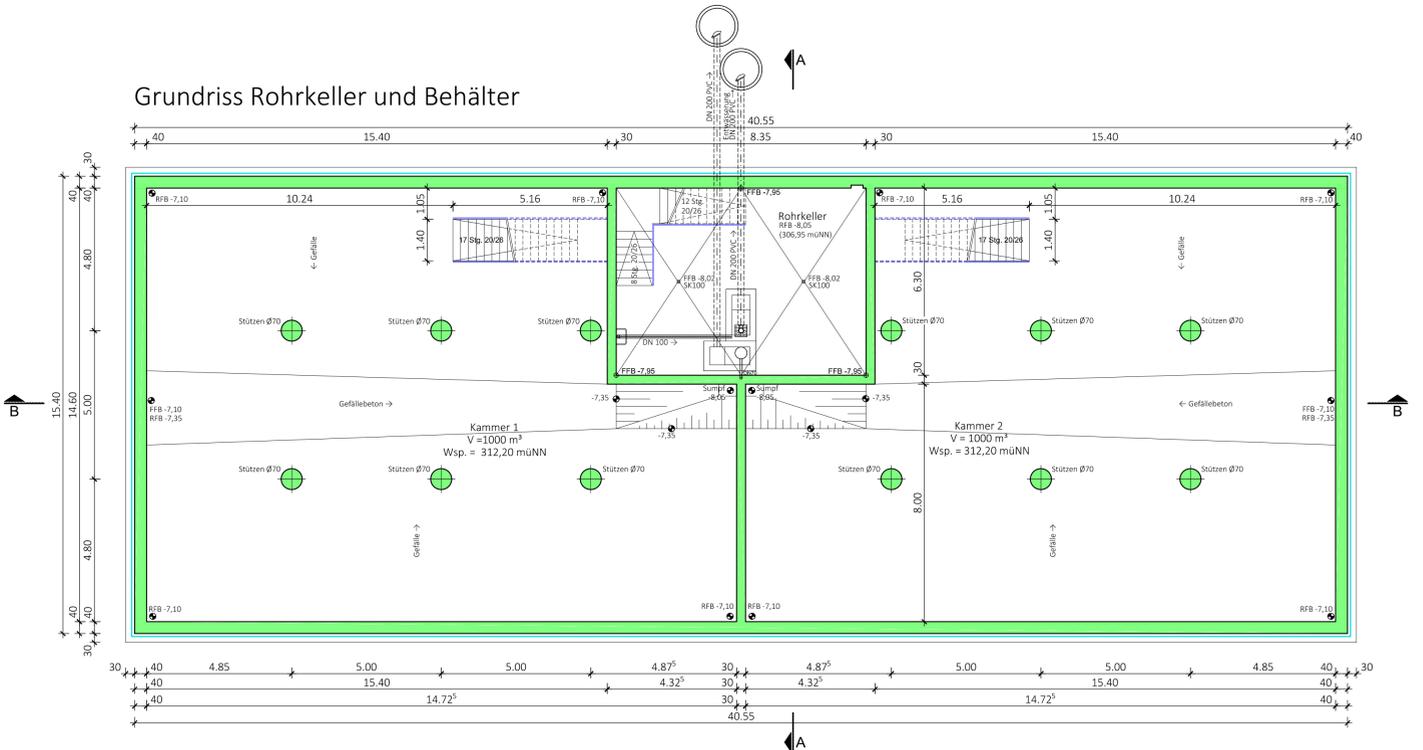

- Legende
- Stahlbeton
 - Holzverkleidung
 - Wärmedämmung
 - Edelstahl
 - Gefälle- Schutz- Aufbeton

Hochbehälter Niederzone

		Gemeinde Reichenbach an der Fils Kreis Esslingen/Neckar Hauptstraße 7 73262 Reichenbach an der Fils	
Auftraggeber		Unterschrift	
RBS wave GmbH Standort Weilmordorf Mittlerer Pfad 2-4 70499 Stuttgart Tel. 0711 - 18571-500		Datum 23.03.2020	
Zeichnungsnummer 116580-8 - 4.002		Maßstab 1 : 100	
Planbezeichnung Grundrisse - Schnitte Neubau HB Niederzone		Genehmigungsplanung Beilage Gezeichnet A. Weber / V. Mascolo Geprüft Th. Mielke	