


Kreis Esslingen
 Gemeinde Reichenbach / Fils
 Gemarkung Reichenbach

Lageplan

Zeichnerischer Teil
 zum Bauantrag
 (§4 LBOVVO)

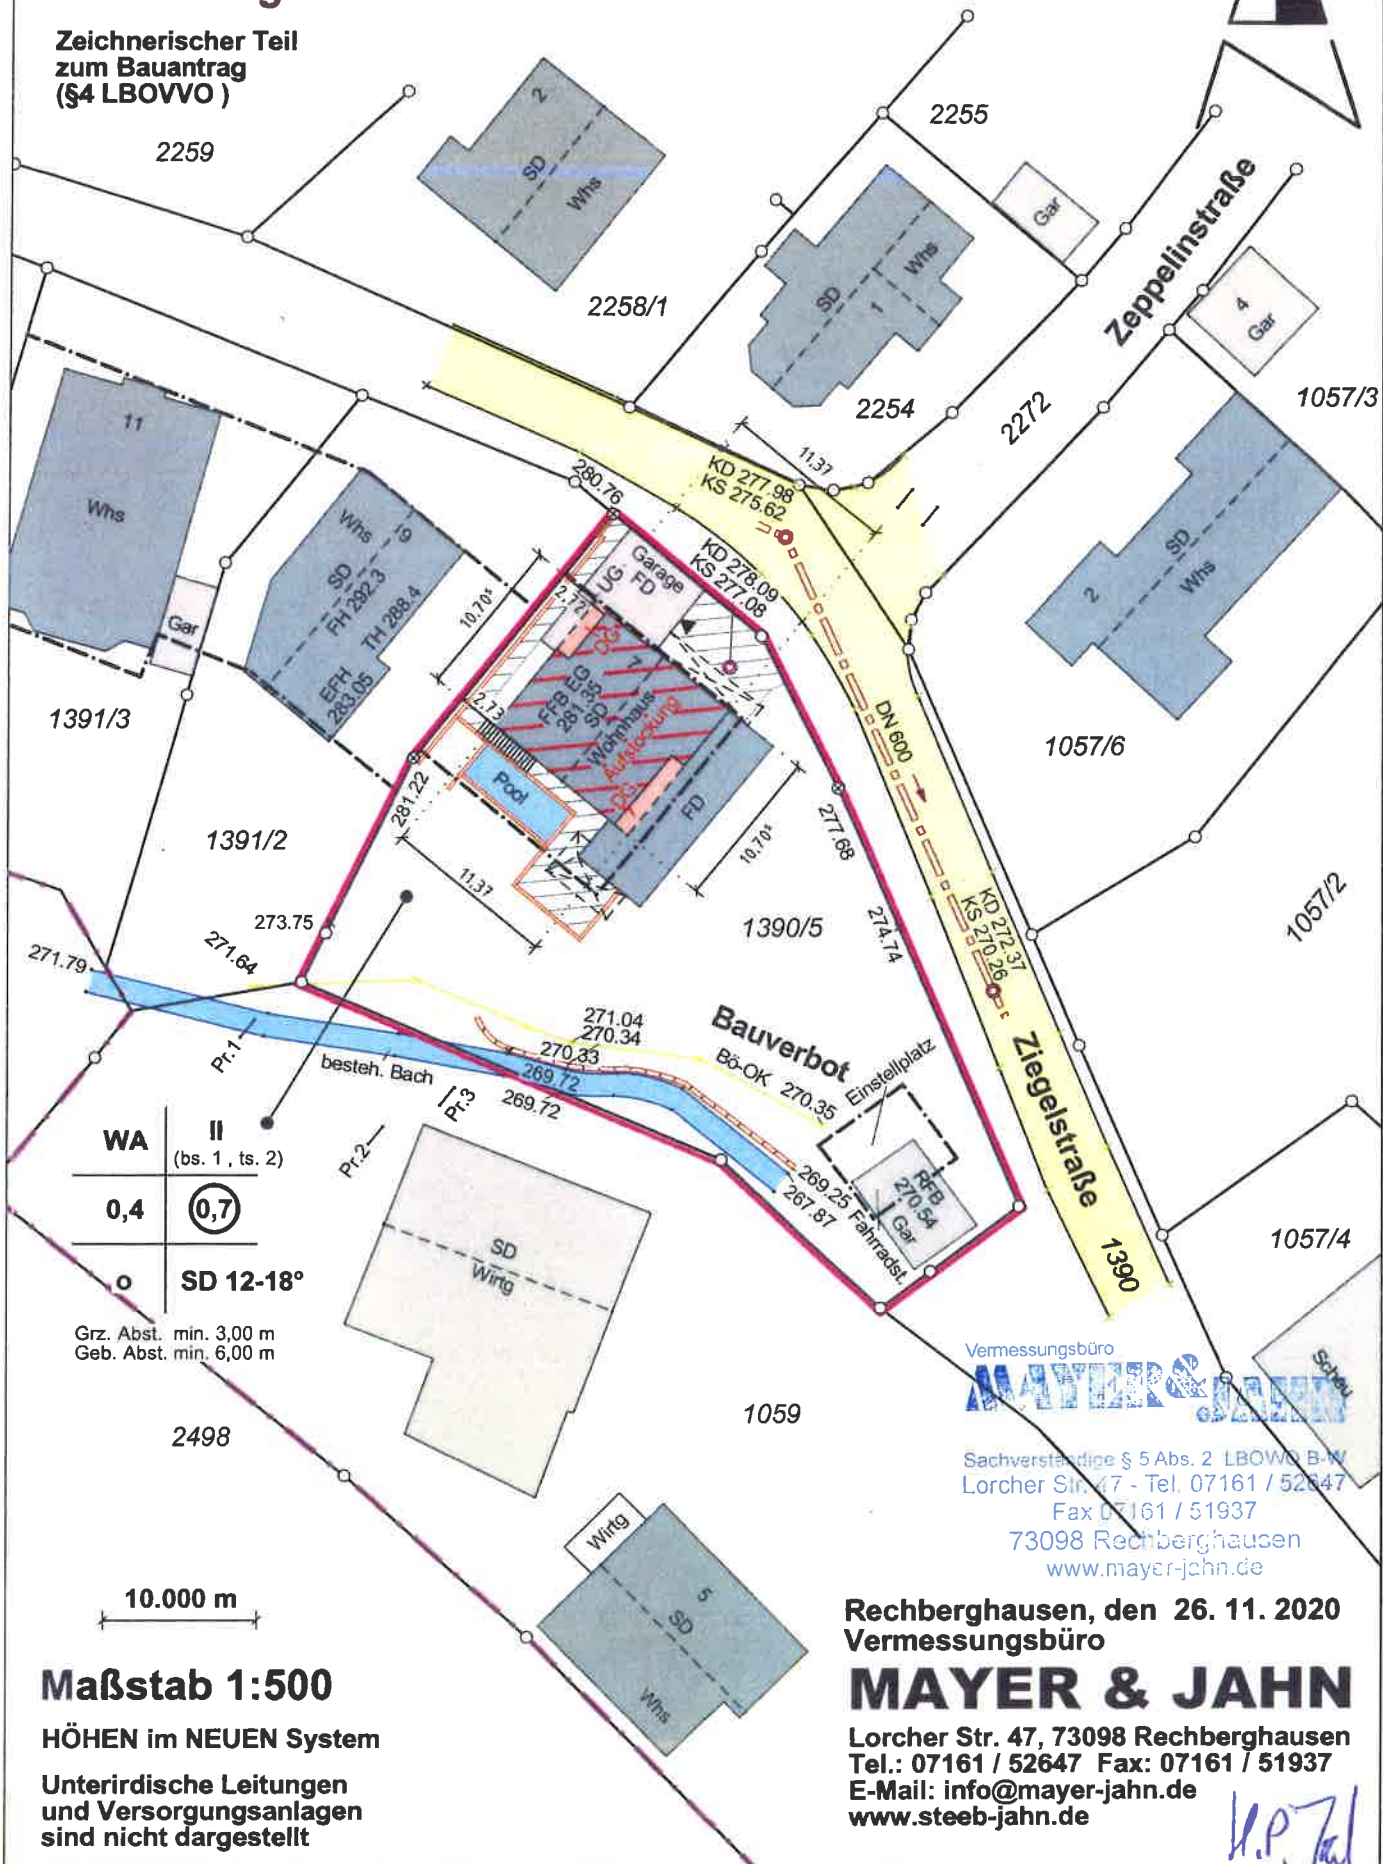

WA	II
	(bs. 1, ts. 2)
0,4	0,7
o	SD 12-18°

Grz. Abst. min. 3,00 m
 Geb. Abst. min. 6,00 m

10.000 m

Maßstab 1:500

HÖHEN im NEUEN System

Unterirdische Leitungen
 und Versorgungsanlagen
 sind nicht dargestellt

Vermessungsbüro
MAYER & JAHN

Sachverständige § 5 Abs. 2 LBOW B-W
 Lorcher Str. 47 - Tel. 07161 / 52647
 Fax 07161 / 51937
 73098 Rechberghausen
 www.mayer-jahn.de

Rechberghausen, den 26. 11. 2020
 Vermessungsbüro

MAYER & JAHN

Lorcher Str. 47, 73098 Rechberghausen
 Tel.: 07161 / 52647 Fax: 07161 / 51937
 E-Mail: info@mayer-jahn.de
 www.steeb-jahn.de

M.P. Jahn