


Landkreis Esslingen
 Gemeinde Reichenbach a.d. Fils
 Gemarkung Reichenbach a.d. Fils

LAGEPLAN

Deckblatt

Zeichnerischer Teil
 zum Bauantrag (§4 LBOVVO)

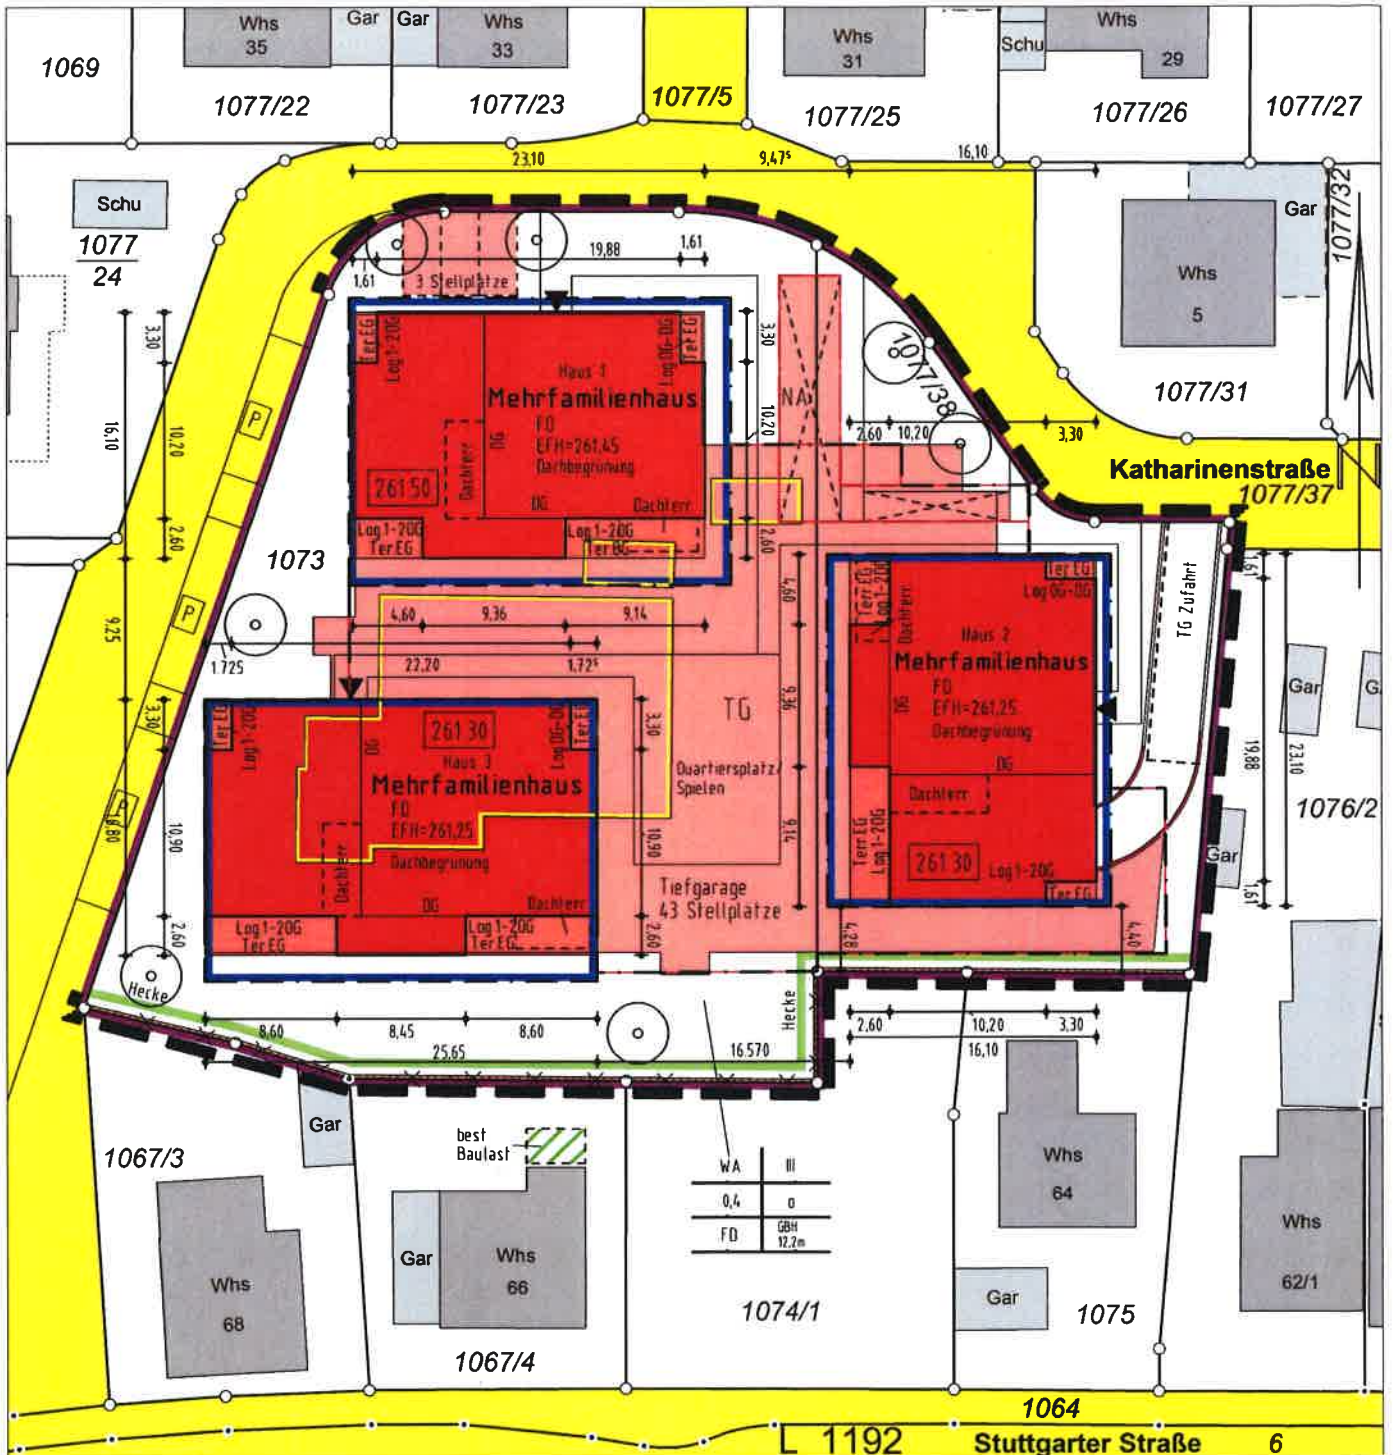

25.01.2021

Vorhandene Versorgungsleitungen im Baugrundstück sind nicht dargestellt

DIPL. ING. SIEGFRIED STREICHER
 DIPL. ING. VIOLA STREICHER
 ÖFFENTL. BEST. VERM.-INGENIEURE
 STRICKERSTR. 1
 7 2 6 2 2 N Ü R T I N G E N
 TELEFON 07022/39772 FAX 07022/36492
 E-Mail vermessung@buero-streicher.de

Maßstab 1:500

Höhen im alten/neuen System