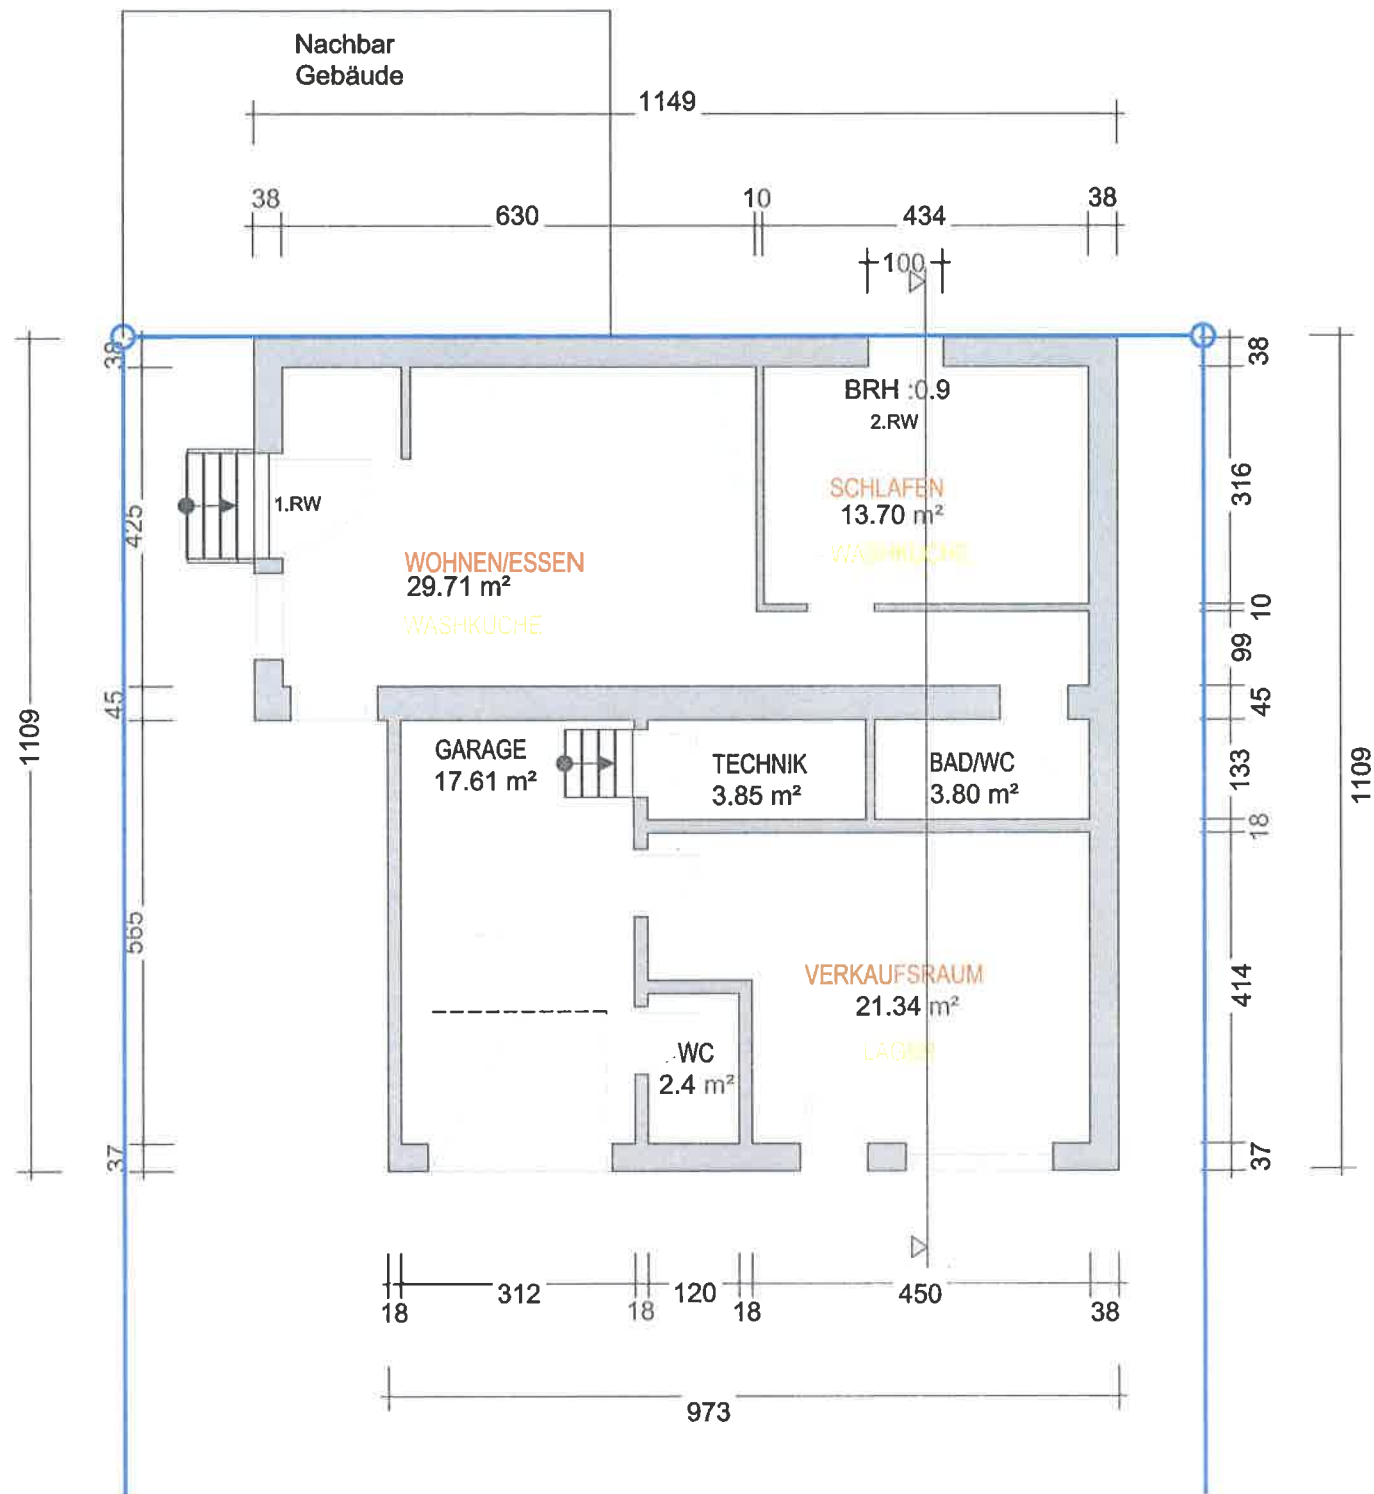


PROJEKT :
 Nutzungsänderung Washküche zu Wohnung &
 Lager zu Verkaufsraum
 Eichstrasse 5
 73262 Reichenbach an der Fils

BAUHERR :

ZEICHNUNG: Grundriss
Maßstab: 1/100
Datum : 08.01.2021