

Landratsamt Esslingen
Vermessungsbehörde
Röntgenstraße 16 - 18
73730 Esslingen am Neckar


Auszug aus dem Liegenschaftskataster

Liegenschaftskarte s/w 1:2500

Stand vom: 01.12.2020

Flurstück: 709/3
Flur:
Gemarkung: Reichenbach

Gemeinde: Reichenbach an der Fils
Kreis: Esslingen
Regierungsbezirk: Stuttgart

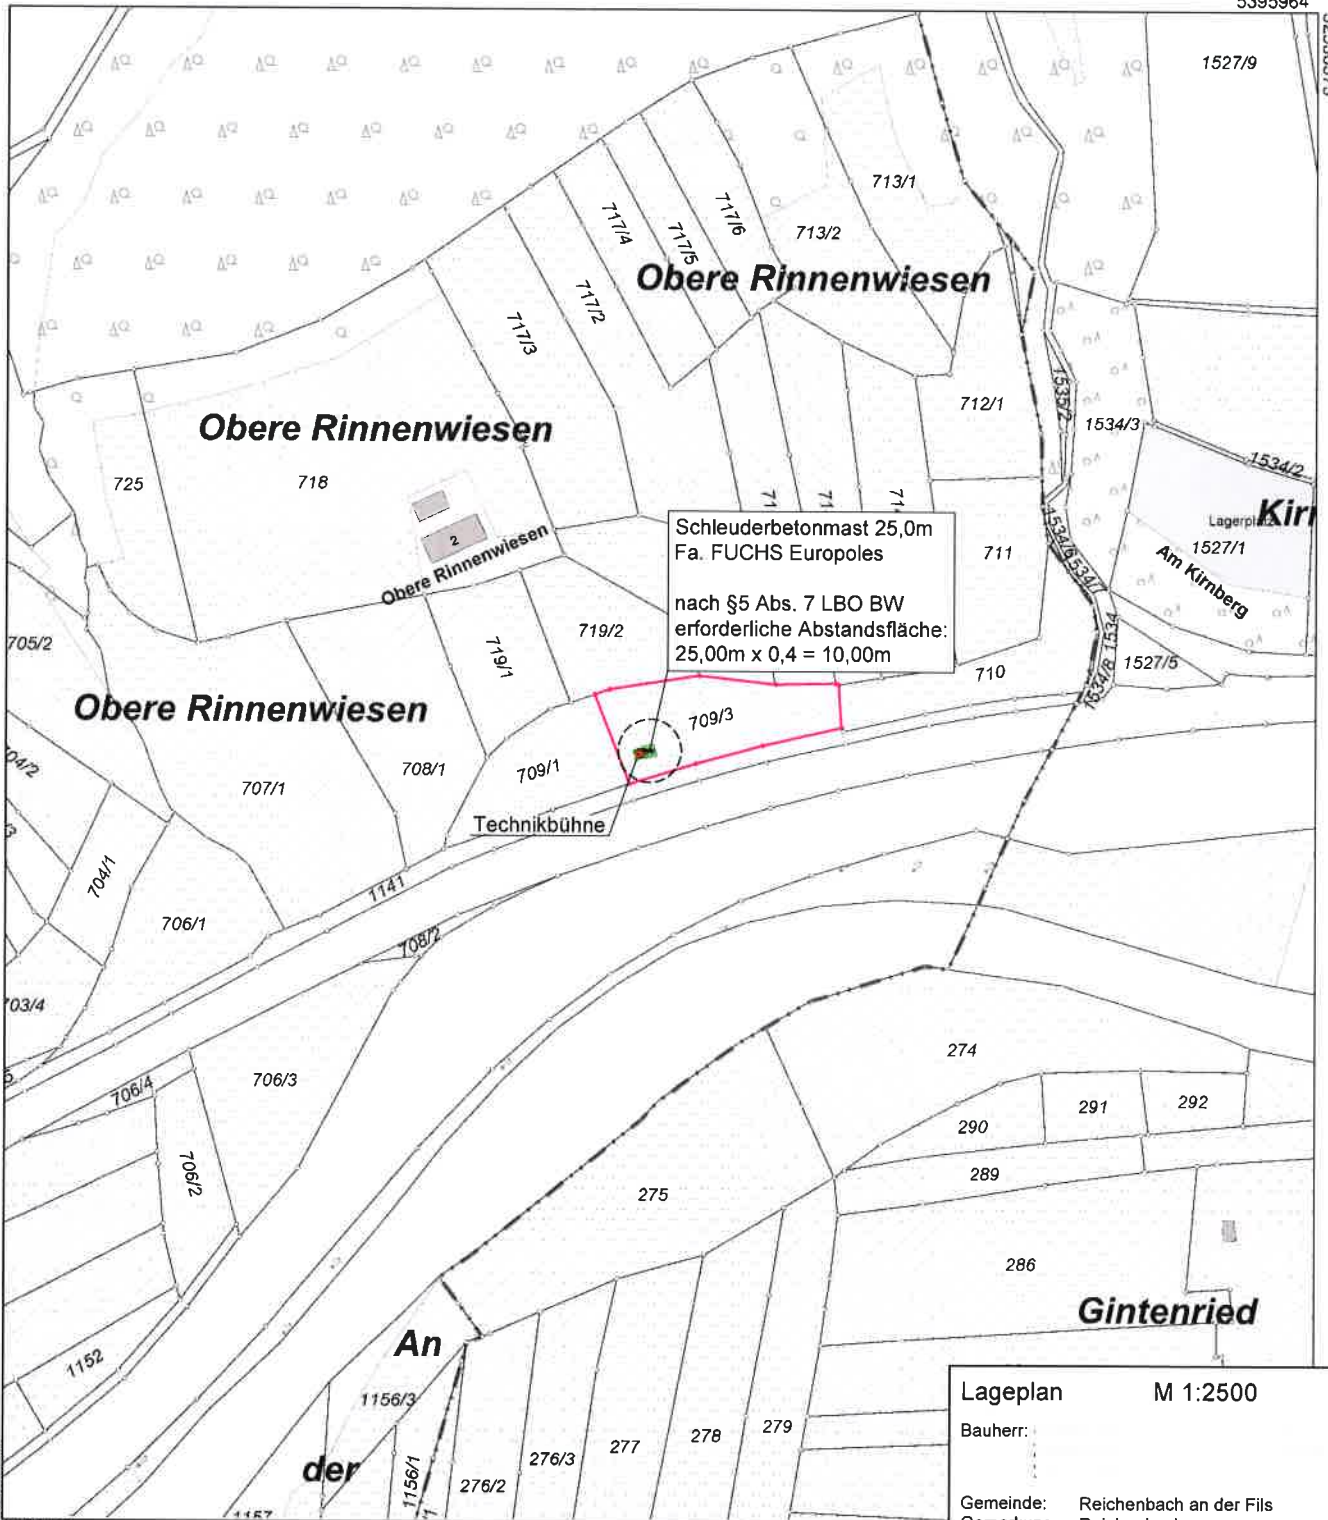

Schleuderbetonmast 25,0m
Fa. FUCHS Euro poles
nach §5 Abs. 7 LBO BW
erforderliche Abstandsfläche:
25,00m x 0,4 = 10,00m

Lageplan M 1:2500
Bauherr:
Gemeinde: Reichenbach an der Fils
Gemarkung: Reichenbach
Flurstück-Nr.: 709/3

Maßstab 1:2500 20 40 60 Meter



Ort: Stuttgart
Datum: im Januar 2021

Planfertiger: iwba / Bautechnisches Büro
Ort: Nidereschach
Datum: 11.01.2021

DIN A4