


Landkreis: Esslingen  
Gemeinde Reichenbach  
Gemarkung: Reichenbach

# LAGEPLAN

zeichnerischer Teil zum Bauantrag  
§4 LBO VVO

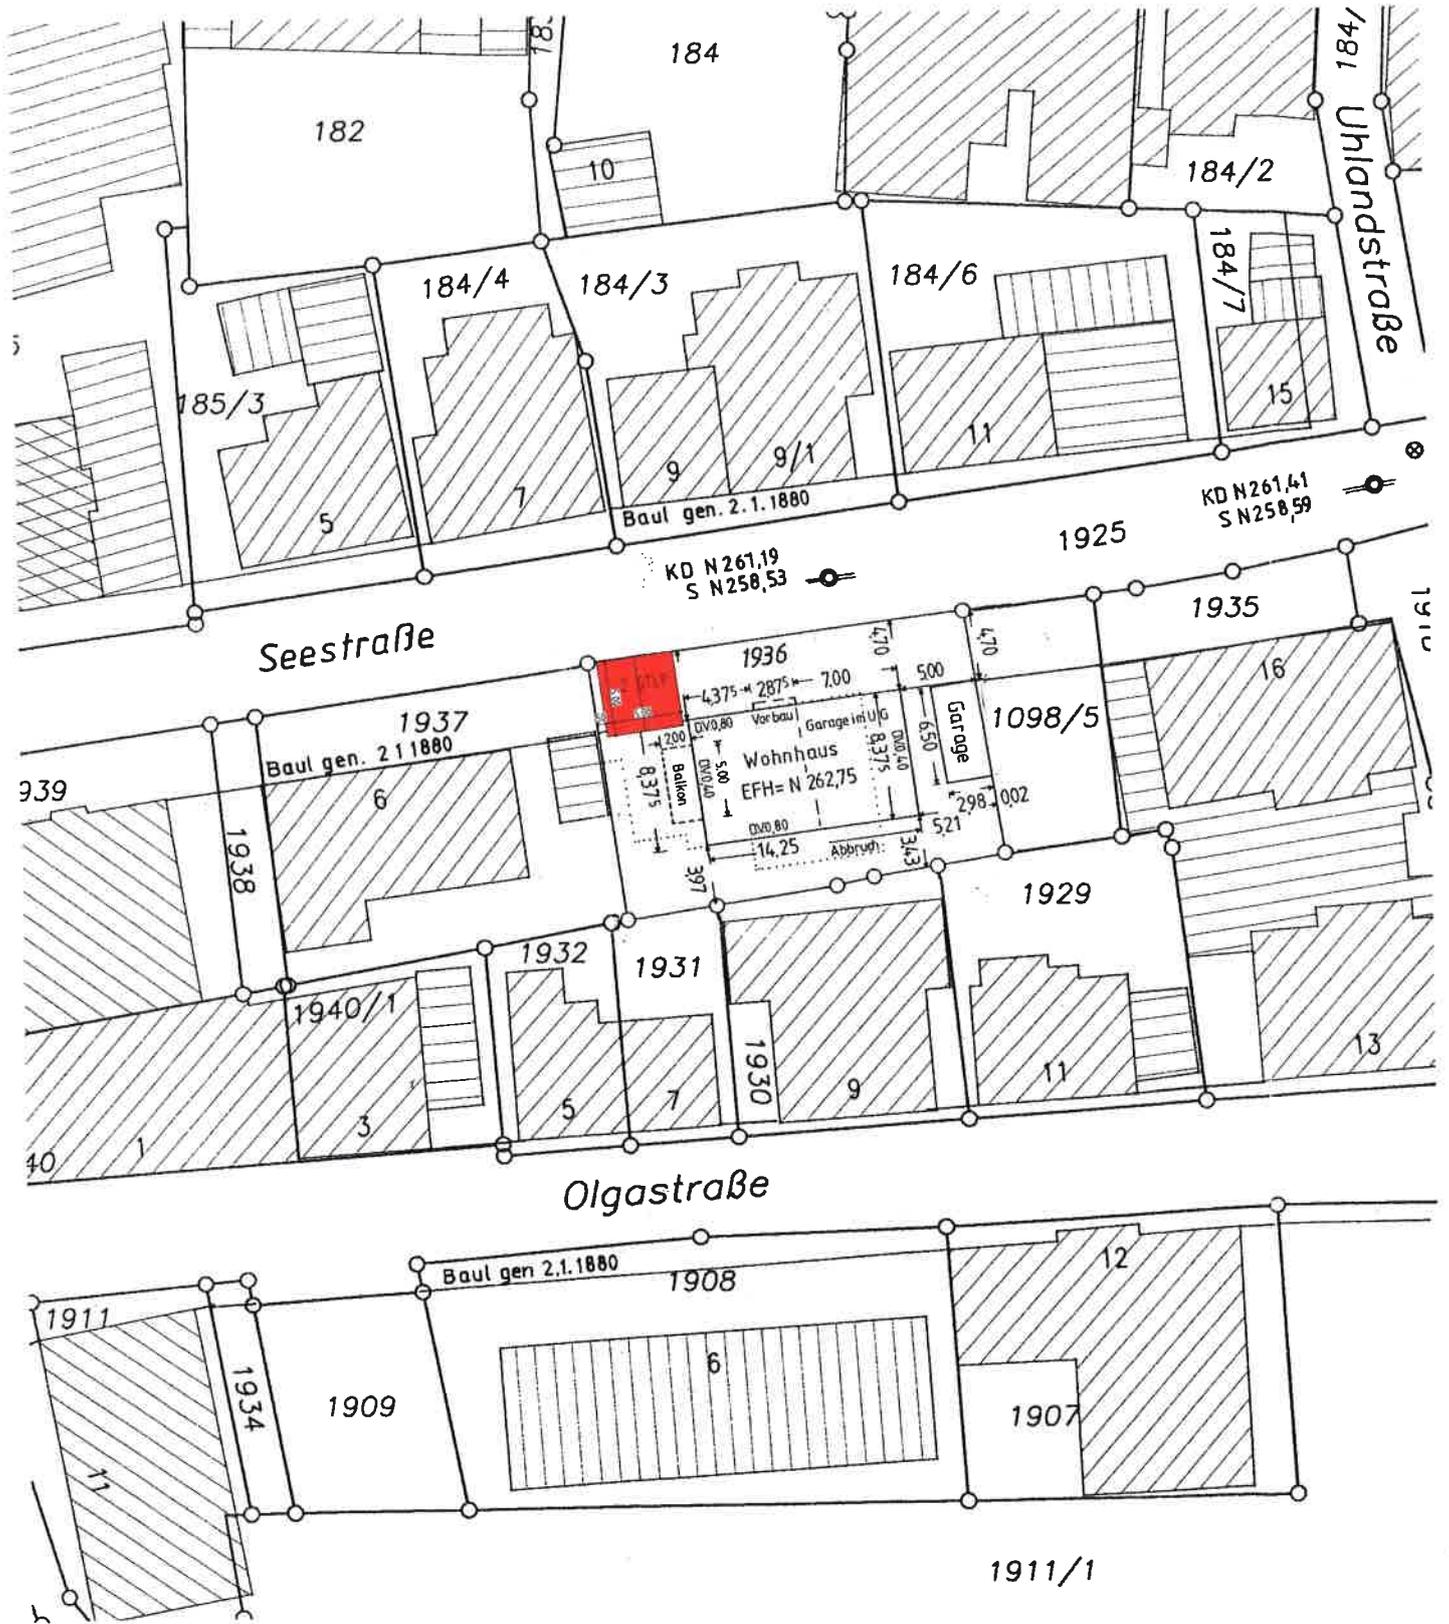

Maßstab 1:500  
Höhen im Neuen System  
270-006-00