


Landkreis: Esslingen  
 Gemeinde: Reichenbach  
 Gemarkung: Reichenbach

# LAGEPLAN

zeichnerischer Teil zum Bauantrag  
 §4 LBO VVO

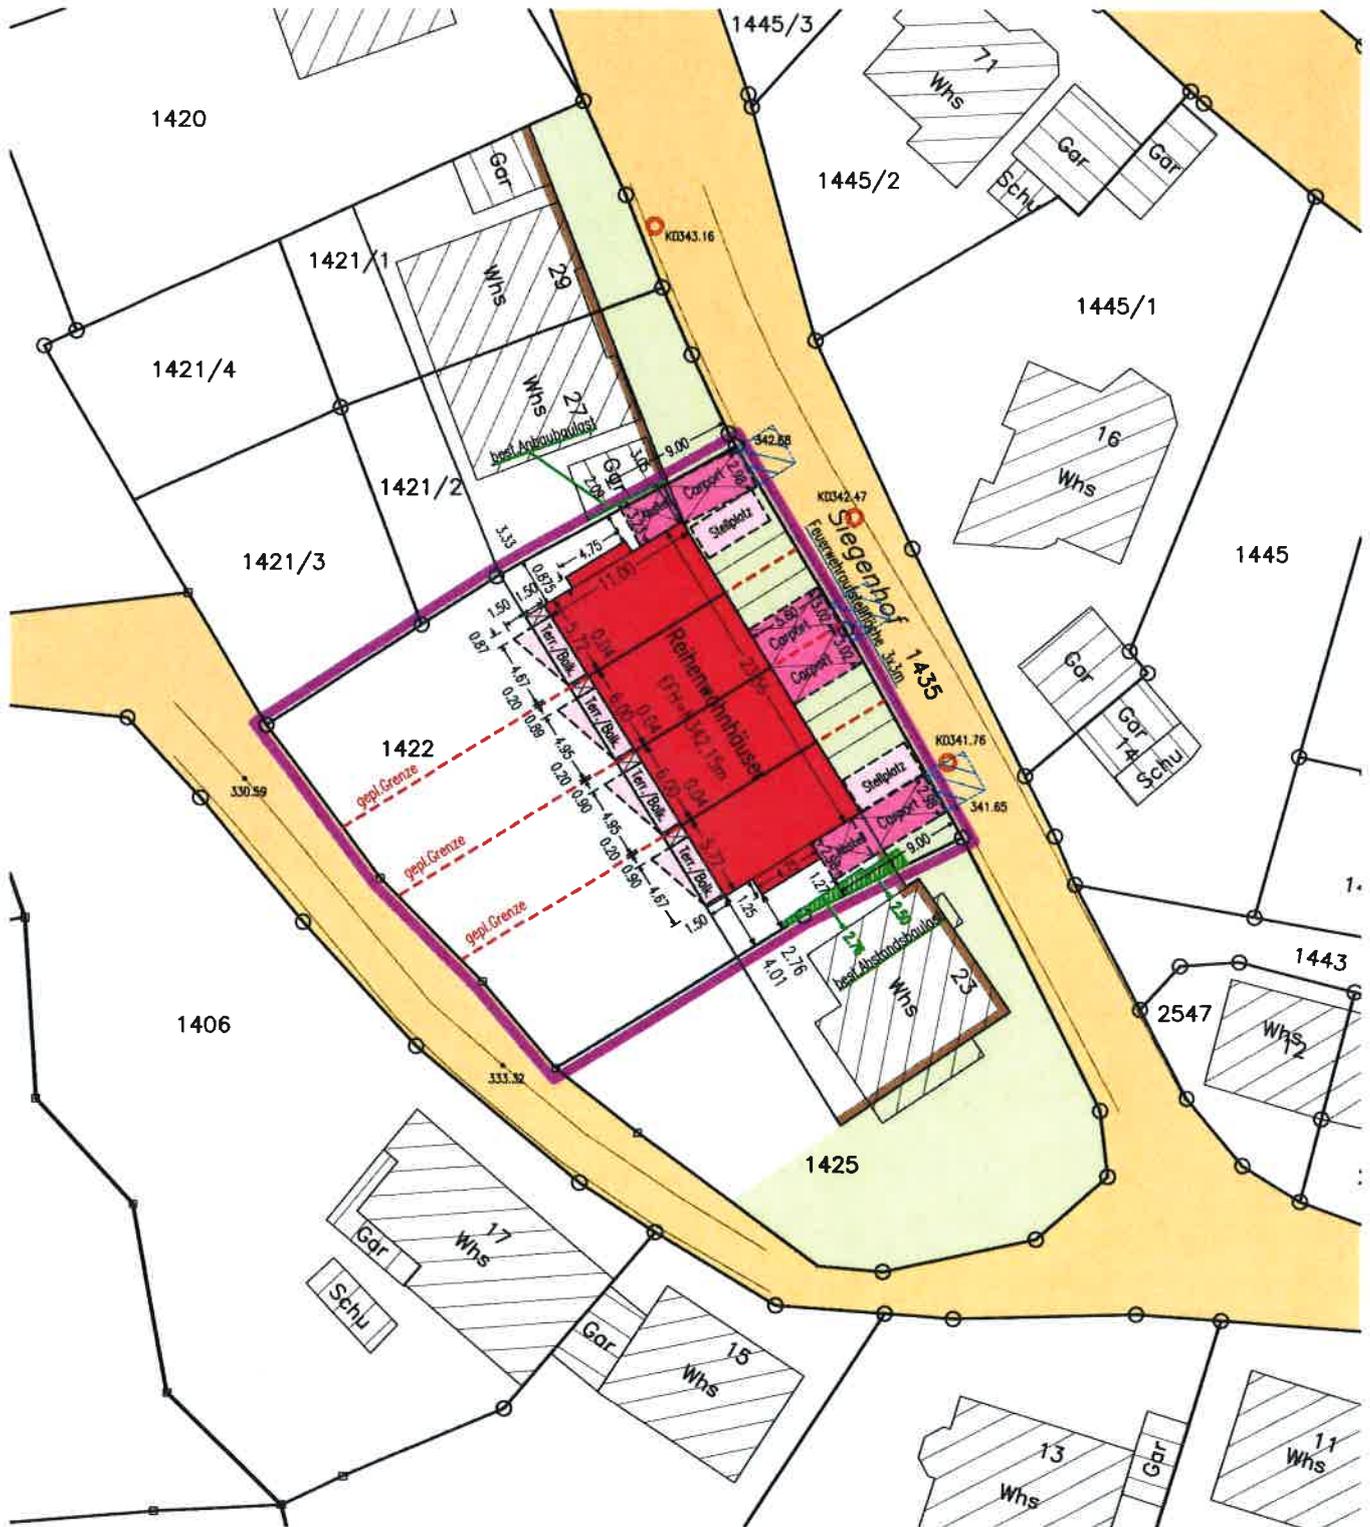

Die Übereinstimmung des zeichn. Teils mit dem Auszug aus dem Liegenschaftskataster und die vollständige Einzeichnung nach §4(4) LBOVVO wird bestätigt.

**Maßstab 1:500**  
 Höhen im Neuen System  
 2020-024-00



Gefertigt:  
 Plochingen, 05.03.2021  
 vermessungsbüro  
 joachim sigmund

Am Markt 11, 73207 Plochingen

