


Landkreis: **Esslingen**
 Gemeinde: **Reichenbach an der Fils**
 Gemarkung: **Reichenbach**

LAGEPLAN

zeichnerischer Teil zum Bauantrag gemäß §4 LBOVVO

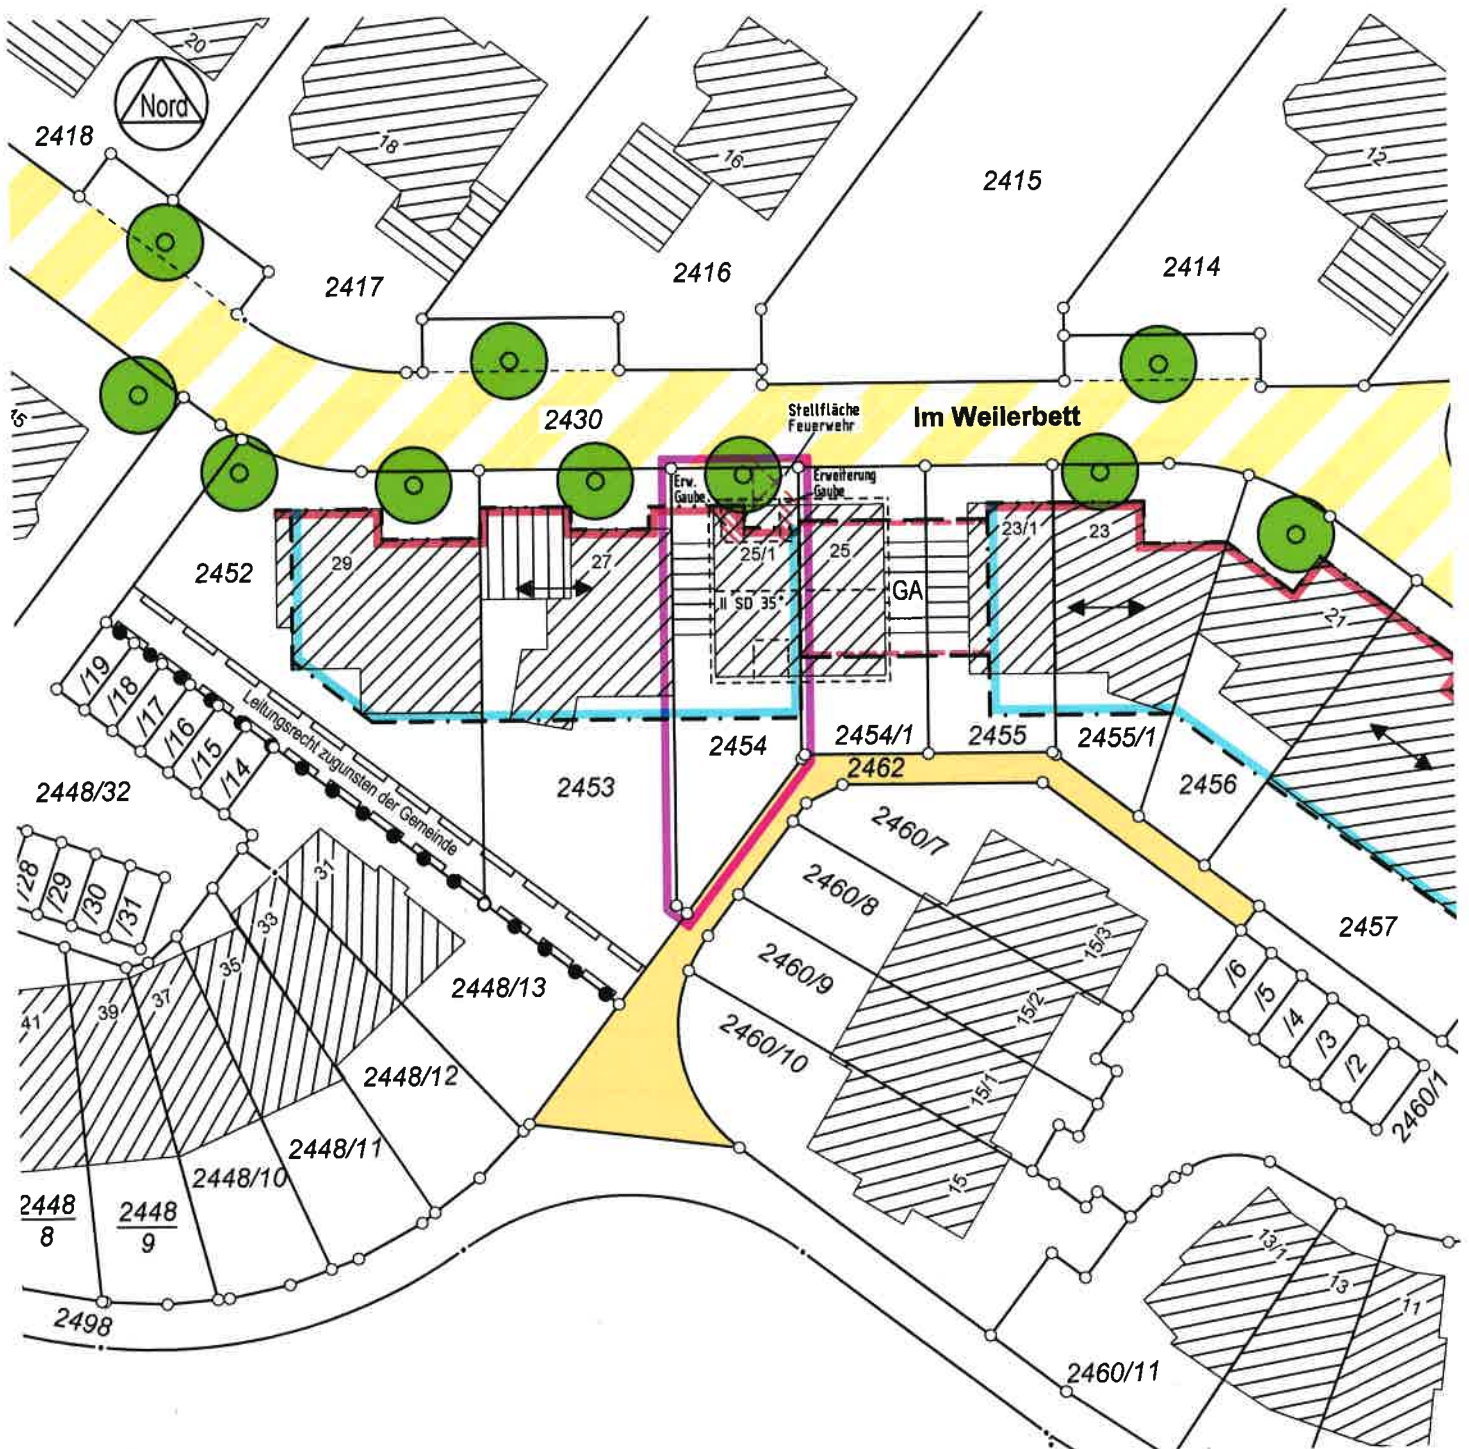

Maßstab 1:500

10 0 10 20 Meter

Leitungen im Baugrundstück sind nicht dargestellt.
 Eingeklammerte Höhenangaben wurden örtlich
 ermittelt und beziehen sich auf NN-Höhen.

Projektbezeichnung: 2021083

Nürtingen, 30.03.2021



MELBER & METZGER

VERMESSUNG · PLANUNG · GEOINFORMATION

Schlesierstraße 84 • 72622 Nürtingen
 FON +49 (0) 7022 503 38-0 • FAX -50
 ingenleure@melber-metzger.de

Ehemals Ingenieurbüro Kuhn