


Kreis Esslingen
 Gemeinde Reichenbach
 Gemarkung Reichenbach

LAGEPLAN

Zeichnerischer Teil zum Bauantrag
 (§4 Abs.3 LBOVVO)

Maßstab 1 : 500

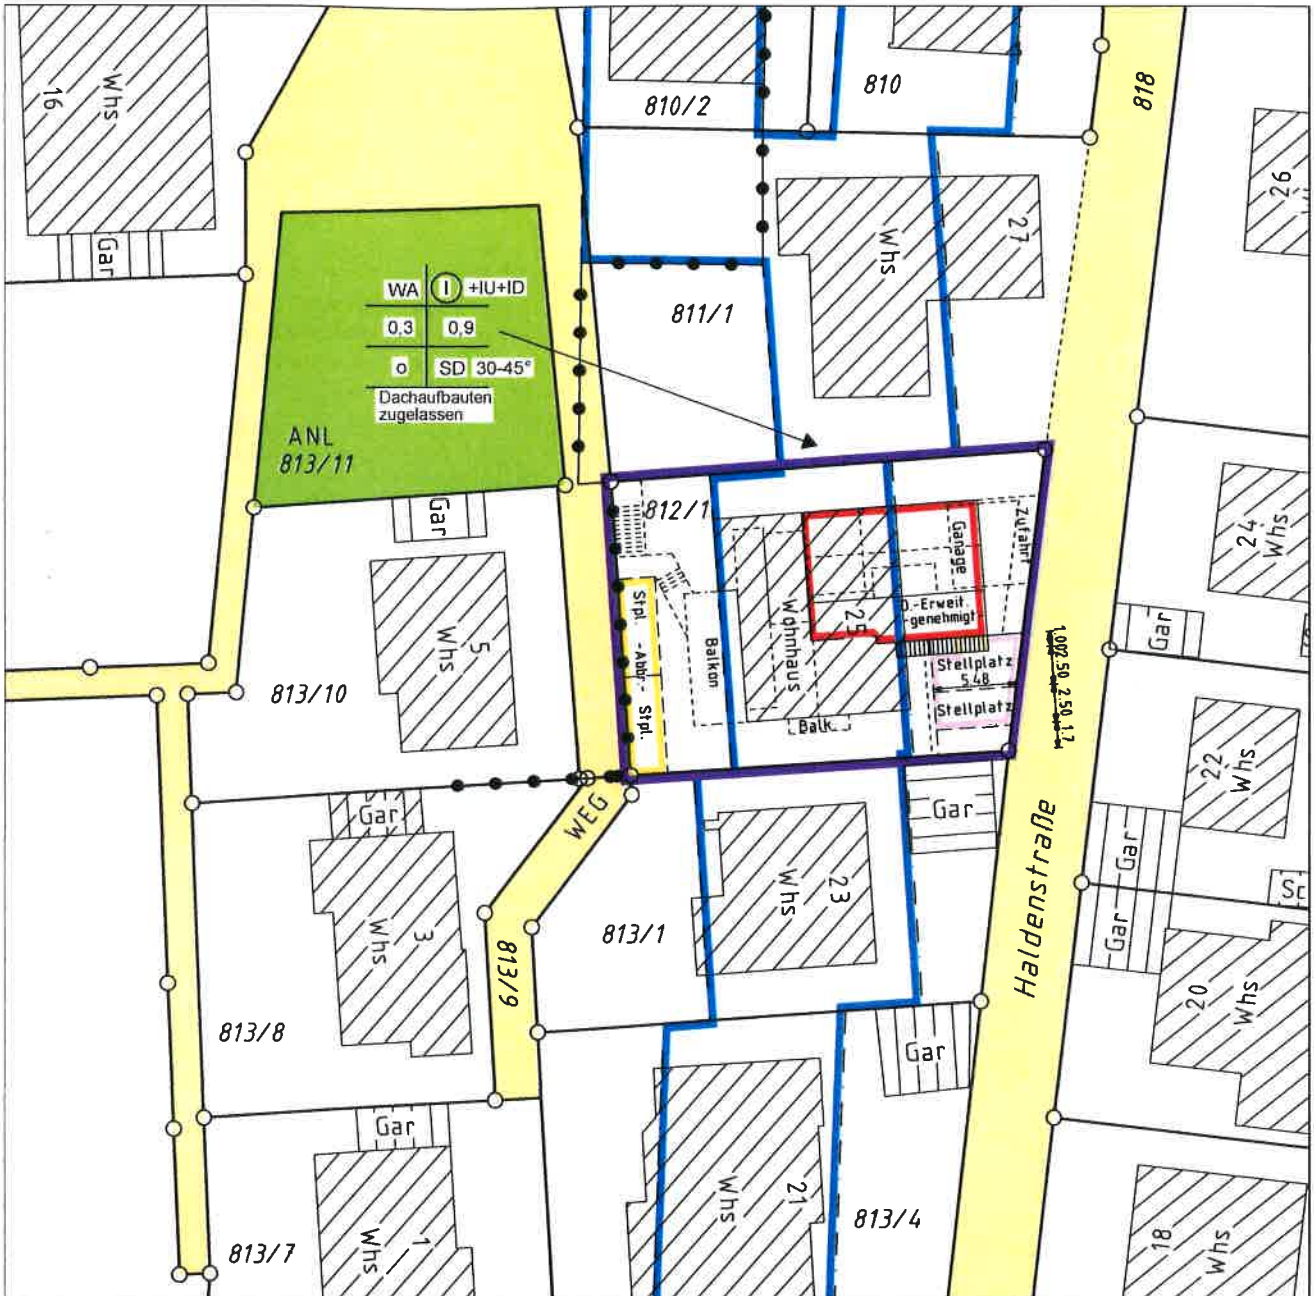

Auszug aus dem Liegenschaftskataster und Einzeichnungen nach §4 Abs. 3-5 LBOVVO. Eventuell vorhandene unterirdische Versorgungsleitungen, Stollen, Tanks u. dergleichen sind im Lageplan nicht dargestellt.

Dipl.-Ing.FH
Hans Fallscheer
 Sachverständiger nach § 5 Abs. 3
 LBOVVO B.-W.
 Bilderhäusenstraße 4
 73257 Köngen
 Tel. 07024-989218

7.06.21