


Kreis Esslingen
Gemeinde Reichenbach / Fils
Gemarkung Reichenbach

Lageplan



Zeichnerischer Teil
zum Bauantrag
(§4 LBOVVO)

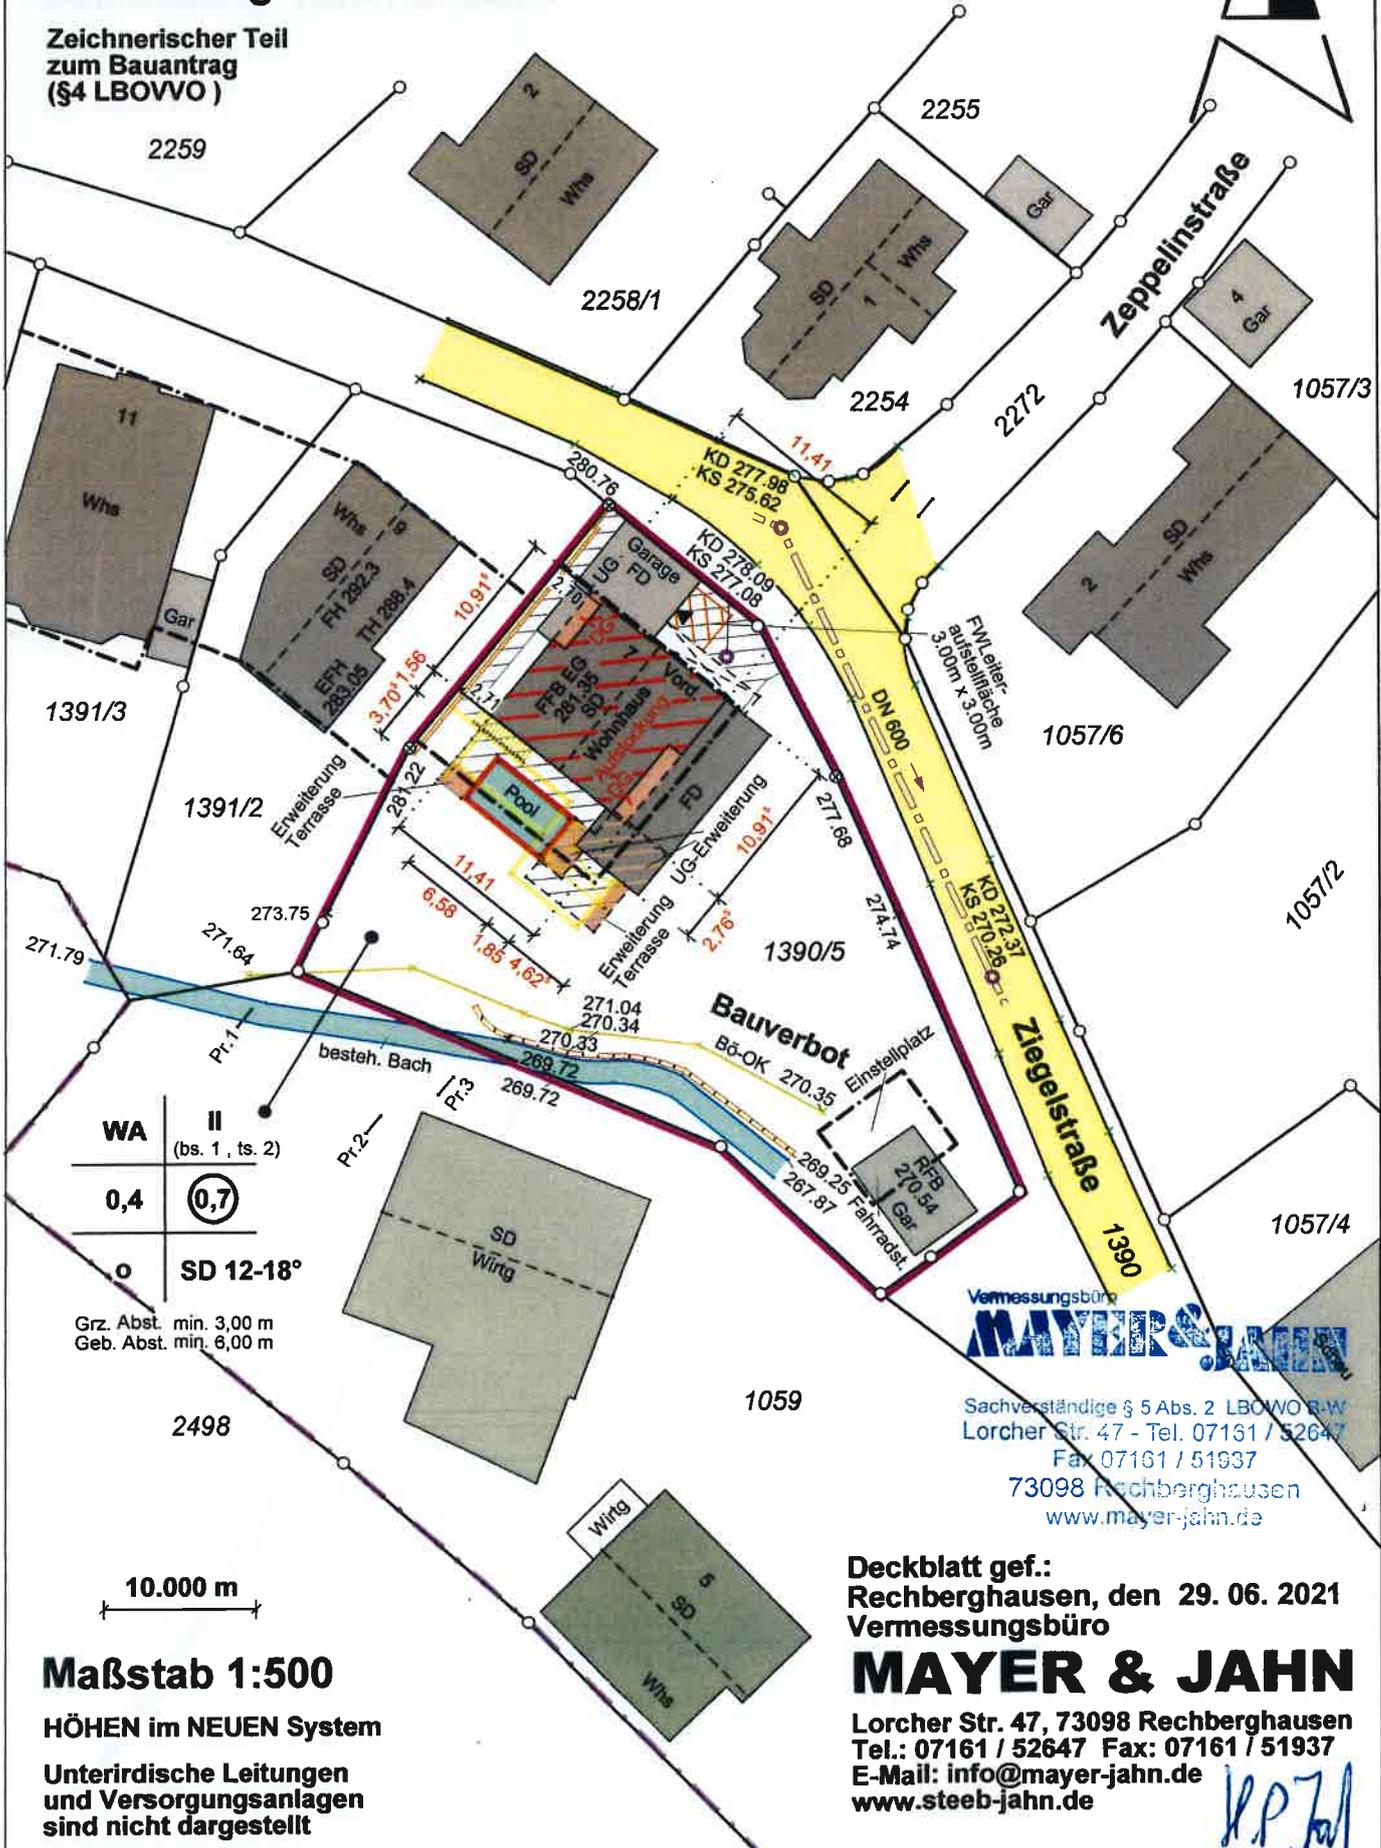

WA	II
	(bs. 1, ts. 2)
0,4	0,7
o	SD 12-18°

Grz. Abst. min. 3,00 m
Geb. Abst. min. 8,00 m



Sachverständige § 5 Abs. 2 LBOVVO R-W
Lorcher Str. 47 - Tel. 07161 / 52647
Fax 07161 / 51937
73098 Rechberghausen
www.mayer-jahn.de

Deckblatt gef.:
Rechberghausen, den 29. 06. 2021
Vermessungsbüro

MAYER & JAHN

Lorcher Str. 47, 73098 Rechberghausen
Tel.: 07161 / 52647 Fax: 07161 / 51937
E-Mail: info@mayer-jahn.de
www.steeb-jahn.de

K.P. Jahn

Maßstab 1:500

HÖHEN im NEUEN System

Unterirdische Leitungen
und Versorgungsanlagen
sind nicht dargestellt