
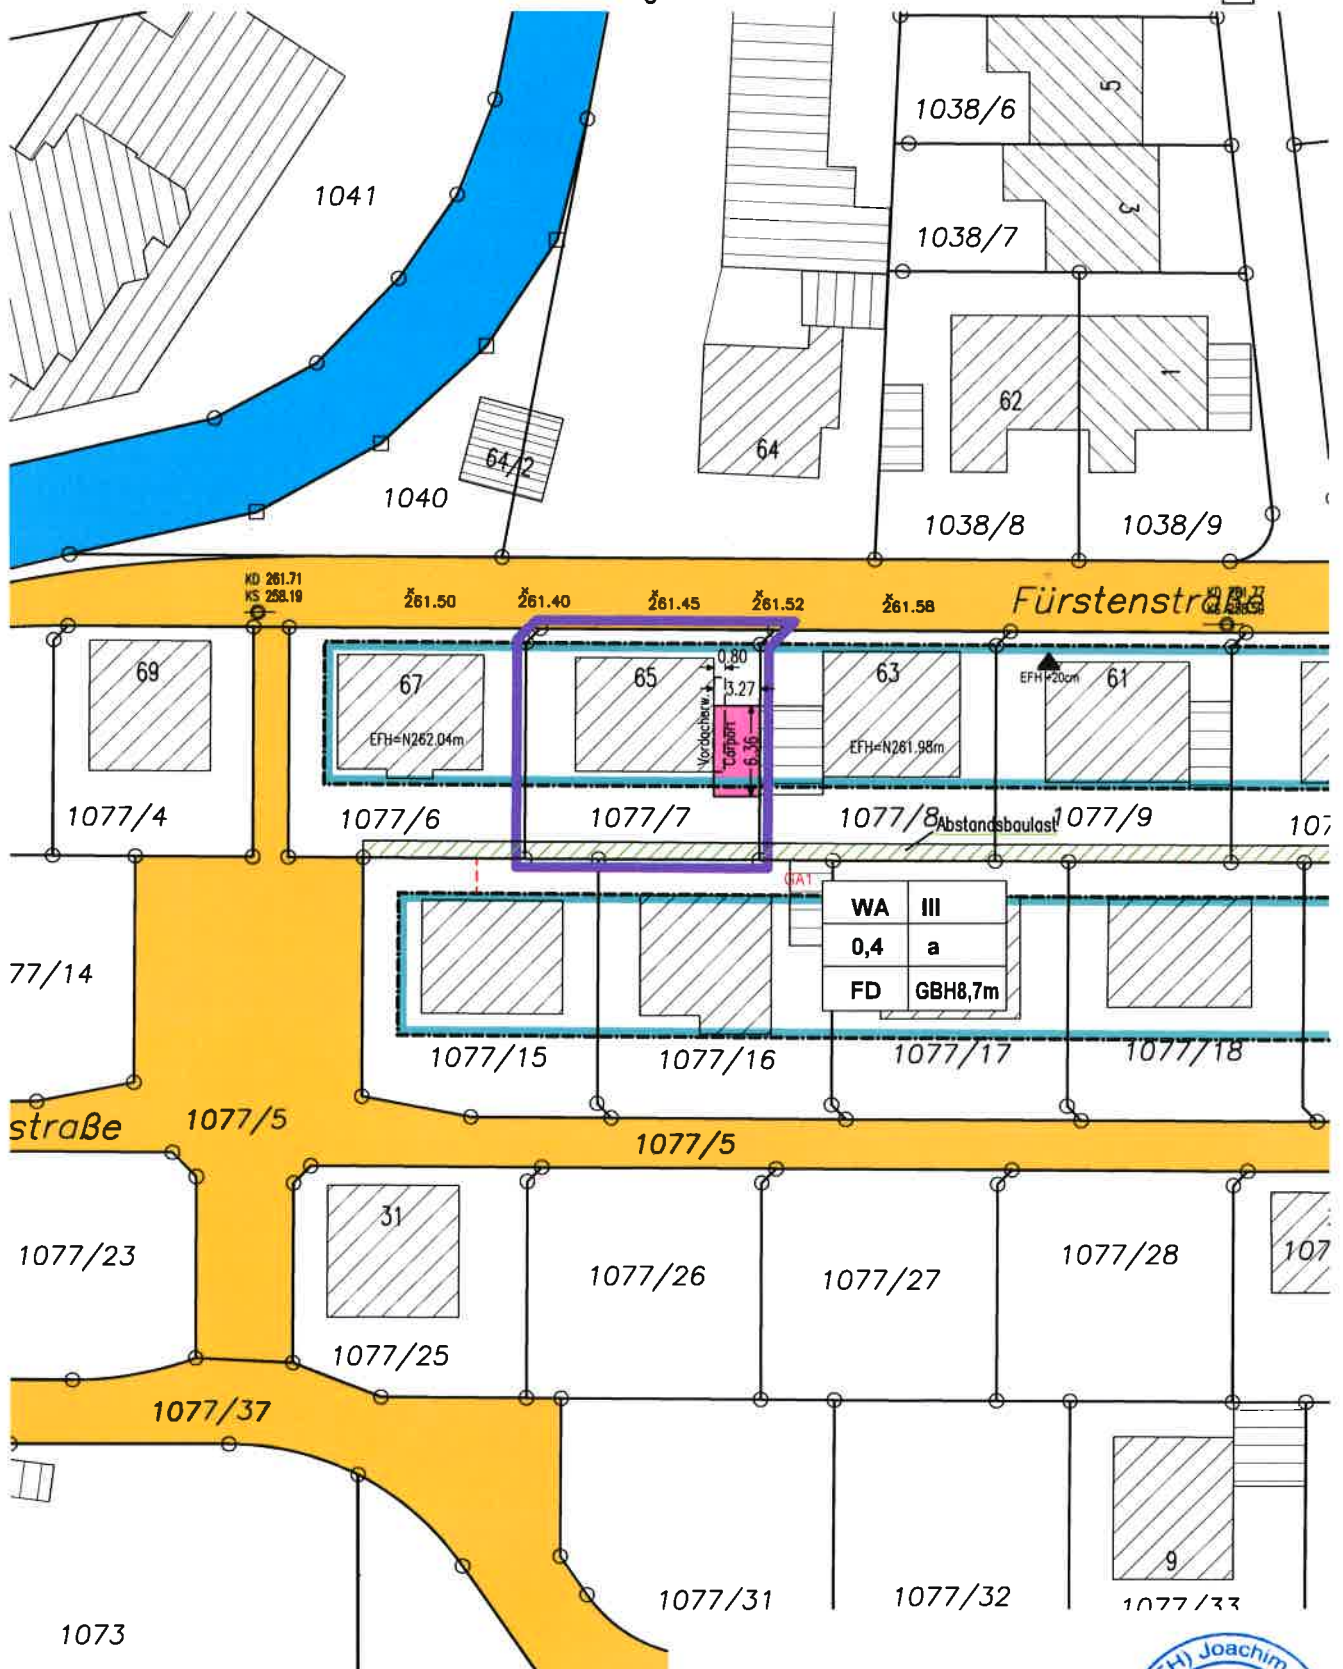


Landkreis: Esslingen
Gemeinde: Reichenbach a.d.Fils
Gemarkung: Reichenbach

LAGEPLAN

zeichnerischer Teil zum Bauantrag
§4 LBO VVO

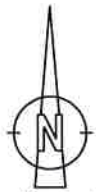

Maßstab 1:500
Höhen im Neuen System
2012-099-01

Gefertigt:
Plochingen, 14.07.2021
vermessungsbüro
joachim sigmund
Am Markt 11, 73207 Plochingen

