


Landkreis: Esslingen
 Gemeinde: Reichenbach a.d.Fils
 Gemarkung: Reichenbach

LAGEPLAN

zeichnerischer Teil zum Bauantrag
 §4 LBO VVO

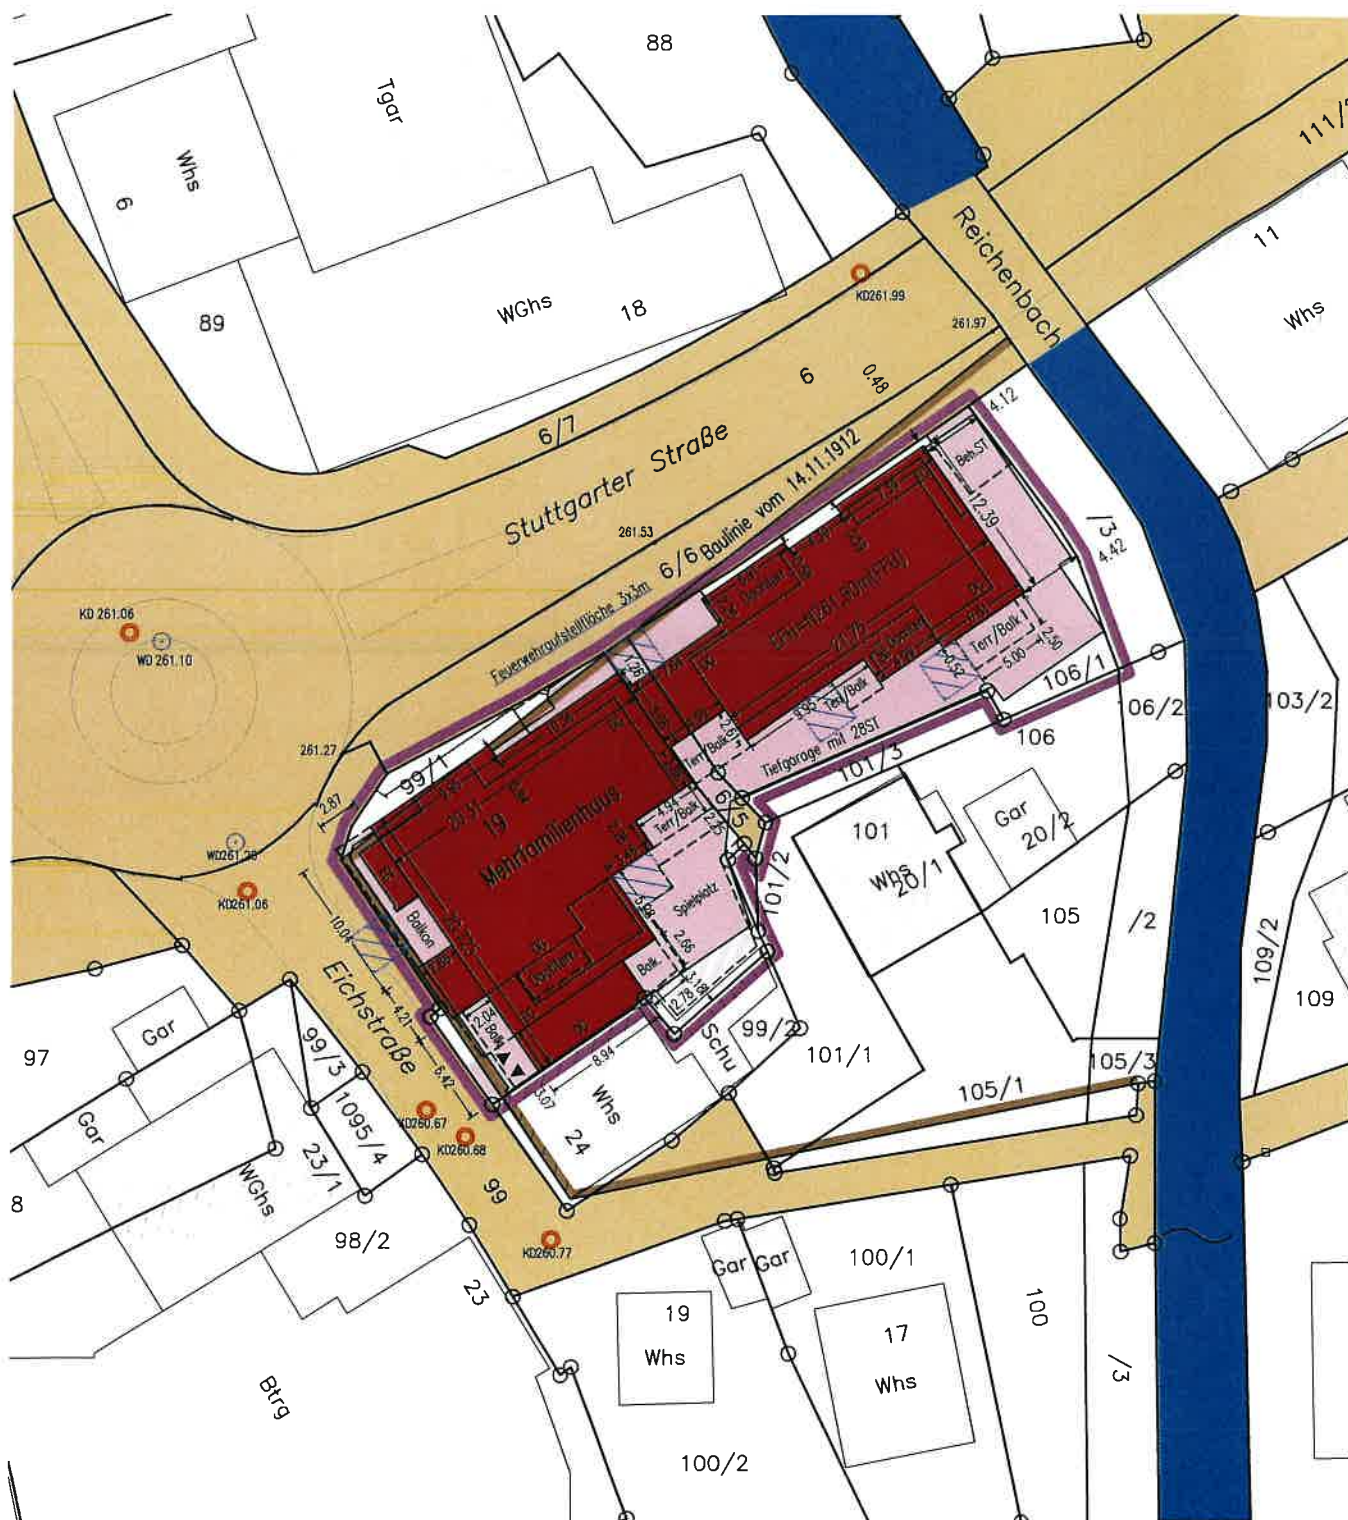

Die Übereinstimmung des zeichn.Teils mit dem Auszug aus dem
 Liegenschaftskatasters und die vollständige Einzeichnung
 nach §4(4) LBOVVO wird bestätigt.

Maßstab 1:500
 Höhen im Neuen System
 2016-071-00



Gefertigt:
 Plochingen, 14.07.2021

vermessungsbüro
 joachim sigmund

Am Markt 11, 73207 Plochingen

