


Schorndorfer Str. 60+62, Reichenbach a.d. F.
Garage mit Schuppenanbau


Grundriss

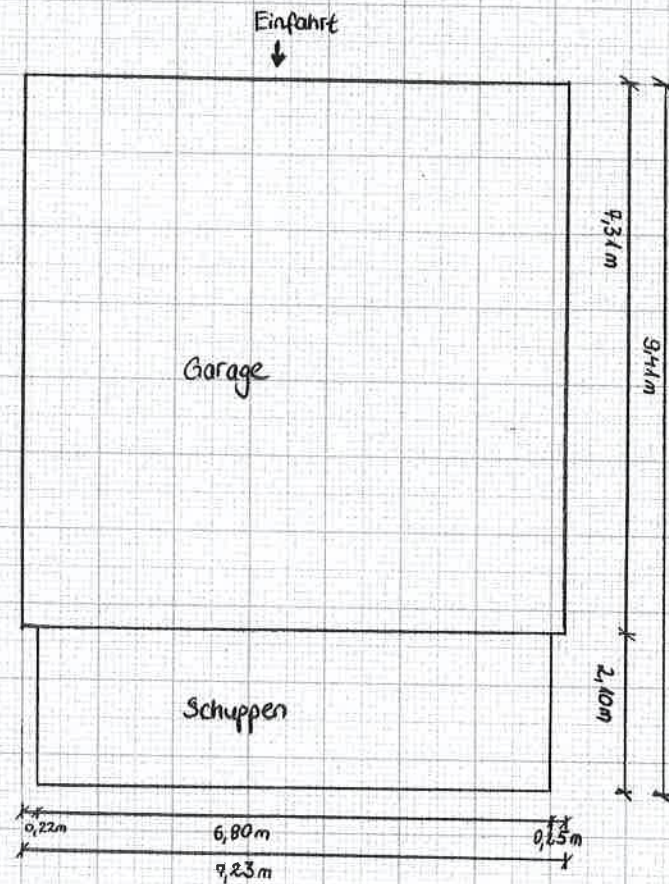


Maßstab 1:100

②

Schorndorfer Str. 60+62, Reichenbach a. d. F.
Garage r' Schuppenanbau

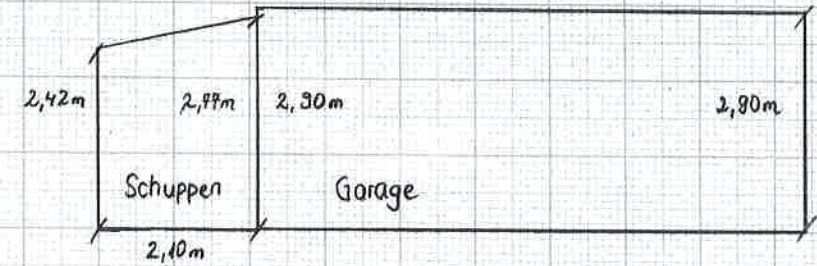

Ansicht Ost

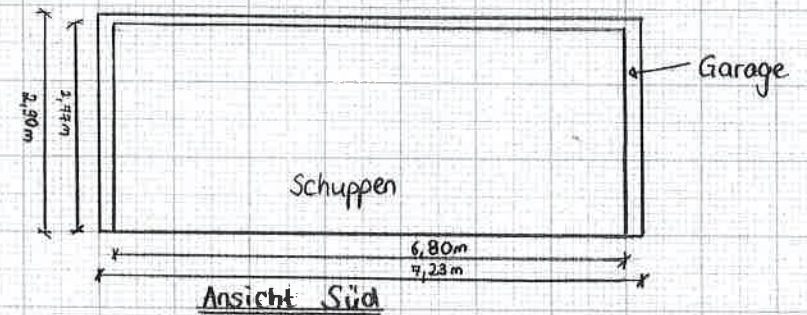

Ansicht Süd

Maßstab 1:100

①