



Kreis
Gemeinde
Germarkung


Zeichnerischer Teil
zum Bauantrag
(\$4 LBOVVO)

Esslingen
Reichenbach / Fils
Reichenbach

WR bg 1 geschossig
ls 2 geschossig
SD 25°

733/1

TH max. 5.60m

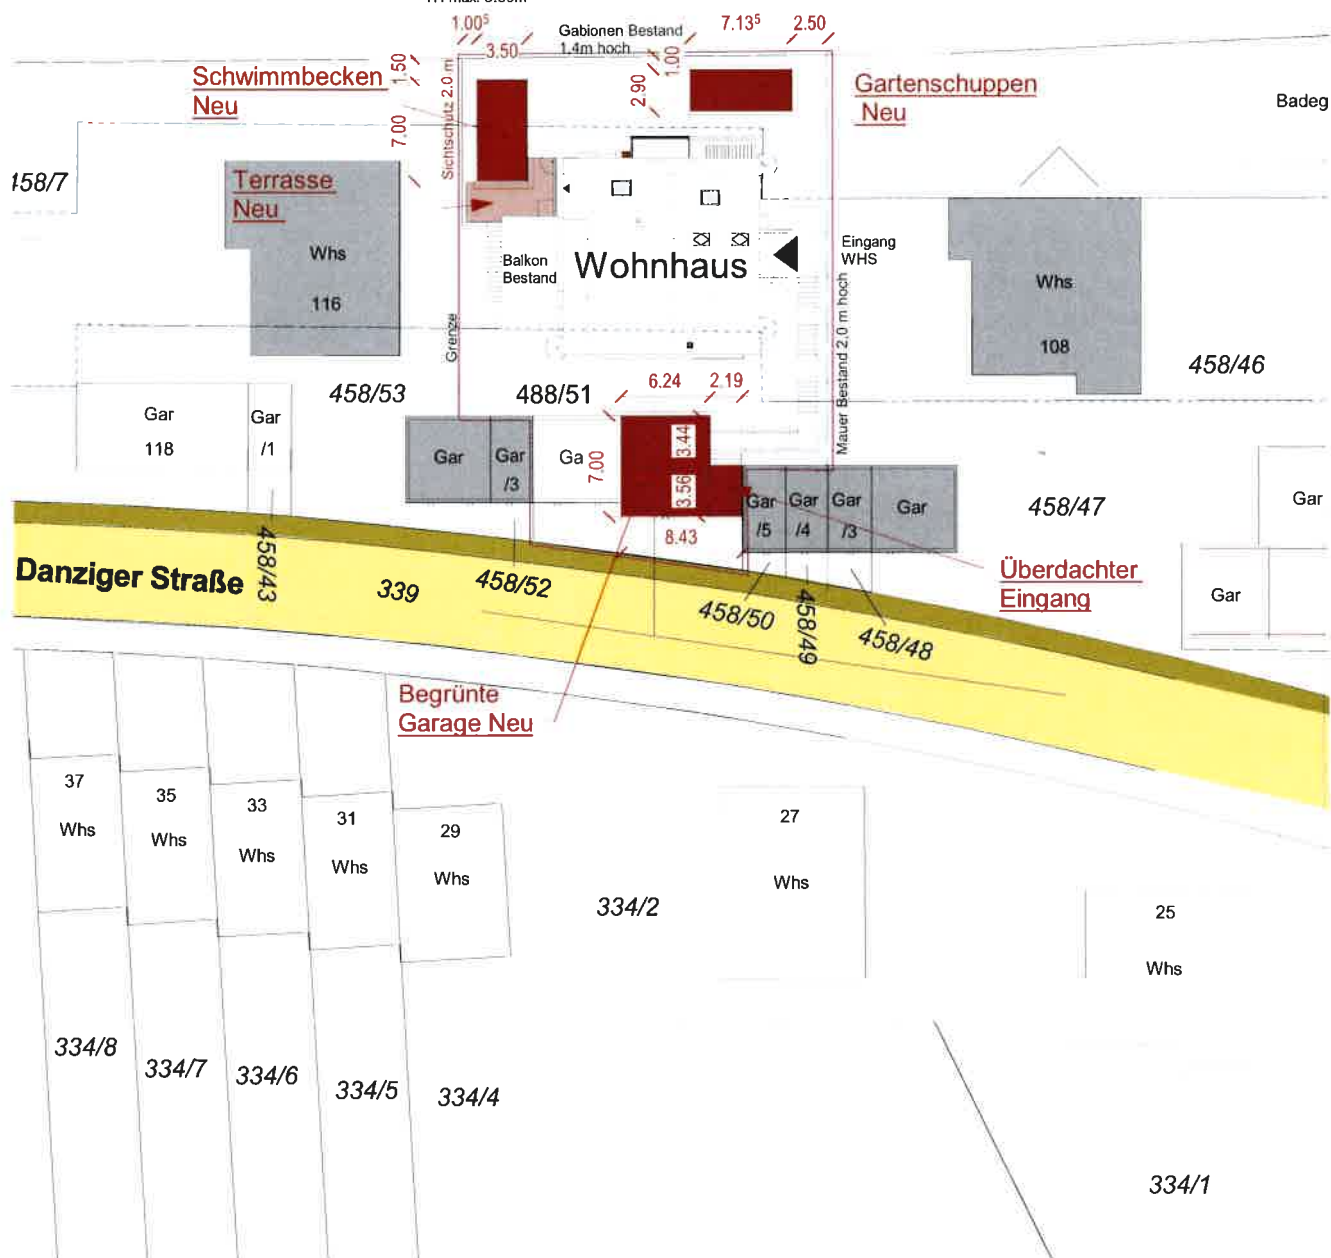

Projekt
Errichtung einer Garage, eines
Gartenschuppens und eines
Schwimmbeckens

Plan Lageplan

Maßstab 1 : 500

Datum 17.02.2022

Projektnummer M 219-2018 Plangröße
Anerkannt der Bauherr

Gezeichnet Verfasser
Planfertiger

SCHILLER
ARCHITEKTUR

ADA GmbH

E-Mail : info@schiller-architektur.de

Bünzwanger Straße 6/2
73066 Uhingen
Telefon : 07161-31018