



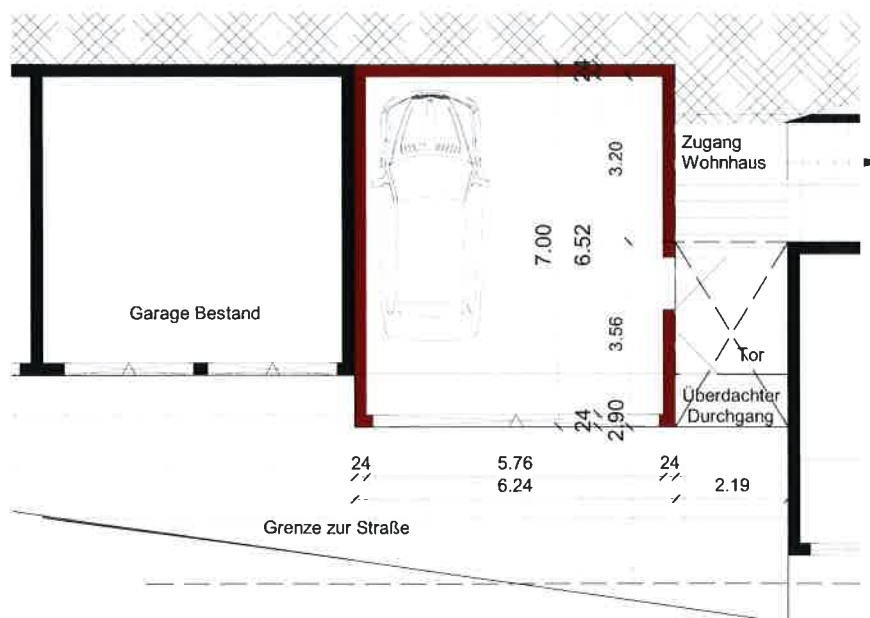

Grundriss Garage

M 1 : 100

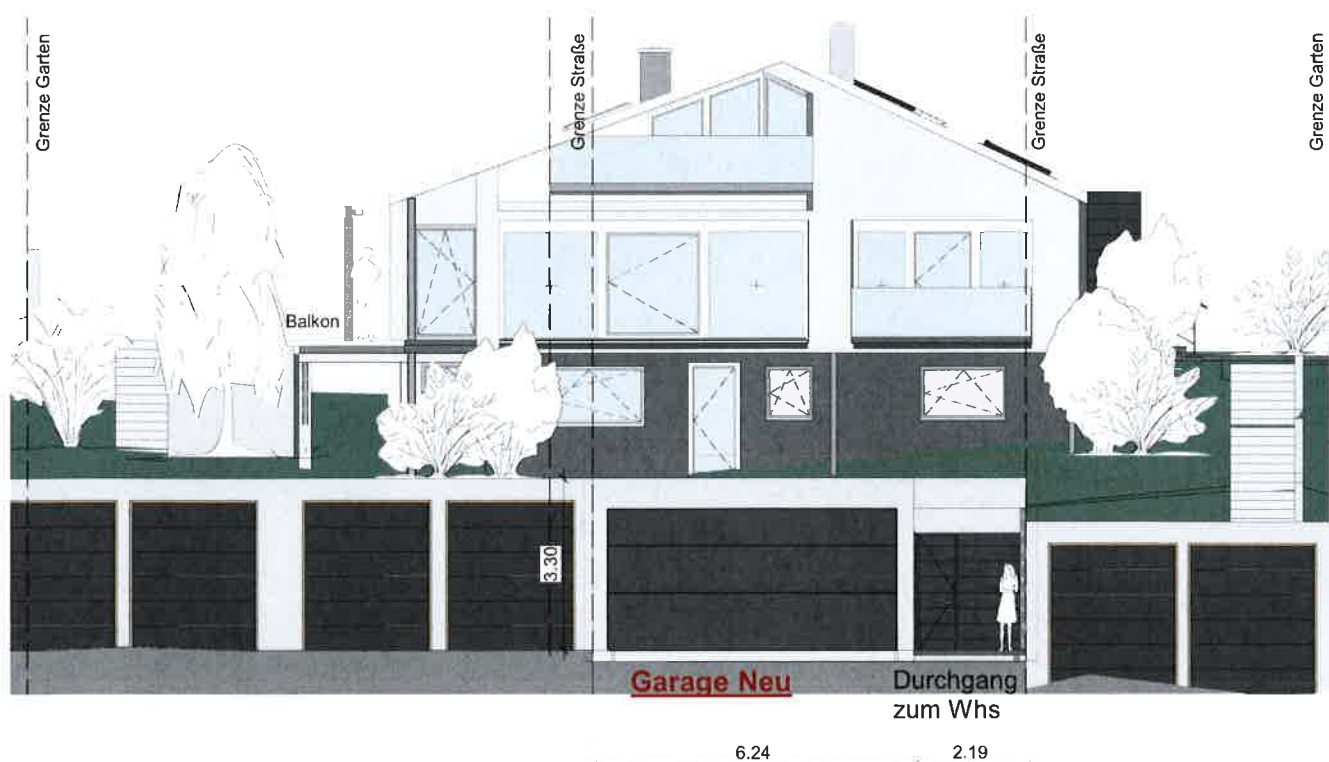

Ansicht Garage

M 1 : 100

Projekt

Errichtung einer Garage, eines
Gartenschuppens und eines
Schwimmbeckens

Plan

Übersichtsplan - Ansicht u. Grundriss Garage

Maßstab 1 : 100

Datum 17.02.2022

Projektnummer M 219-2018 Plangröße
Anerkennung der Bauherren

Gezeichnet TZ

Planfertig

SCHILLER
ARCHITEKTUR

Bünzinger Straße 6/2
73066 Ulm
Telefon 07161-91018
E-Mail info@schiller-architektur.de